


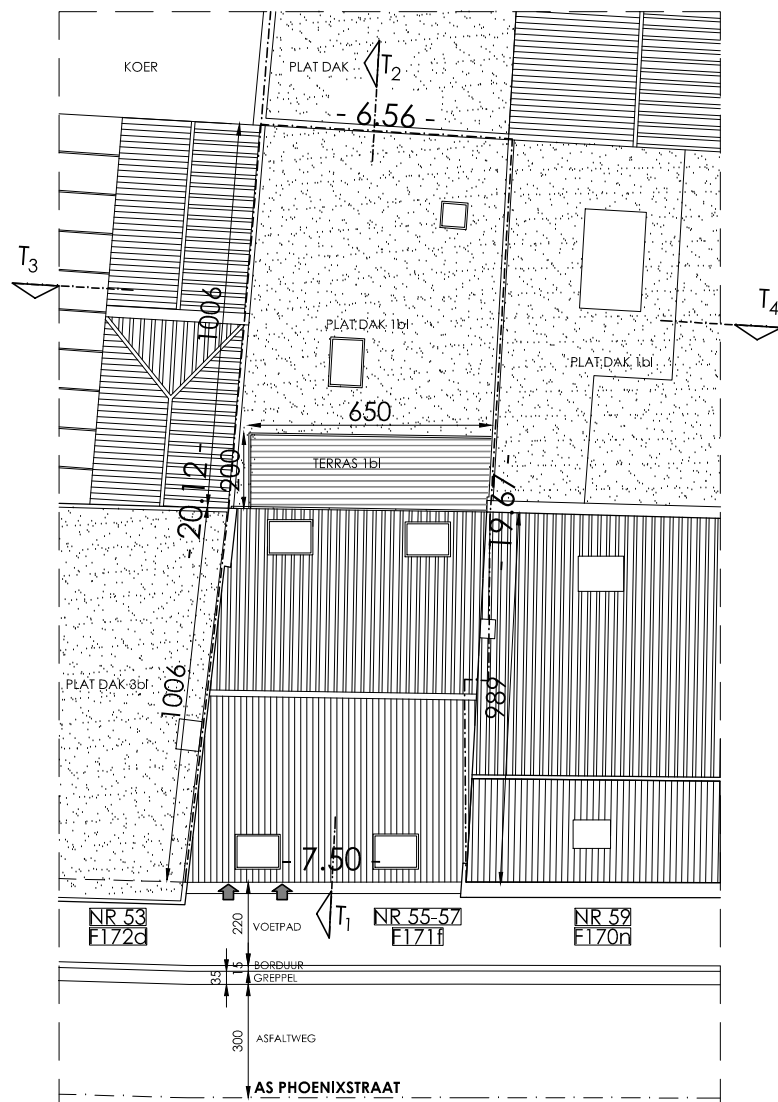

**ZIE BIJZONDERE
VOORWAARDE(N)**



RICCARDO BURATTI
HAMERSTRAAT 139, 9000 GENT
0456 32 49 87
r.buratti@mail.com

UITVOERING

N - INPLANTINGSPLAN

SCHAAL

1 : 200


m:

0

5

10

20

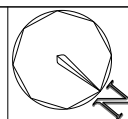

Datum

20/04/2025

Phoenixstraat 55-57
9000 Gent