


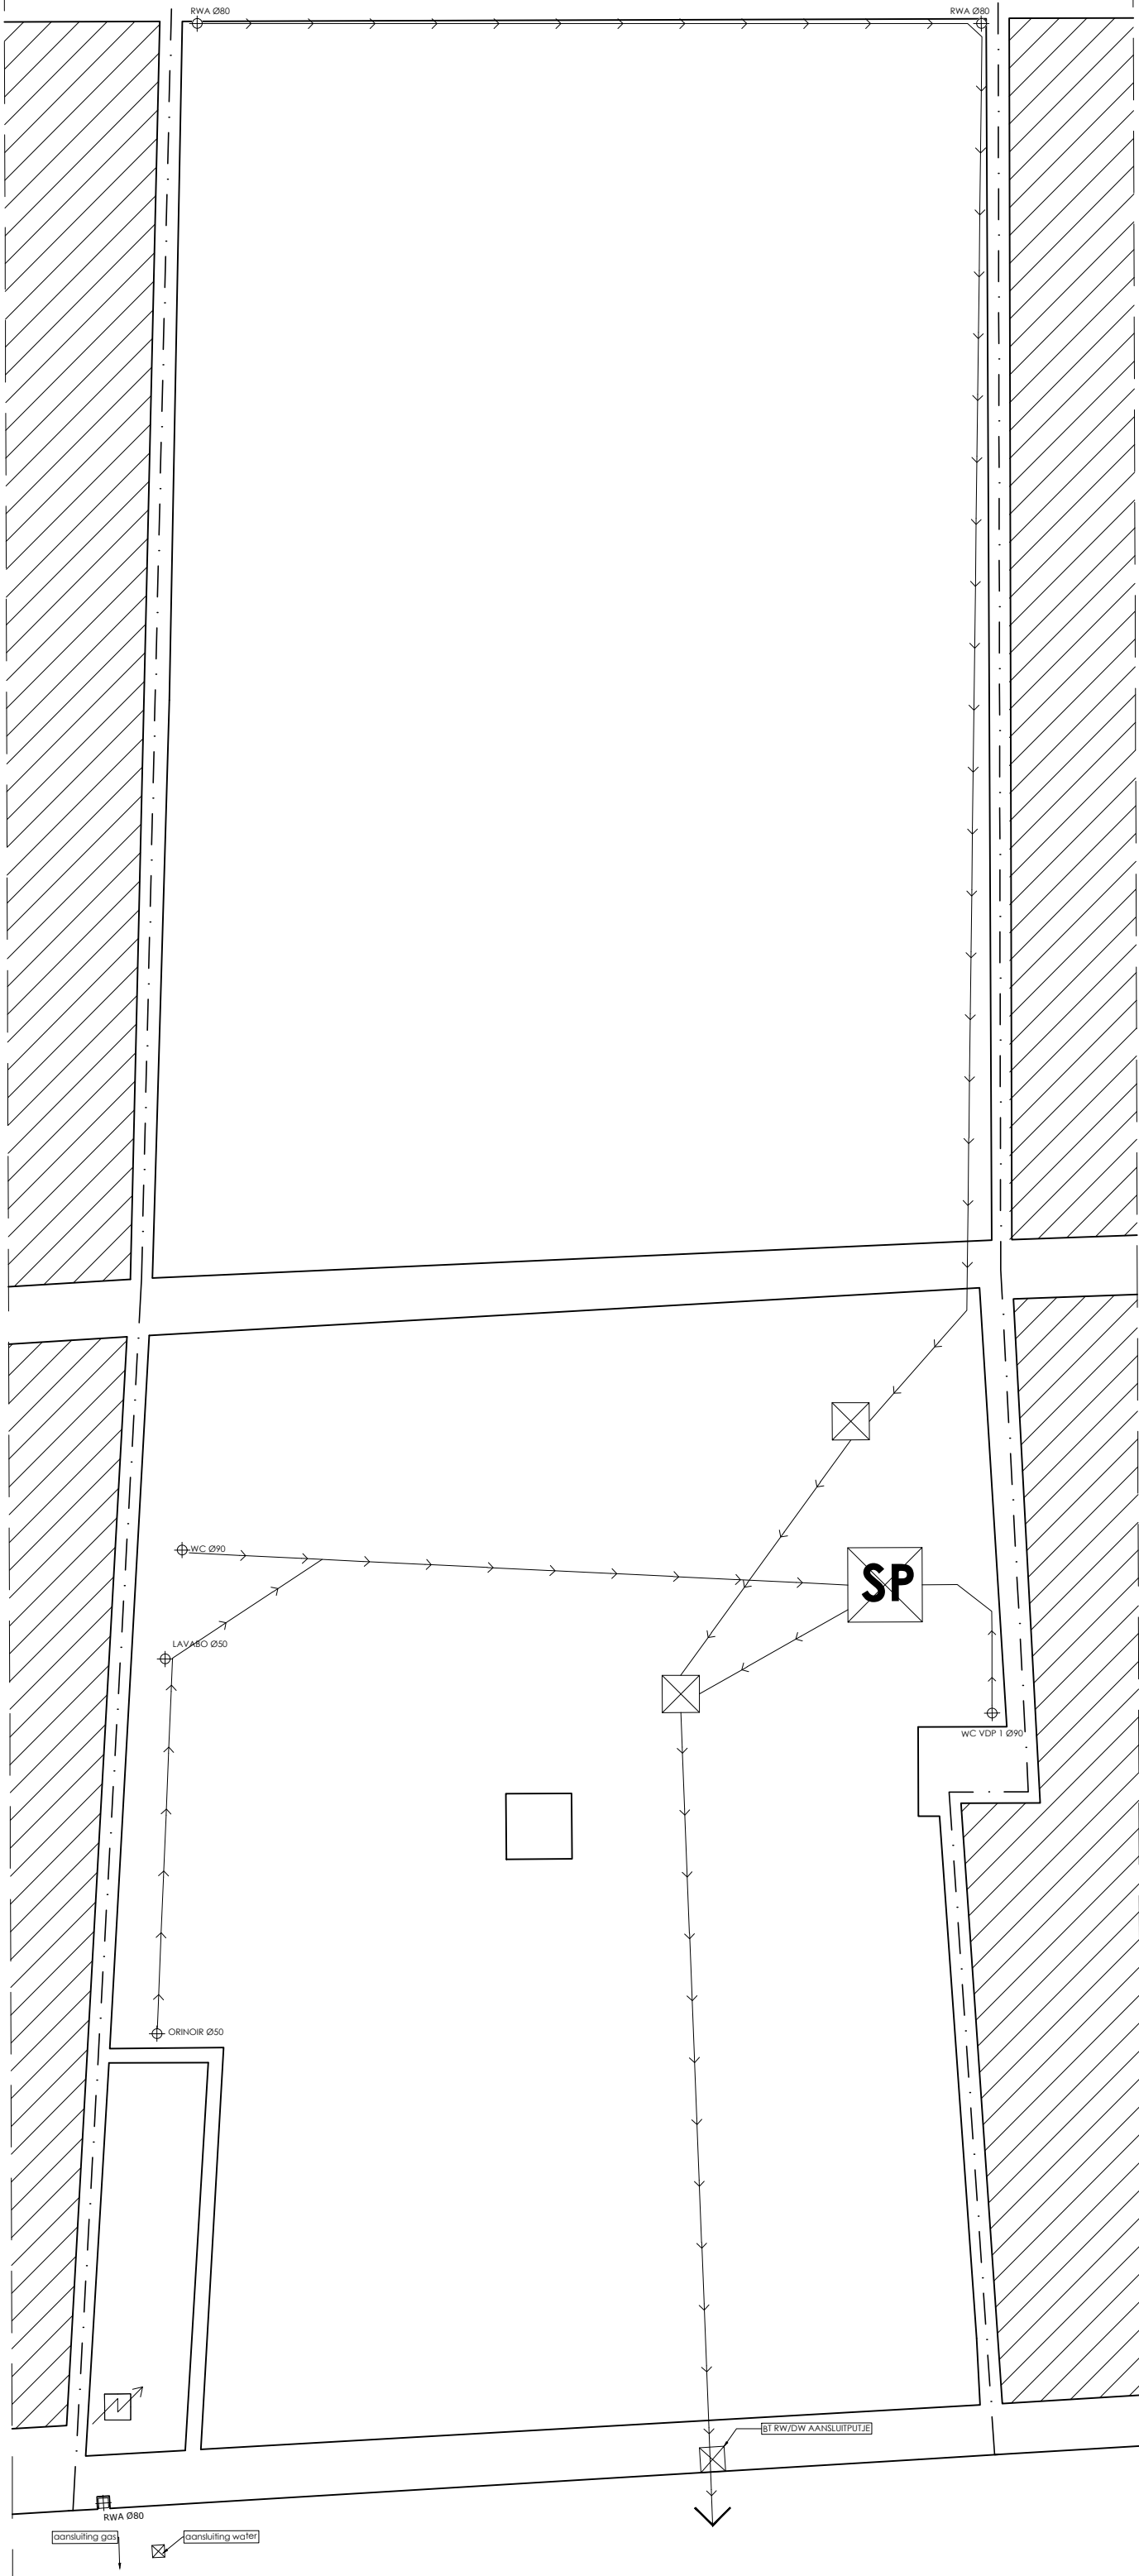

LEGENDE PLAN /DOORSNEDE

	bestaand funderingsmetselwerk
	nieuw funderingsmetselwerk
	bestaand metselwerk, in snelbouwsteen
	nieuw metselwerk, in snelbouwsteen
	bestaand parementmetselwerk
	nieuw parementmetselwerk
	beton
	hout
	nieuw metselwerk eenzijdig opgevoegd
	keperwanden
	plat dak
	terras/tegels
	hard isolatie
	zacht isolatie
	ytong
	vloerpassen
	rookmelder

LEGENDE RIOLERING

	Hemelwater
	Grijswater
	Donkerwater
	Stroomrichting
	WASHMACHINE Ø50
	WC Ø90
	Afvoer
	Put toezicht
	Zand/grind
	Dienstkraan
	Aansluitbox nutsleidingen
	RW-pomp
	Rw-pomp

	RICCARDO BURATTI HAMERSTRAAT 139, 9000 GENT 0456 32 49 87 r.buratti@mail.com	BOUWAANVRAAG		PHOENIXSTRAAT 55-57 - 9000 GENT	
	B - RIOLERINGSPLAN				
		1 : 5 0		cm:	
		0 50 100 200 250 300 400 500			
					