



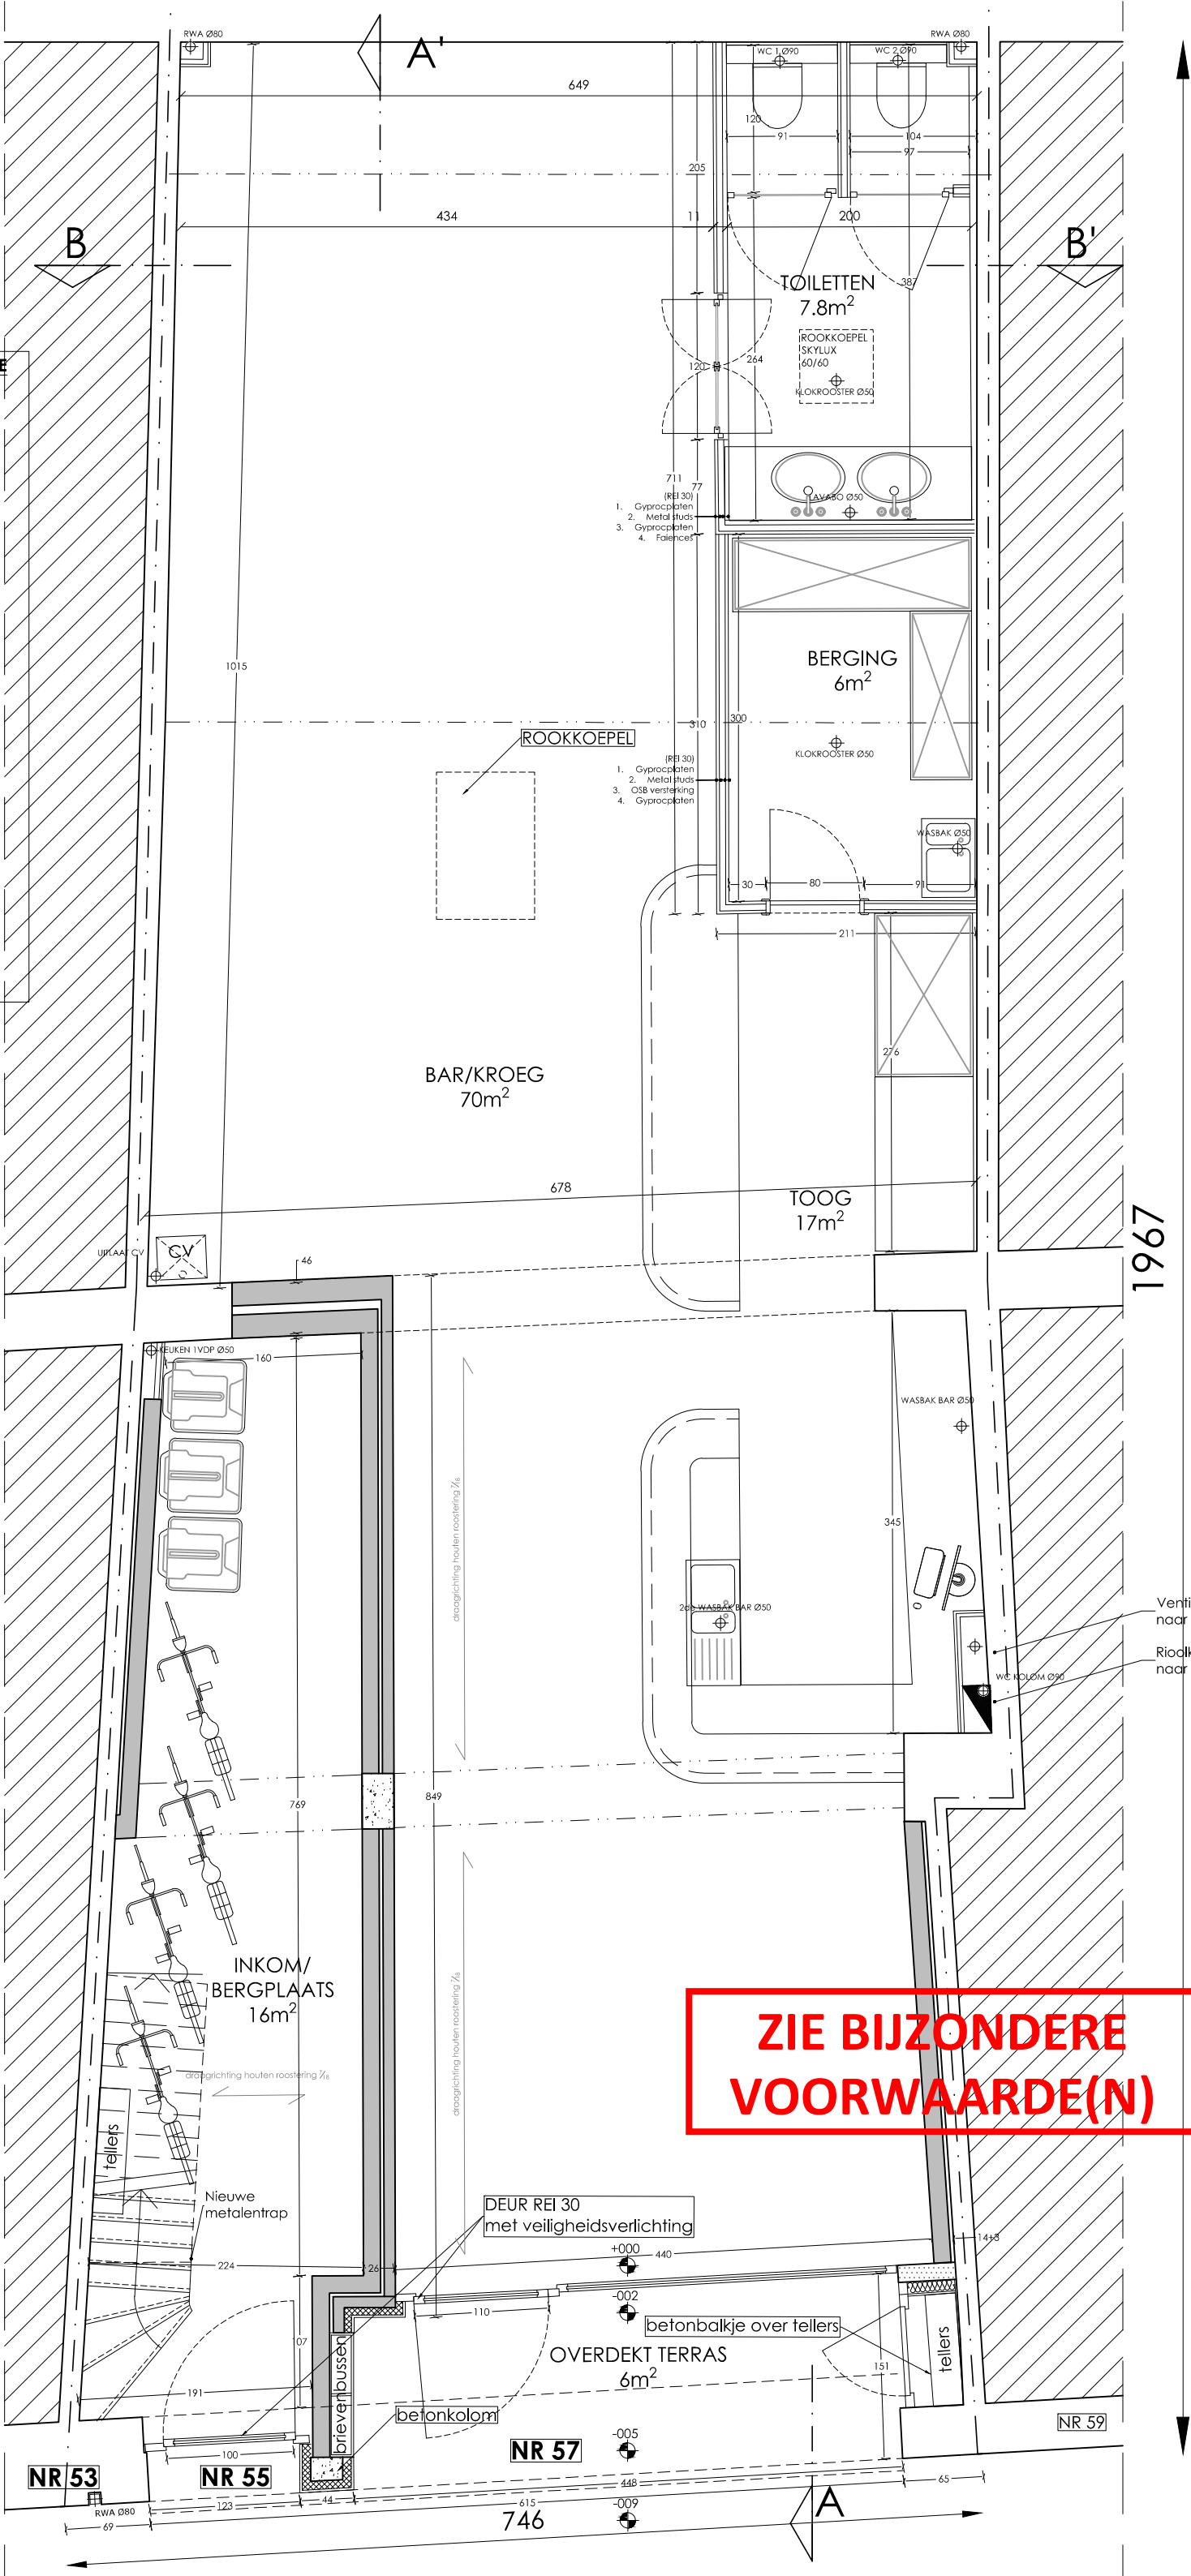

**ZIE BIJZONDERE
VOORWAARDE(N)**

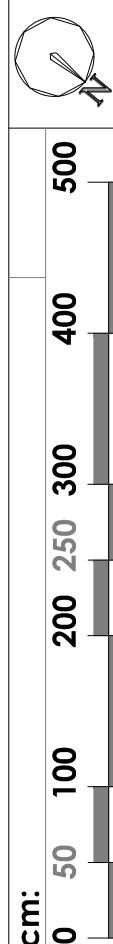

cm:

1:50

24/06/2025

Phoenixstraat 55-57 - 9000 Gent

BOUWAANVRAAG

N-GELIJKVLOERS

RICCARDO BURATTI
HAMERSTRAAT 139, 9000 GENT
0456 32 49 87
r.buratti@mail.com