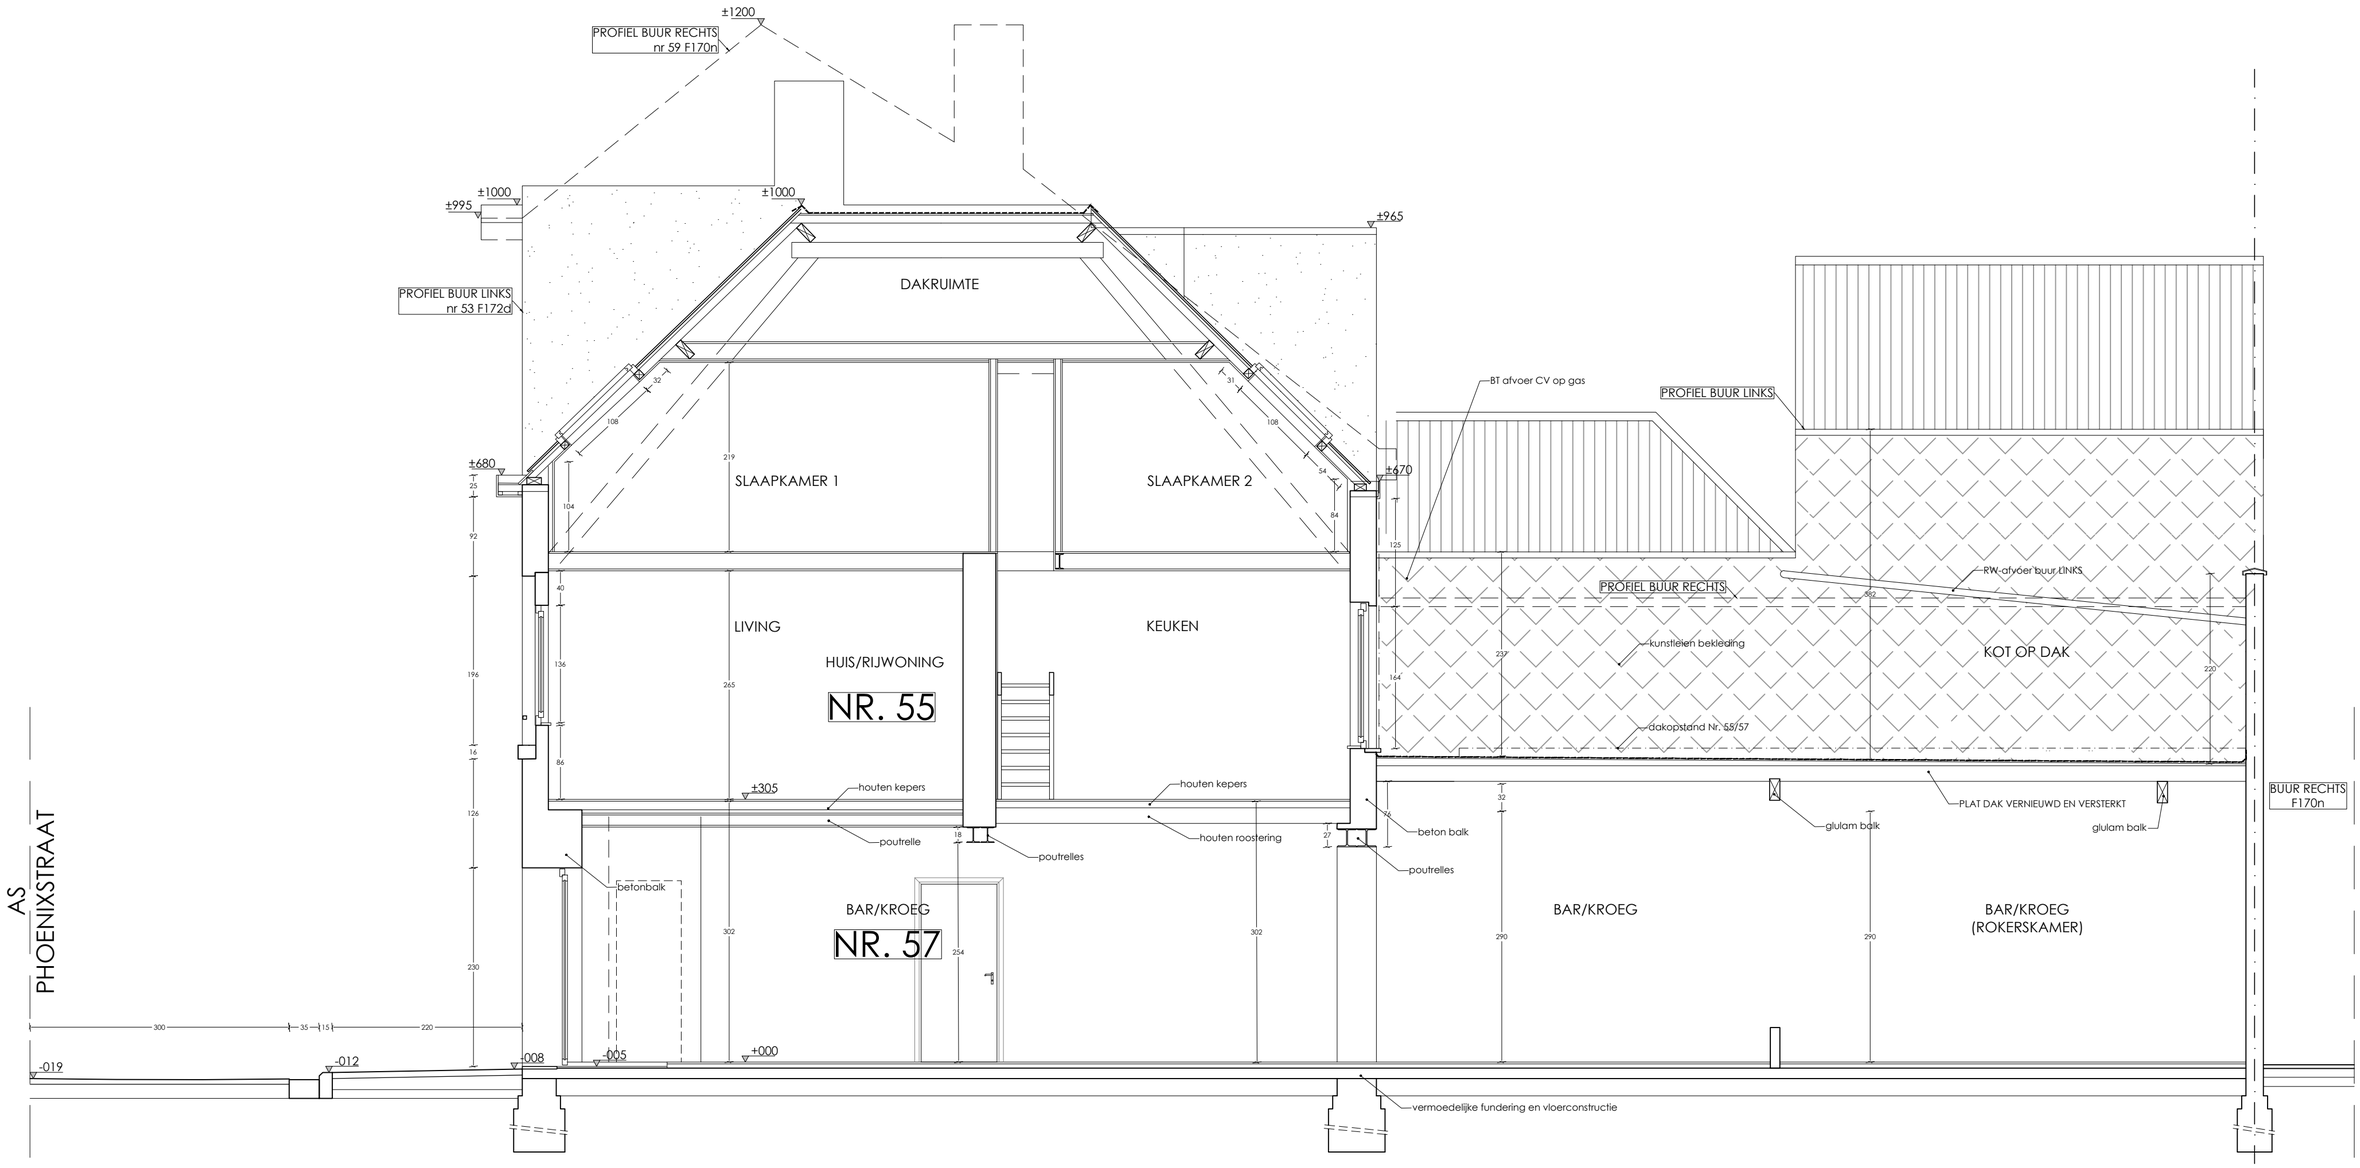

RICCARDO BURATTI
HAMERSTRAAT 139, 9000 GENT
0456 32 49 87
r.buratti@mail.com

BOUWAANVRAAG

Phoenixstraat 55-57 - 9000 Gent

B-DOORSNEDE A-A1/ TERREINPROFIEL T_1-T_2

SCHAAL 1:50

cm: 0 50 100 200 250 300 400 500

Datum 31/08/2024