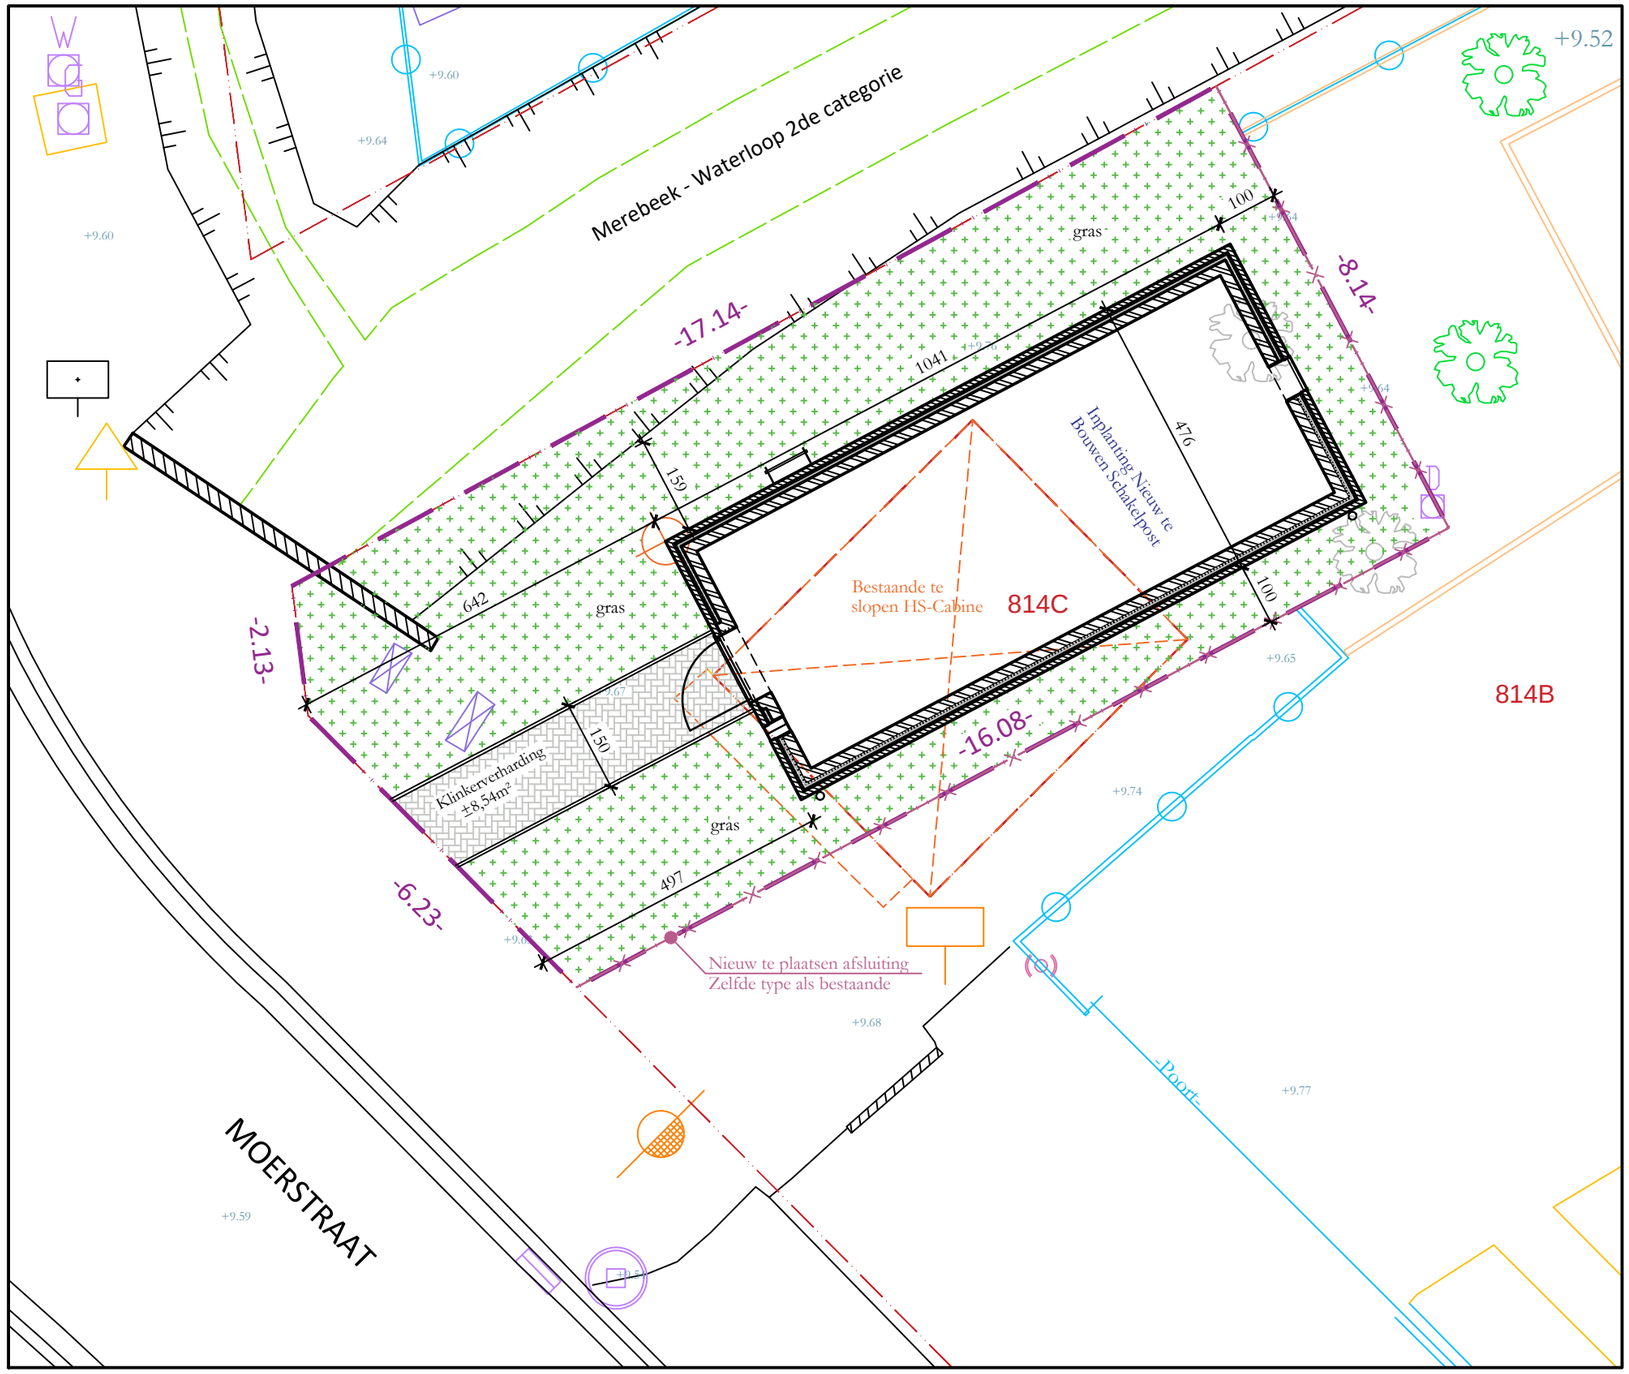

DETAIL INPLANTING
VERNIEUWDE TOESTAND

OP SCHAAL 1 / 100

Meetlijn

0 1 2 3 4m

N
W O
Z