


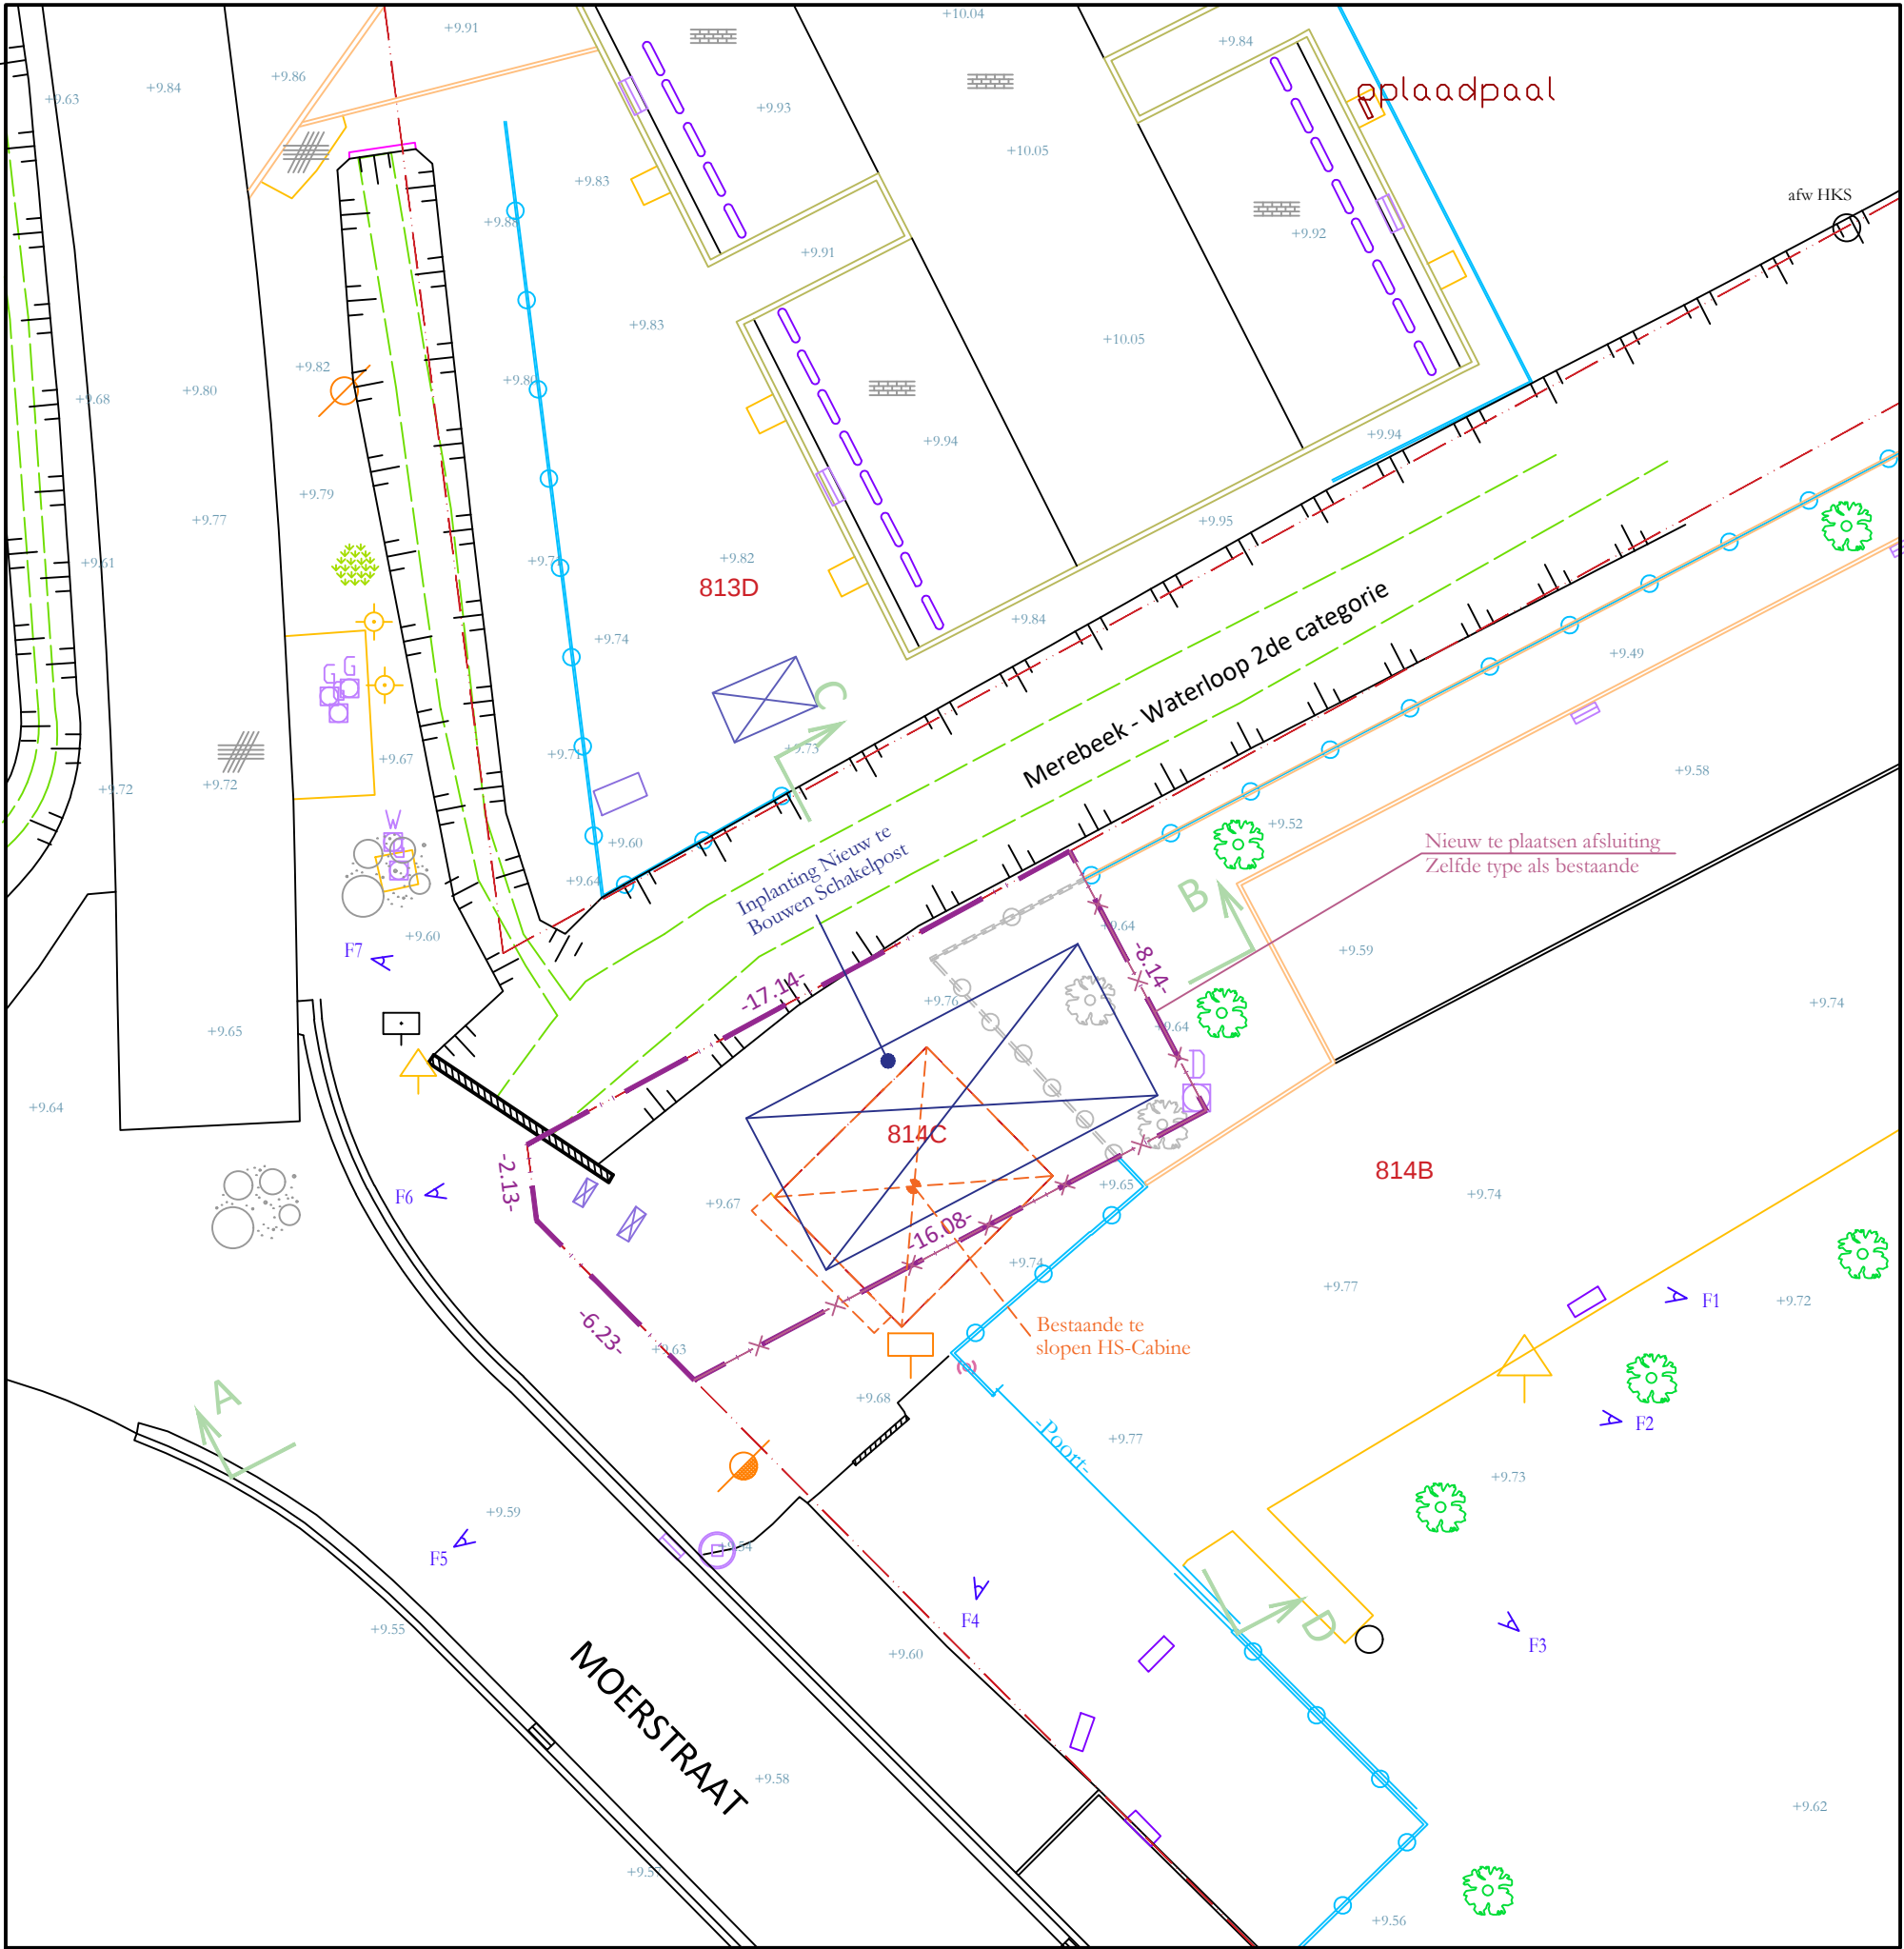

OVERZICHT INPLANTING VERNIEUWDE TOESTAND

OP SCHAAAL 1 / 200

Meetlijn

