


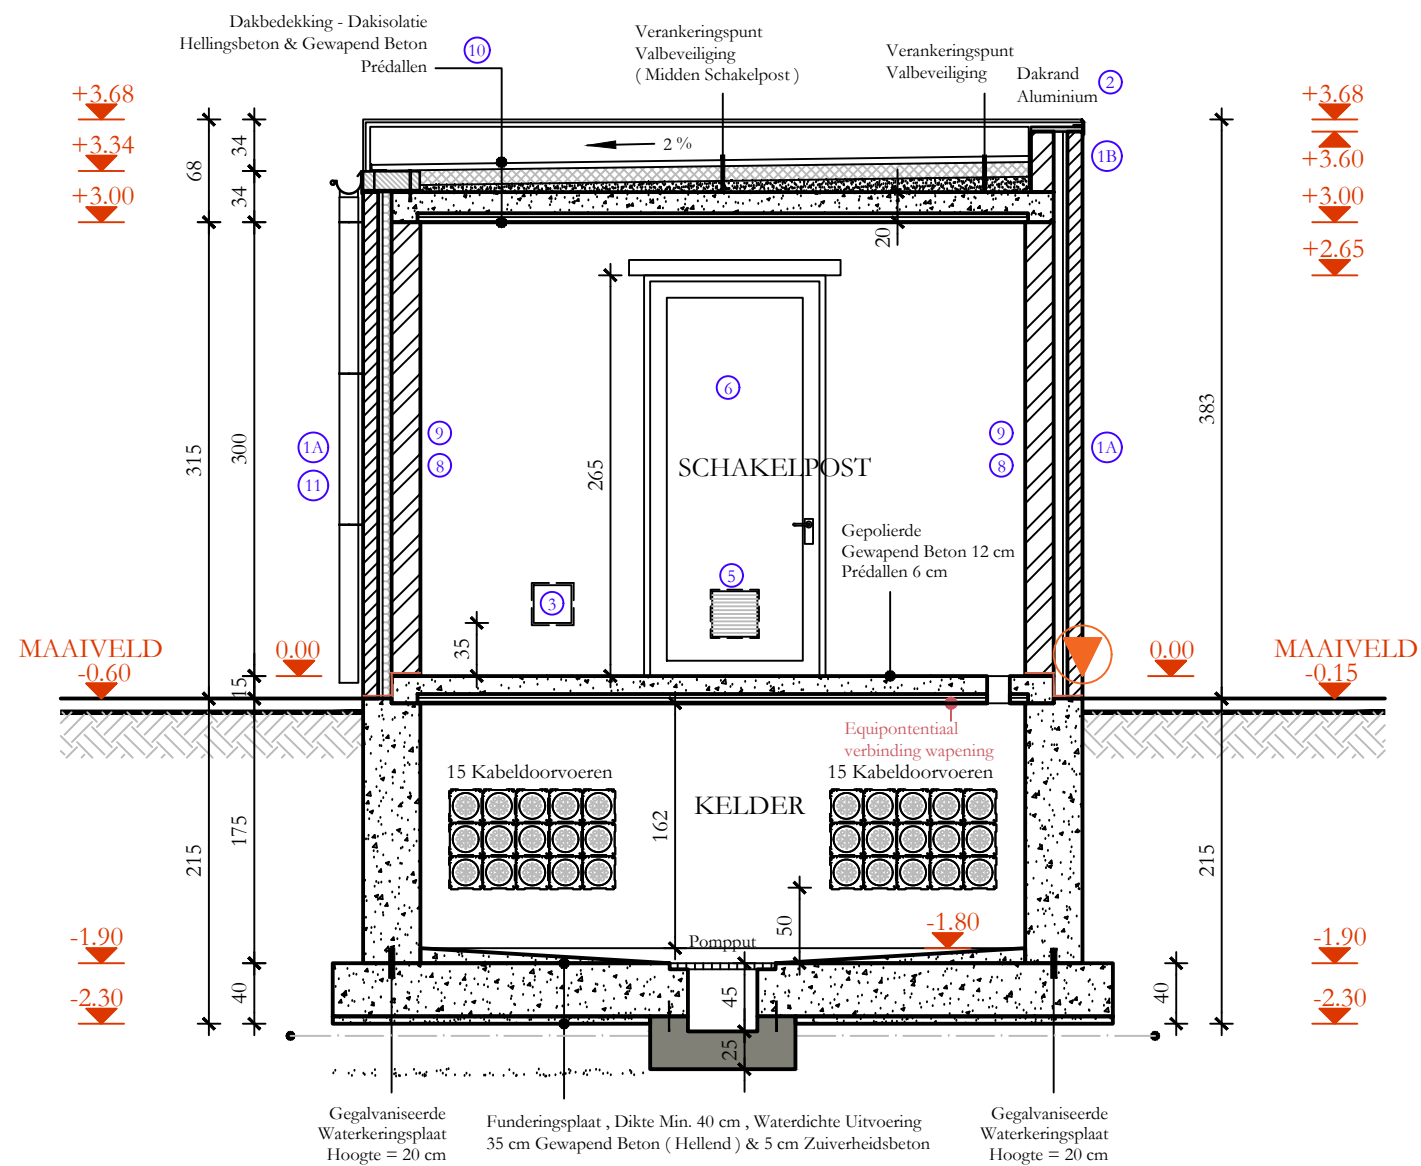

Fundering te voorzien op vaste en onaangeroerde bodem

SNEDE D-D
OP SCHAAL 1 / 50

