

PERZIKSTRAAT 30 - 9000 GENT

BESTAANDE TOESTAND:

Gevel in baksteen
verheven delen op verdiep
vensterbanken in arduin

afmetingen:


Gevel: B 5 m x H 5.60 m

raam links en rechts boven: B 0.90 m x H 1.20 m

raam midden boven: B 2 m x H 1.20 m

voordeur: H 0.90 m x B 2.40 m

Raam beneden: H 1.40 m B 2 m

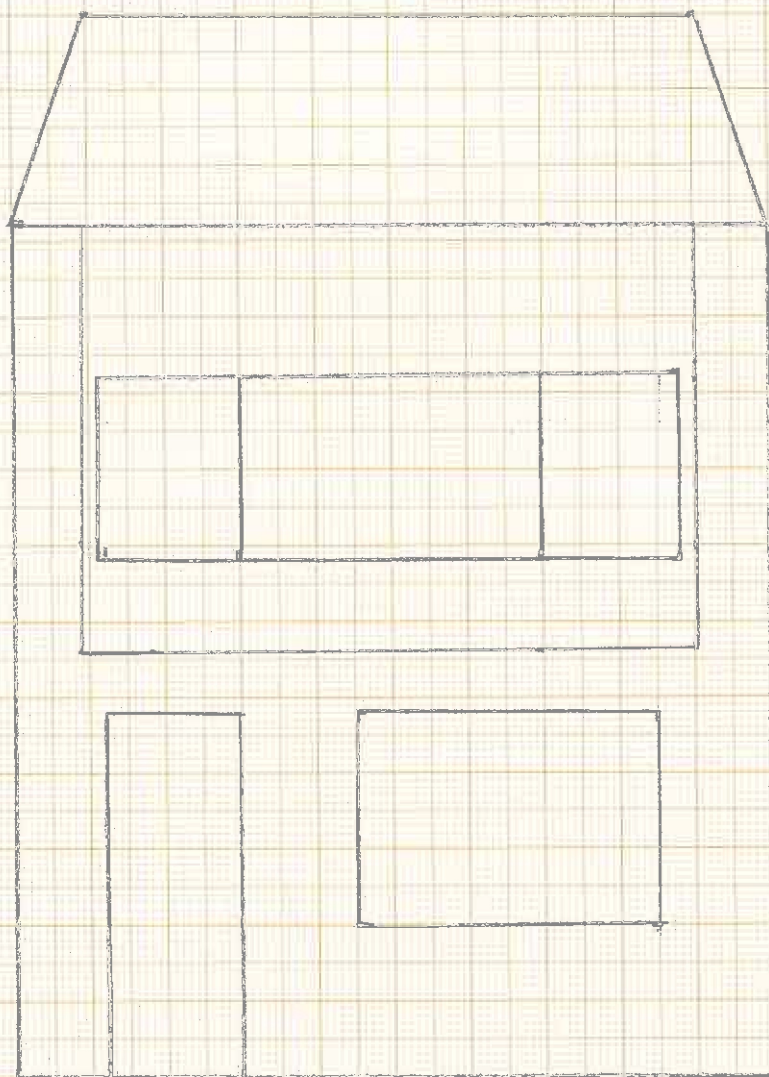

Schaal 1/50