



Federale
Overheidsdienst
FINANCIEN


PATRIMONIUM-
DOCUMENTATIE

Uittreksel uit het kadastraal percelenplan

Gecentreerd op:
GENT 16 AFD

**ZIE BIJZONDERE
VOORWAARDE(N)**

Meest recente toestand
Aangemaakt op 07/07/2025
Schaal: 1:100

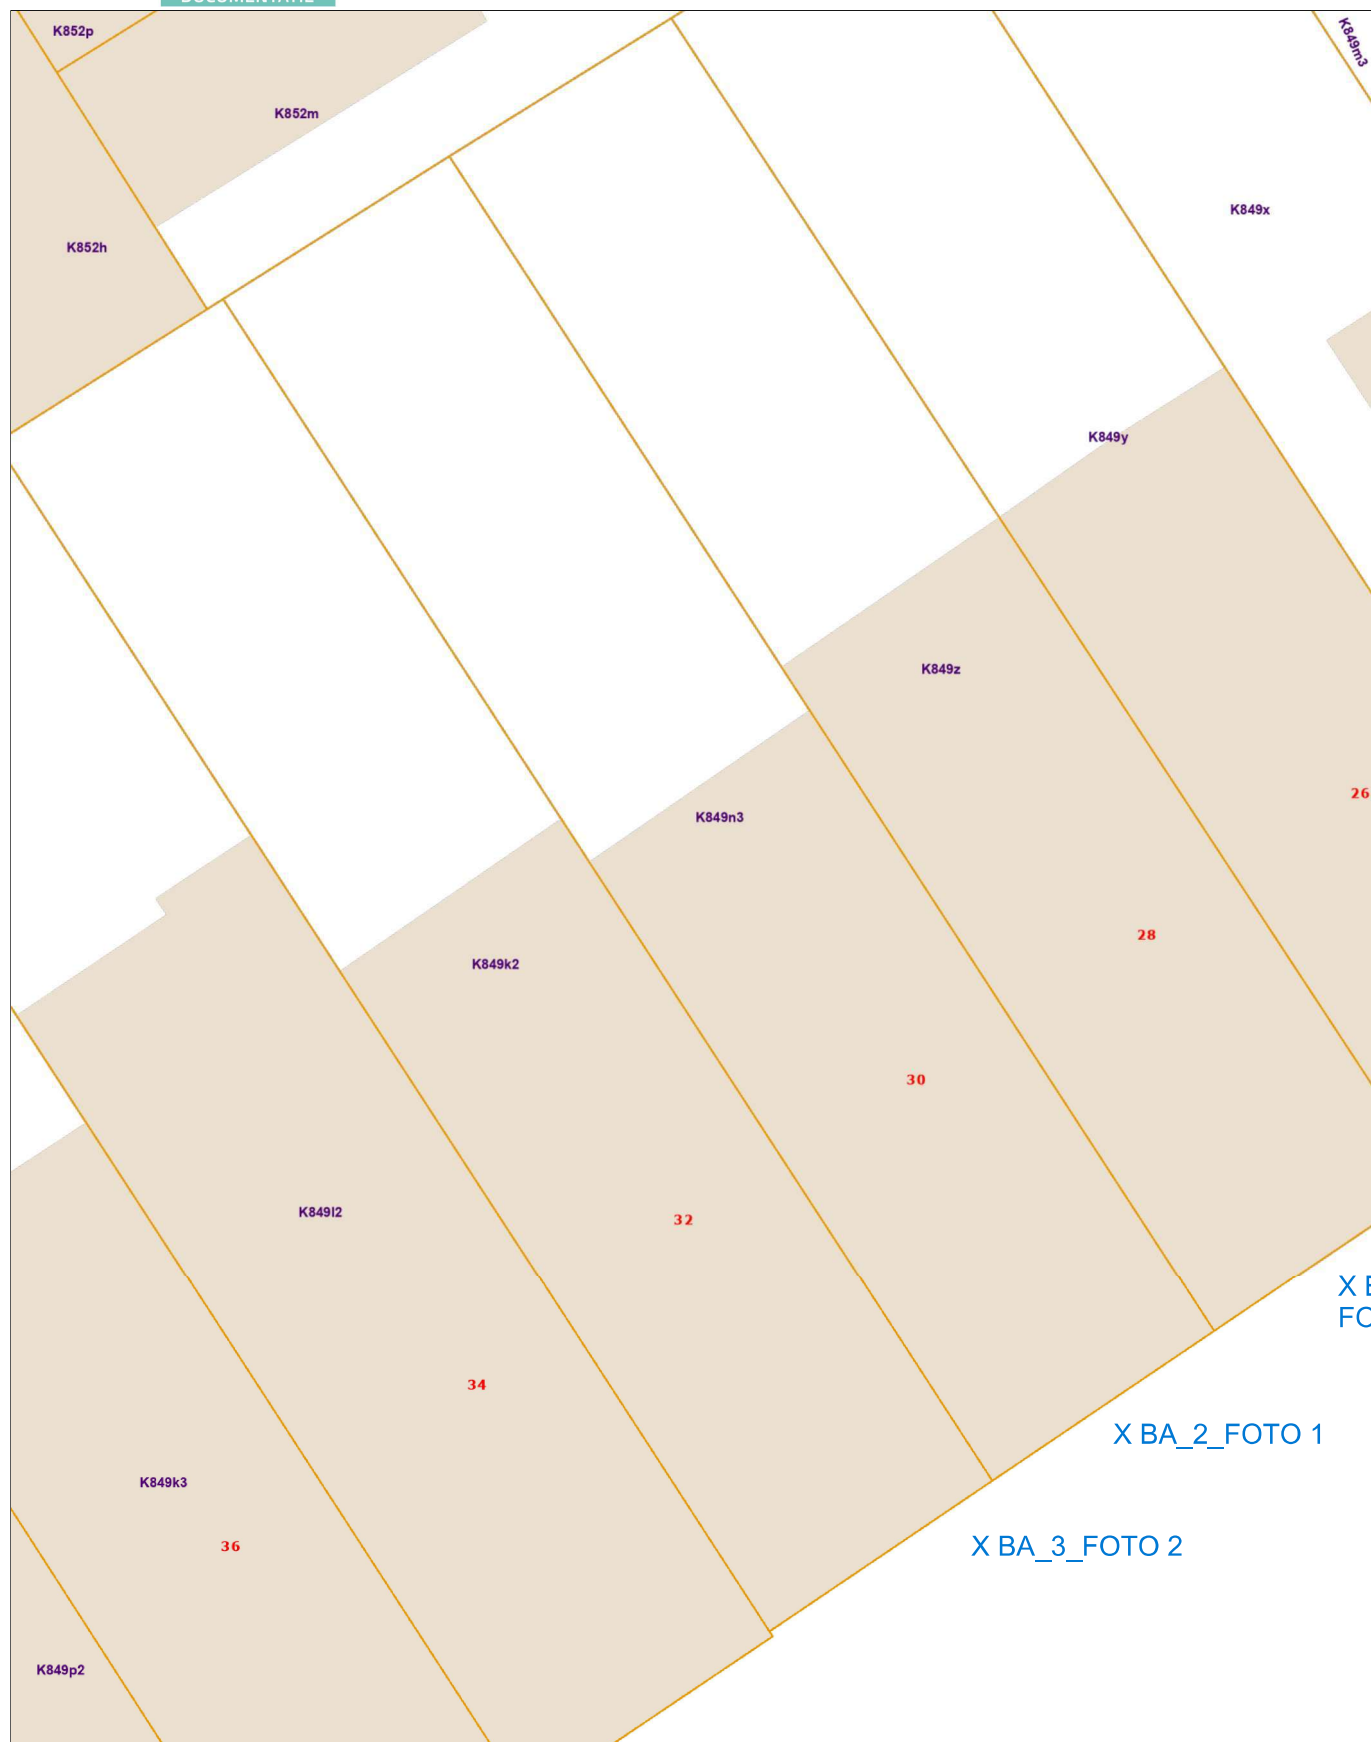

X BA_4_
FOTO 3

X BA_2_FOTO 1

X BA_3_FOTO 2