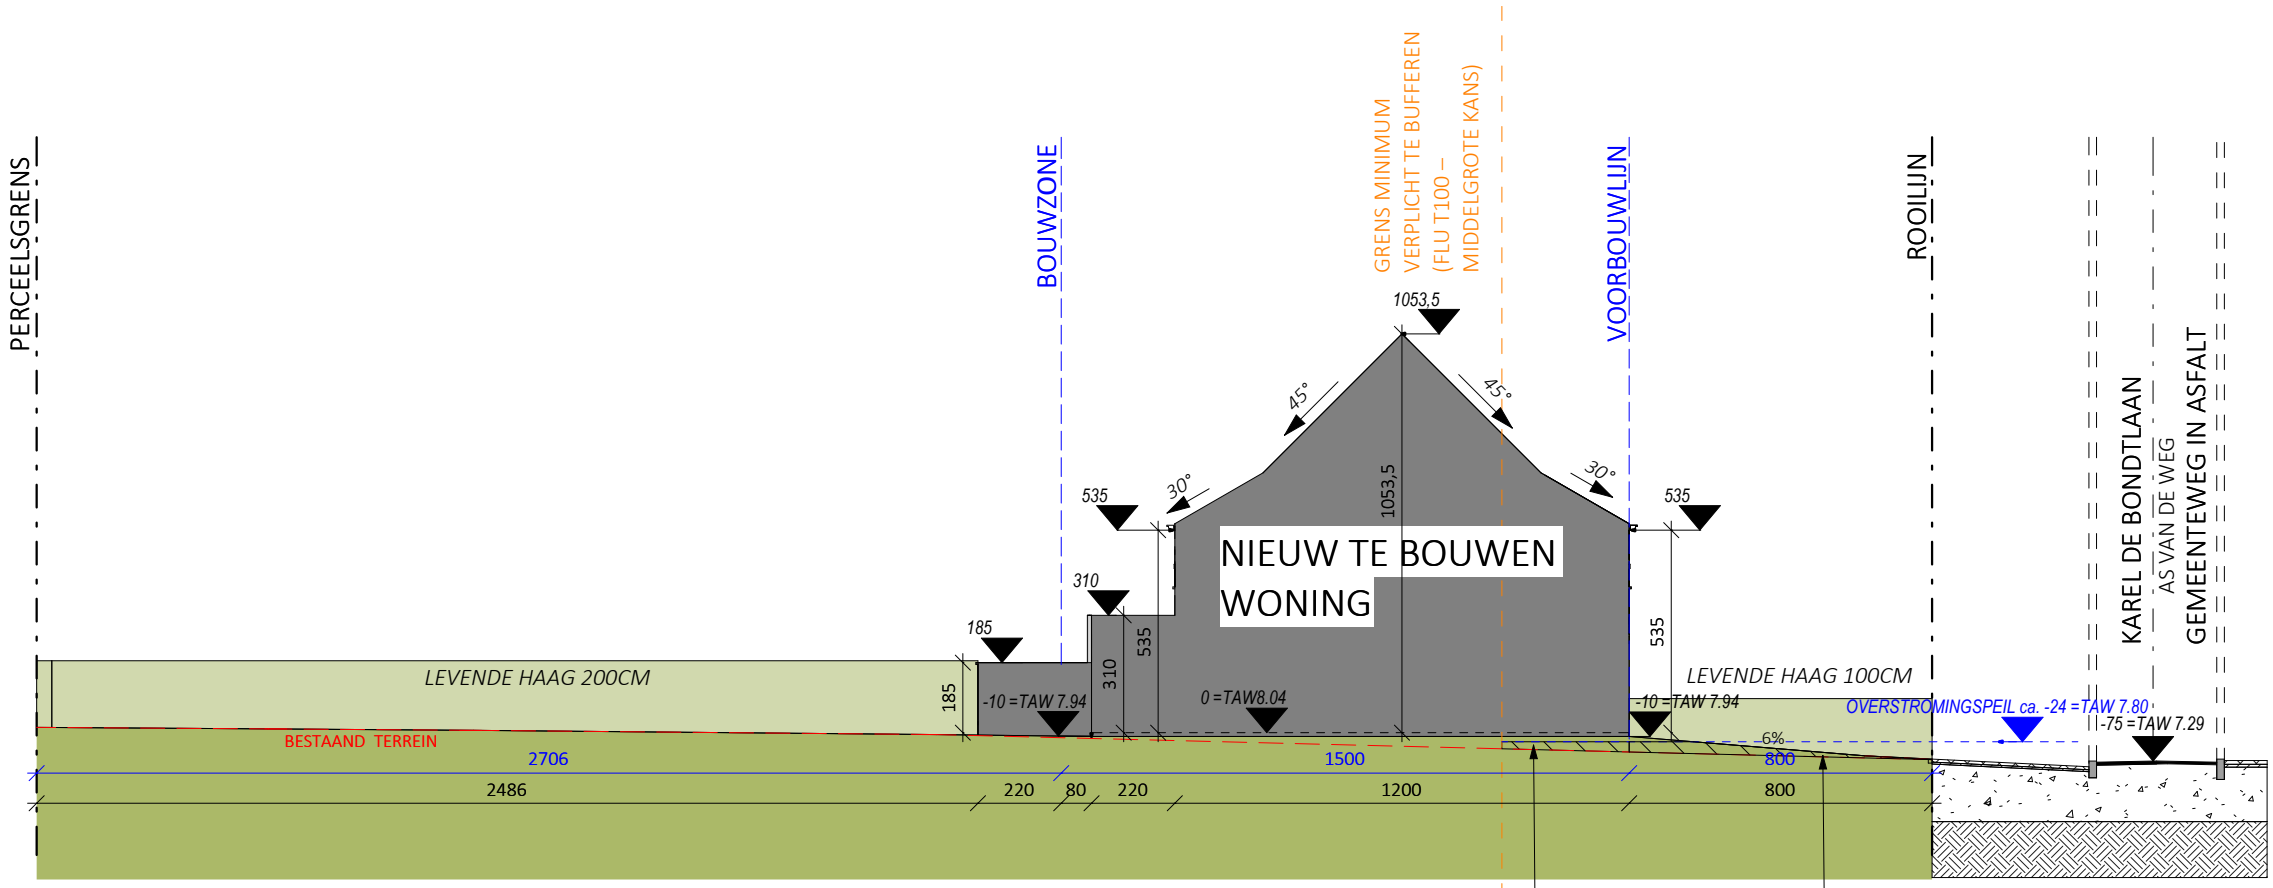

OPPERVLAKTE VAN 0,76 M²
TUSSEN HET BESTAANDE
MAAIVELD EN HET
OVERSTROMINGSPEIL (FLU T100),
GESITUEERD ONDER DE WONING.>
(7,00m * 0,76 m²) = 5,32m³

OPPERVLAKTE VAN 1,38 M²
TUSSEN HET BESTAANDE
MAAIVELD EN HET
OVERSTROMINGSPEIL (FLU T100),
GESITUEERD ONDER DE OPRIT.
(3,50m * 1,38 m²) = 4,83m³

TOTAAL TE COMPENSEREN VOLUME 10,15M³ PER LOT

TERREINPROFIEL- LOT 2B

SCHAAL 1/200

0 1 2 3 4 5m