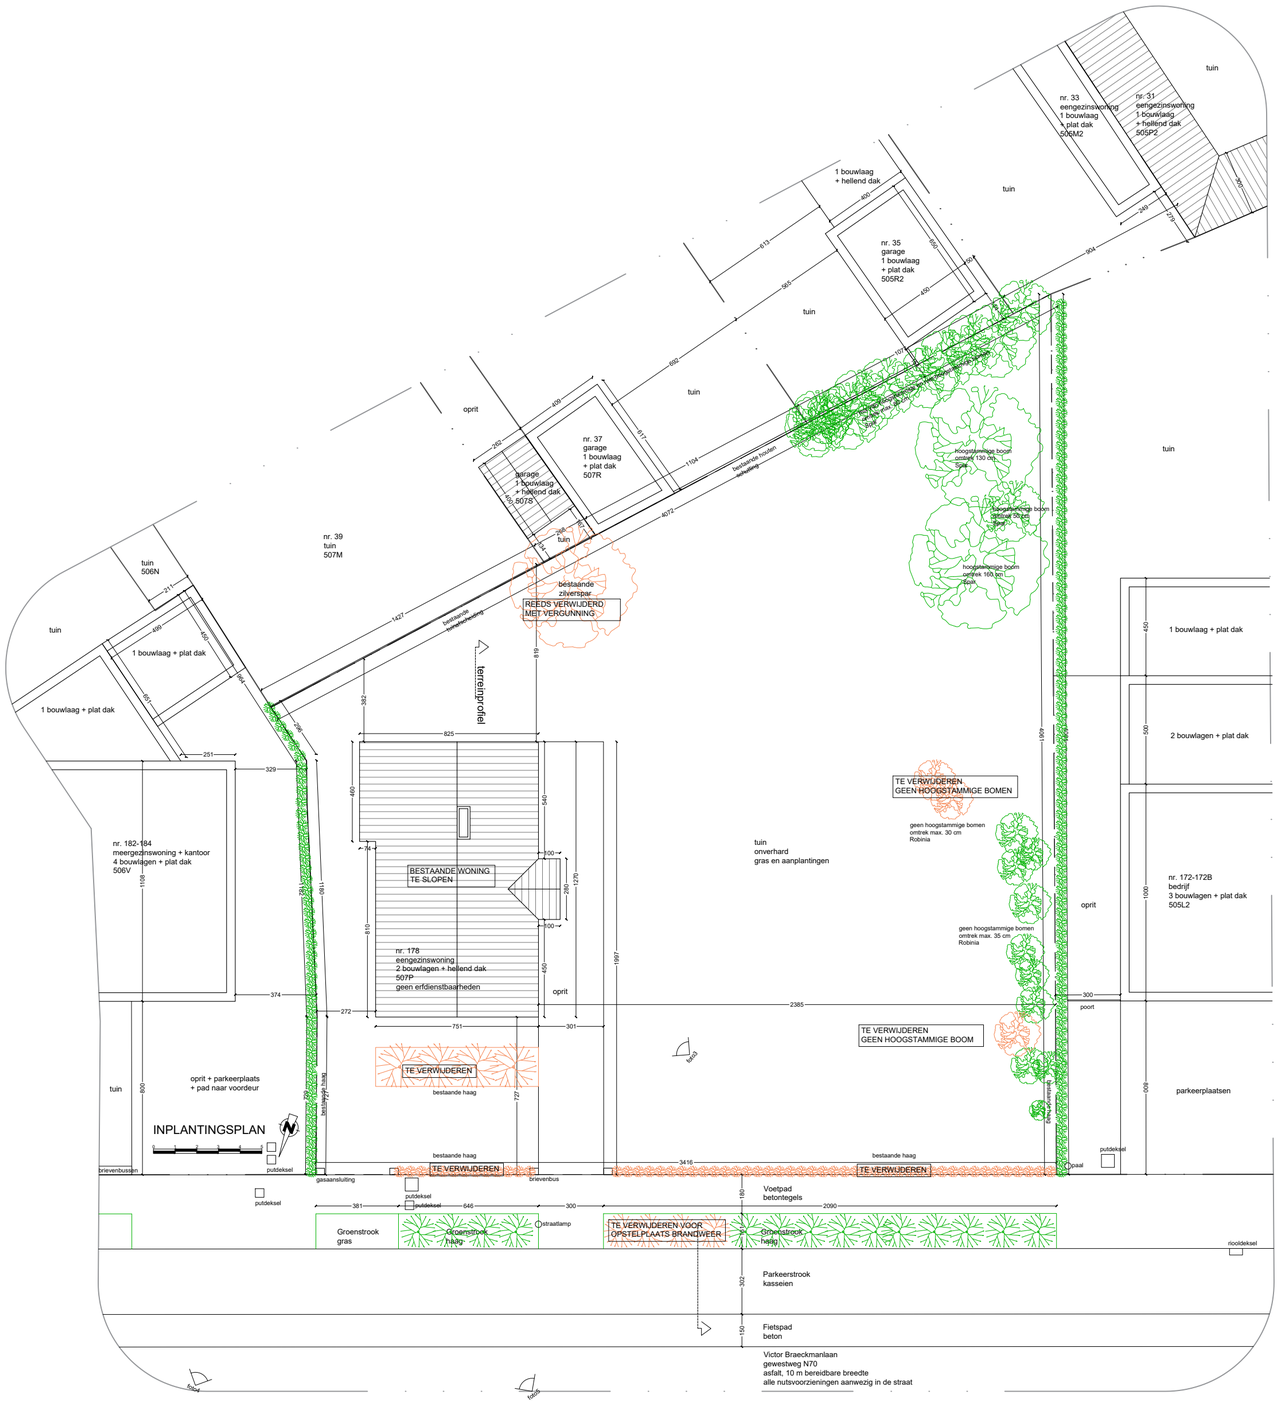

PROJECT	DATUM	FASE	SCHAAL	PLAN
BOUWEN MEERGEZINSWONING	16-05-2025	STEDENBOUWKUNDIGE AANVRAAG	1/200	1/1

ARCHIKODE