


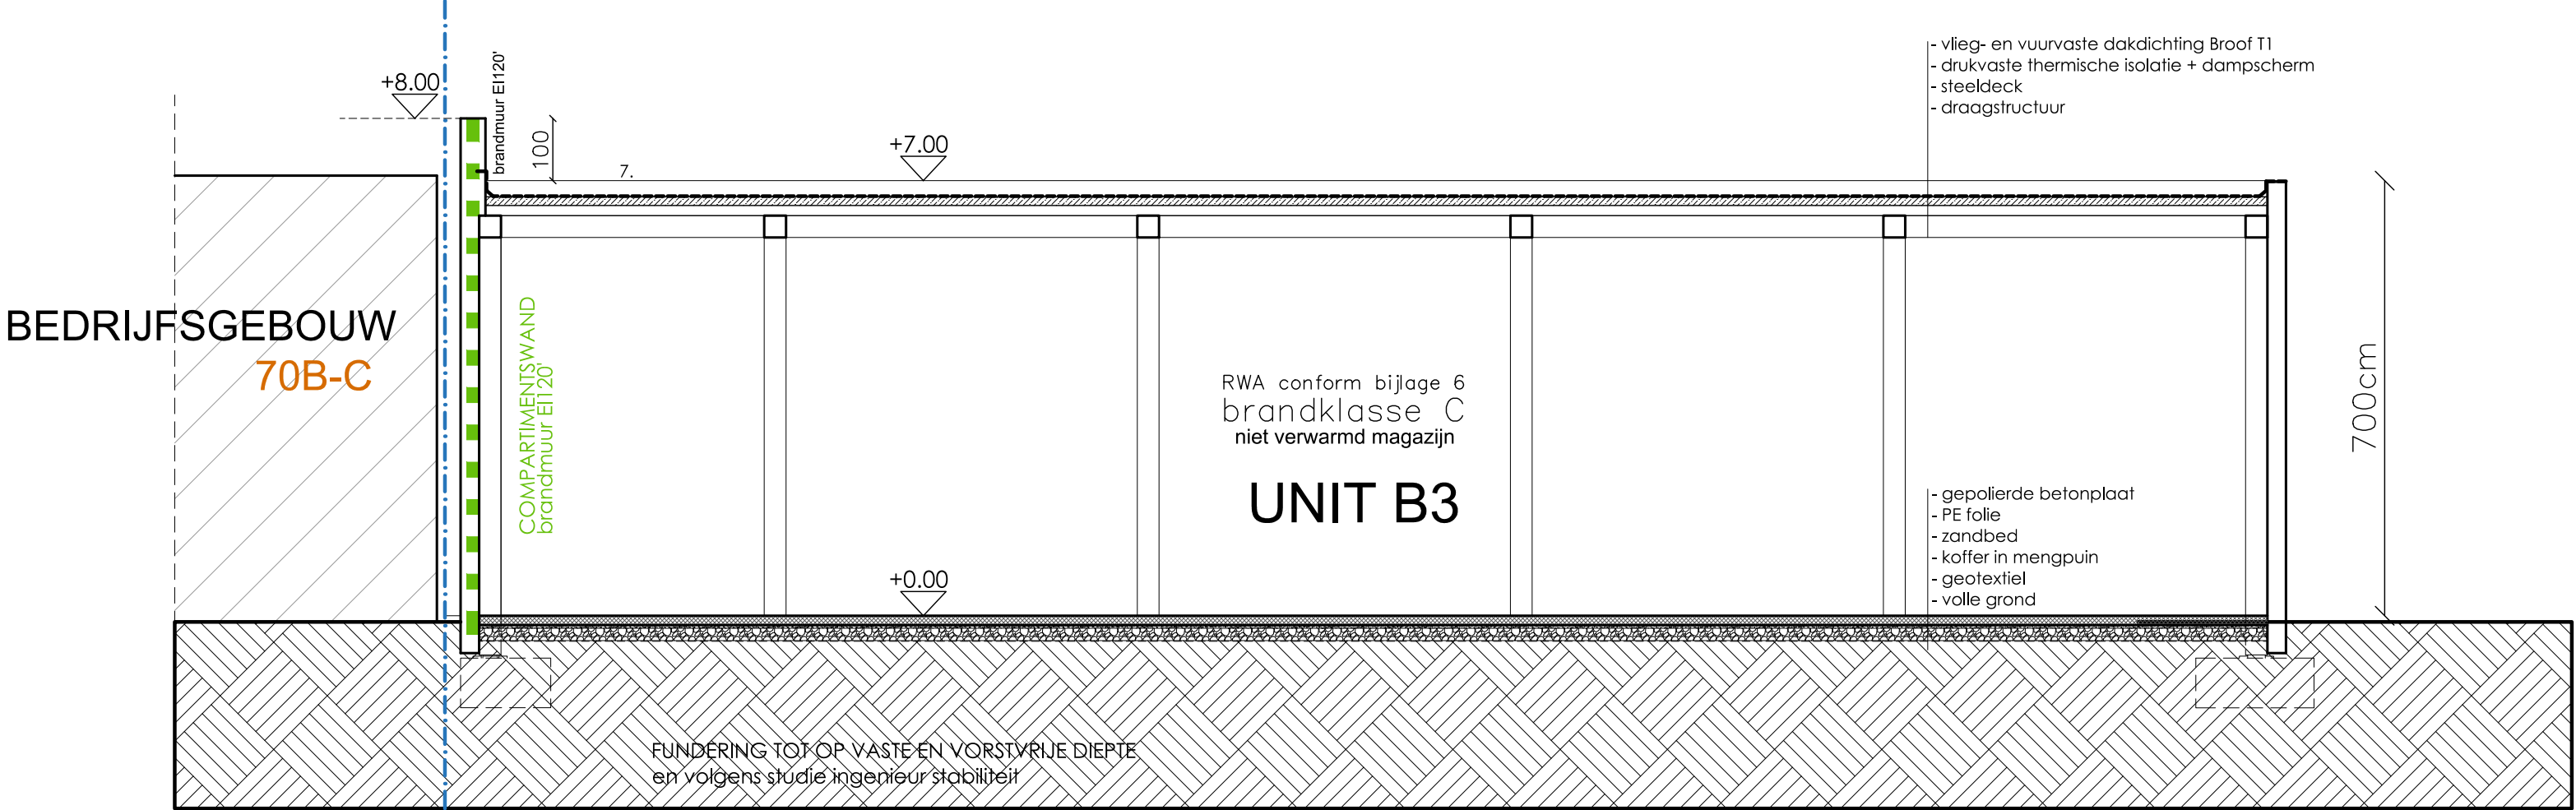

GEBOUW B
DOORSNEDE BB'
NIEUWE TOESTAND - schaal 1/100

