


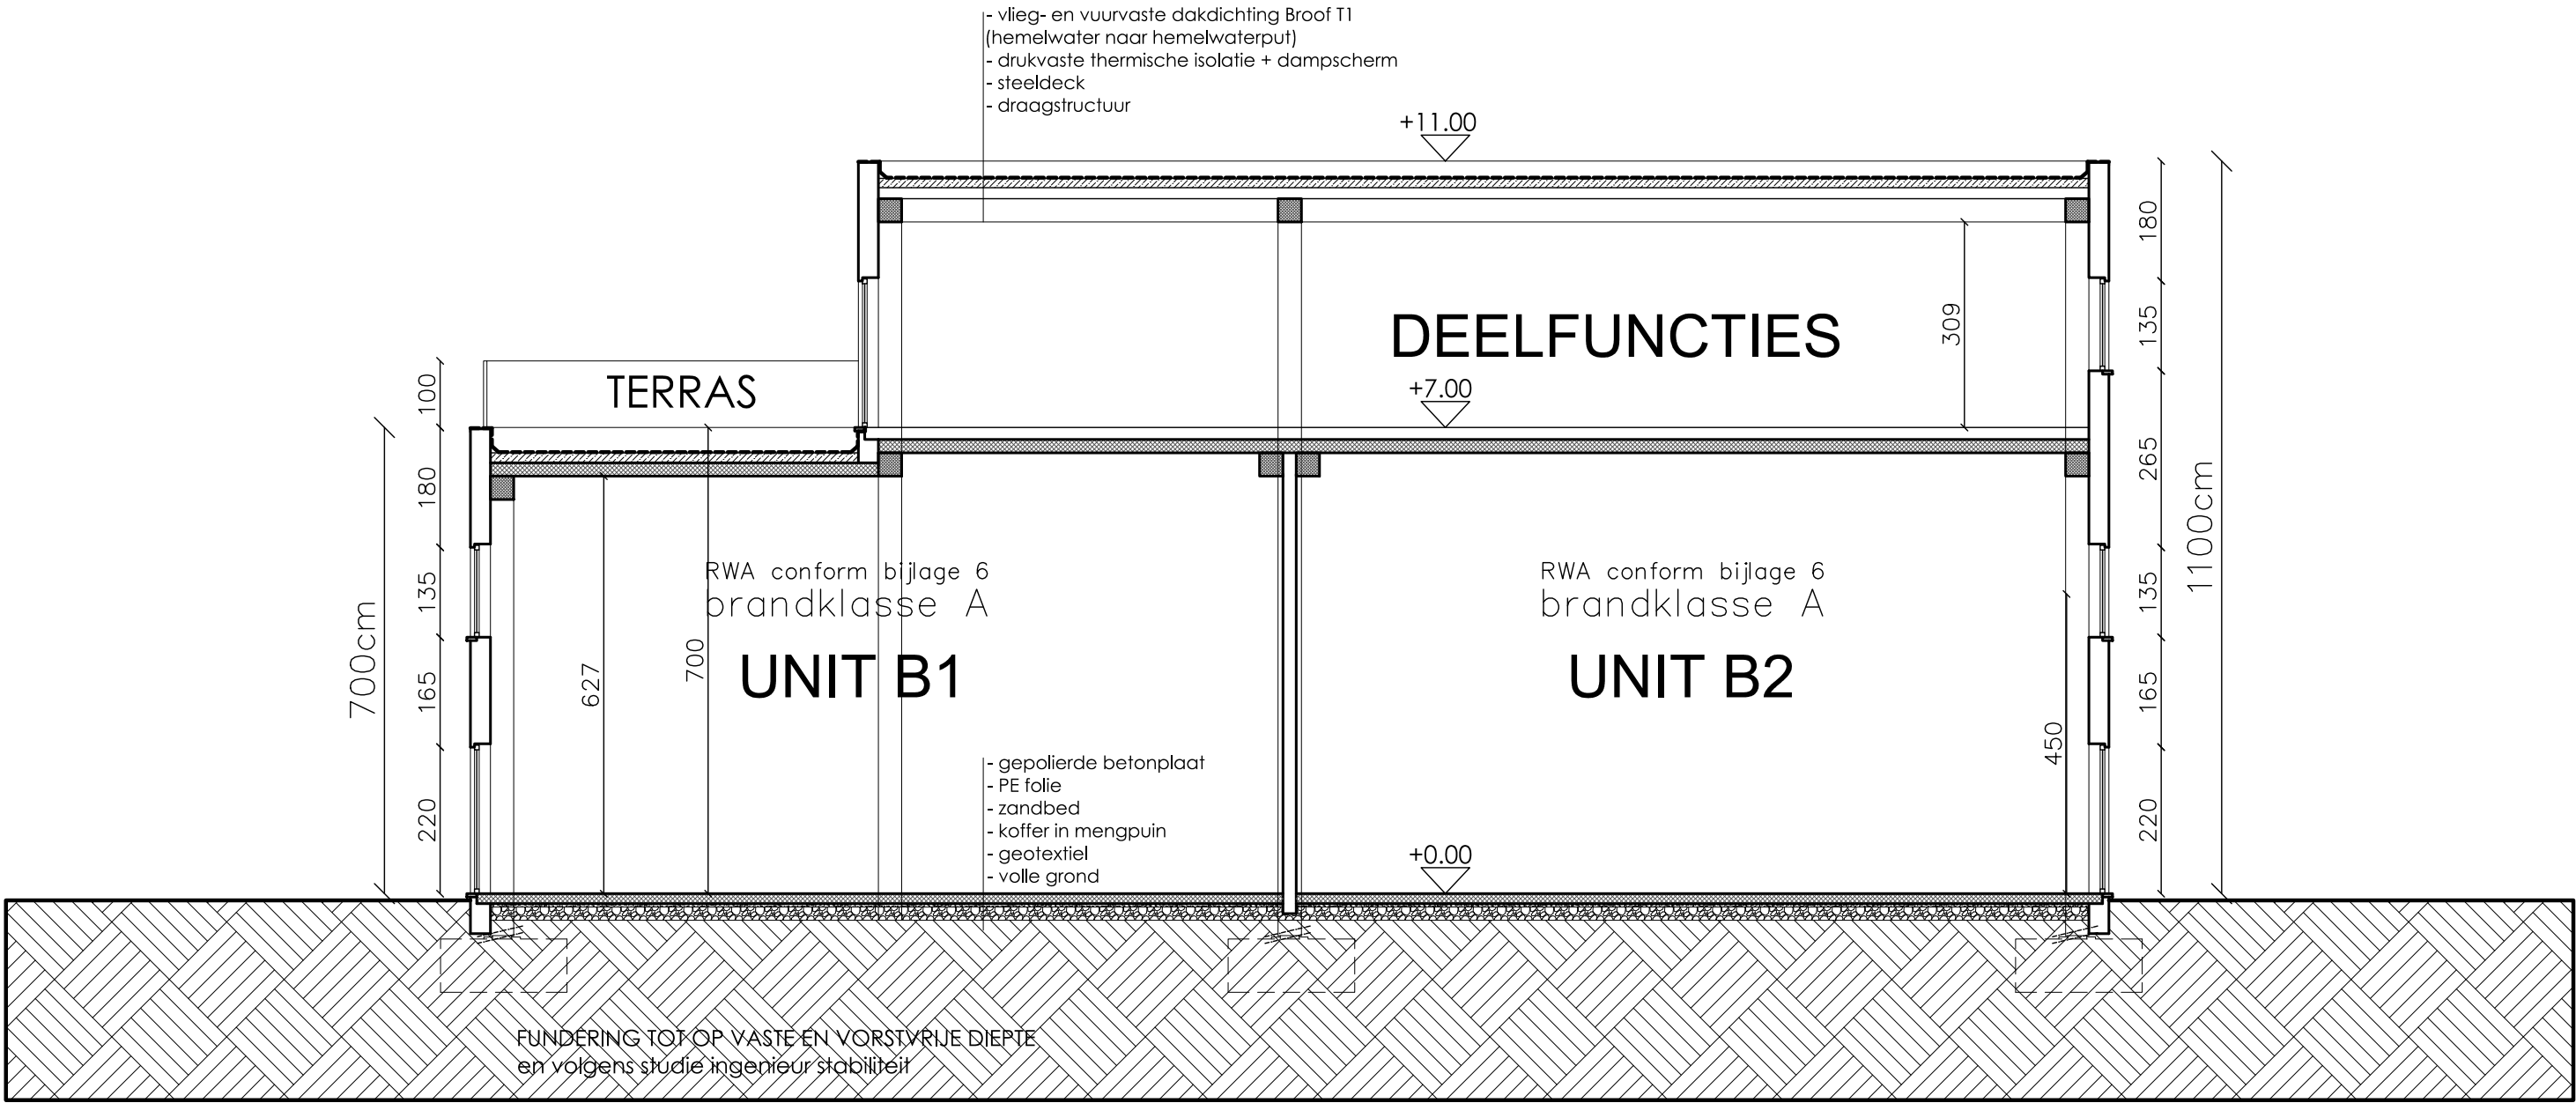

GEBOUW B
DOORSNEDE BB'
VERGUNDE TOESTAND MET VOORWAARDE - schaal 1/100

Voorwaarde in de vergunning : Om het regionale karakter van het bedrijventerrein te behouden moet de schaal van de units vergroot worden. De units moeten minstens per 4 samengevoegd worden.

