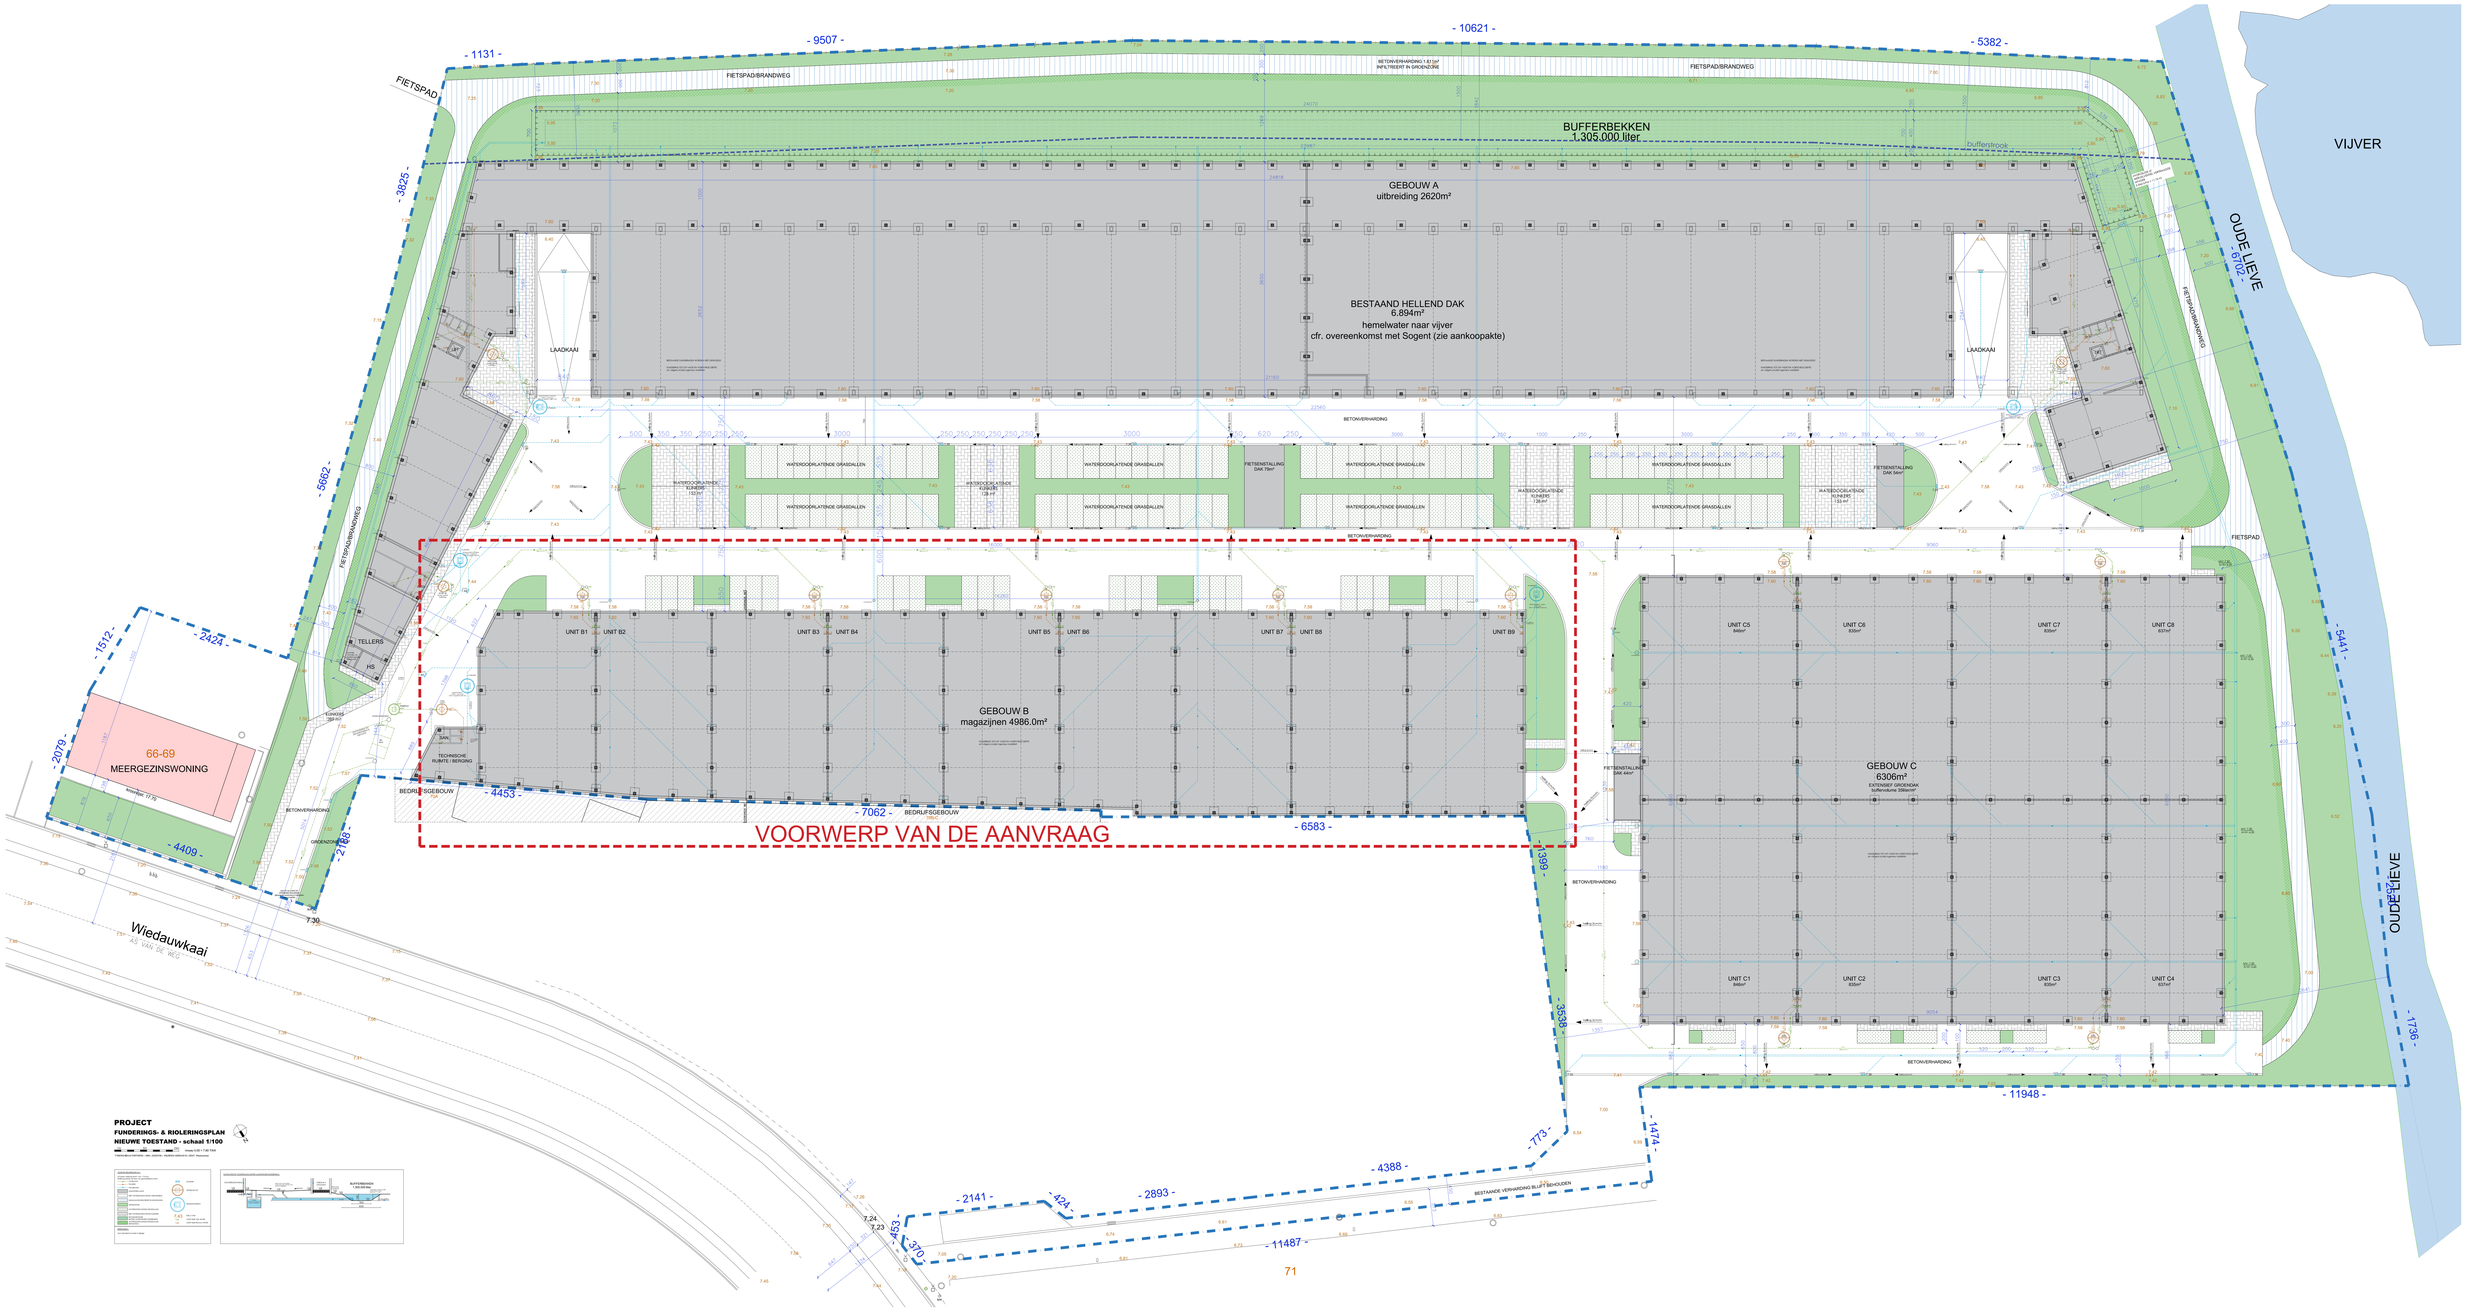
- 10621 -
- 9507 -
- 1131 -
- 5382 -
FIETSPAD
FIETSPAD/BRANDWEG
BETONVERHARDING 1.813m²
INFILTREERT IN GROENZONE
BUFFERBEKKEN
1.305.000 liter
buffersloot
GEBOUW A
uitbreiding 2620m²
BESTAAND HELLEND DAK
6.894m²
hemelwater naar vijver
cfr. overeenkomst met Sogent (zie aankoopakte)
LAADKAAI
BETONVERHARDING
WATERDOORLATENDE GRASDALLEN
FIETSENSTALLING
OAK 78m²
FIETSENSTALLING
OAK 94m²
FIETSENSTALLING
OAK 84m²
FIETSPAD/BRANDWEG
OUDE LIEVE
VIJVER
- 6102 -
- 3825 -
- 5662 -
- 5441 -
- 1512 -
- 2424 -
- 2079 -
- 4409 -
- 2168 -
- 4453 -
- 7062 -
- 6583 -
- 389 -
- 5538 -
- 1736 -
- 11948 -
- 773 -
- 1474 -
- 4388 -
- 2893 -
- 2141 -
- 424 -
- 310 -
- 11487 -
66-69
MEERGEZINSWONING
TELLERS
HS
GEBOUW B
magazijnen 4986.0m²
UNIT B1
UNIT B2
UNIT B3
UNIT B4
UNIT B5
UNIT B6
UNIT B7
UNIT B8
UNIT B9
TECHNISCHE RUIMTE / BERGING
BEDRIJFSGEBOUW
VOORWERP VAN DE AANVRAAG
GEBOUW C
6306m²
EXTENSIEF GROENDAK
buffervolume 338m³/m²
UNIT C1
UNIT C2
UNIT C3
UNIT C4
UNIT C5
UNIT C6
UNIT C7
UNIT C8
BESTAANDE VERHARDING BLIJFT BEHOUDEN
Wiedauwkaai
AA VAN DE WEG
7.30
7.24
7.23
71
PROJECT
FUNDERINGS- & RIOLERINGSPLAN
NIEUWE TOESTAND - schaal 1/100