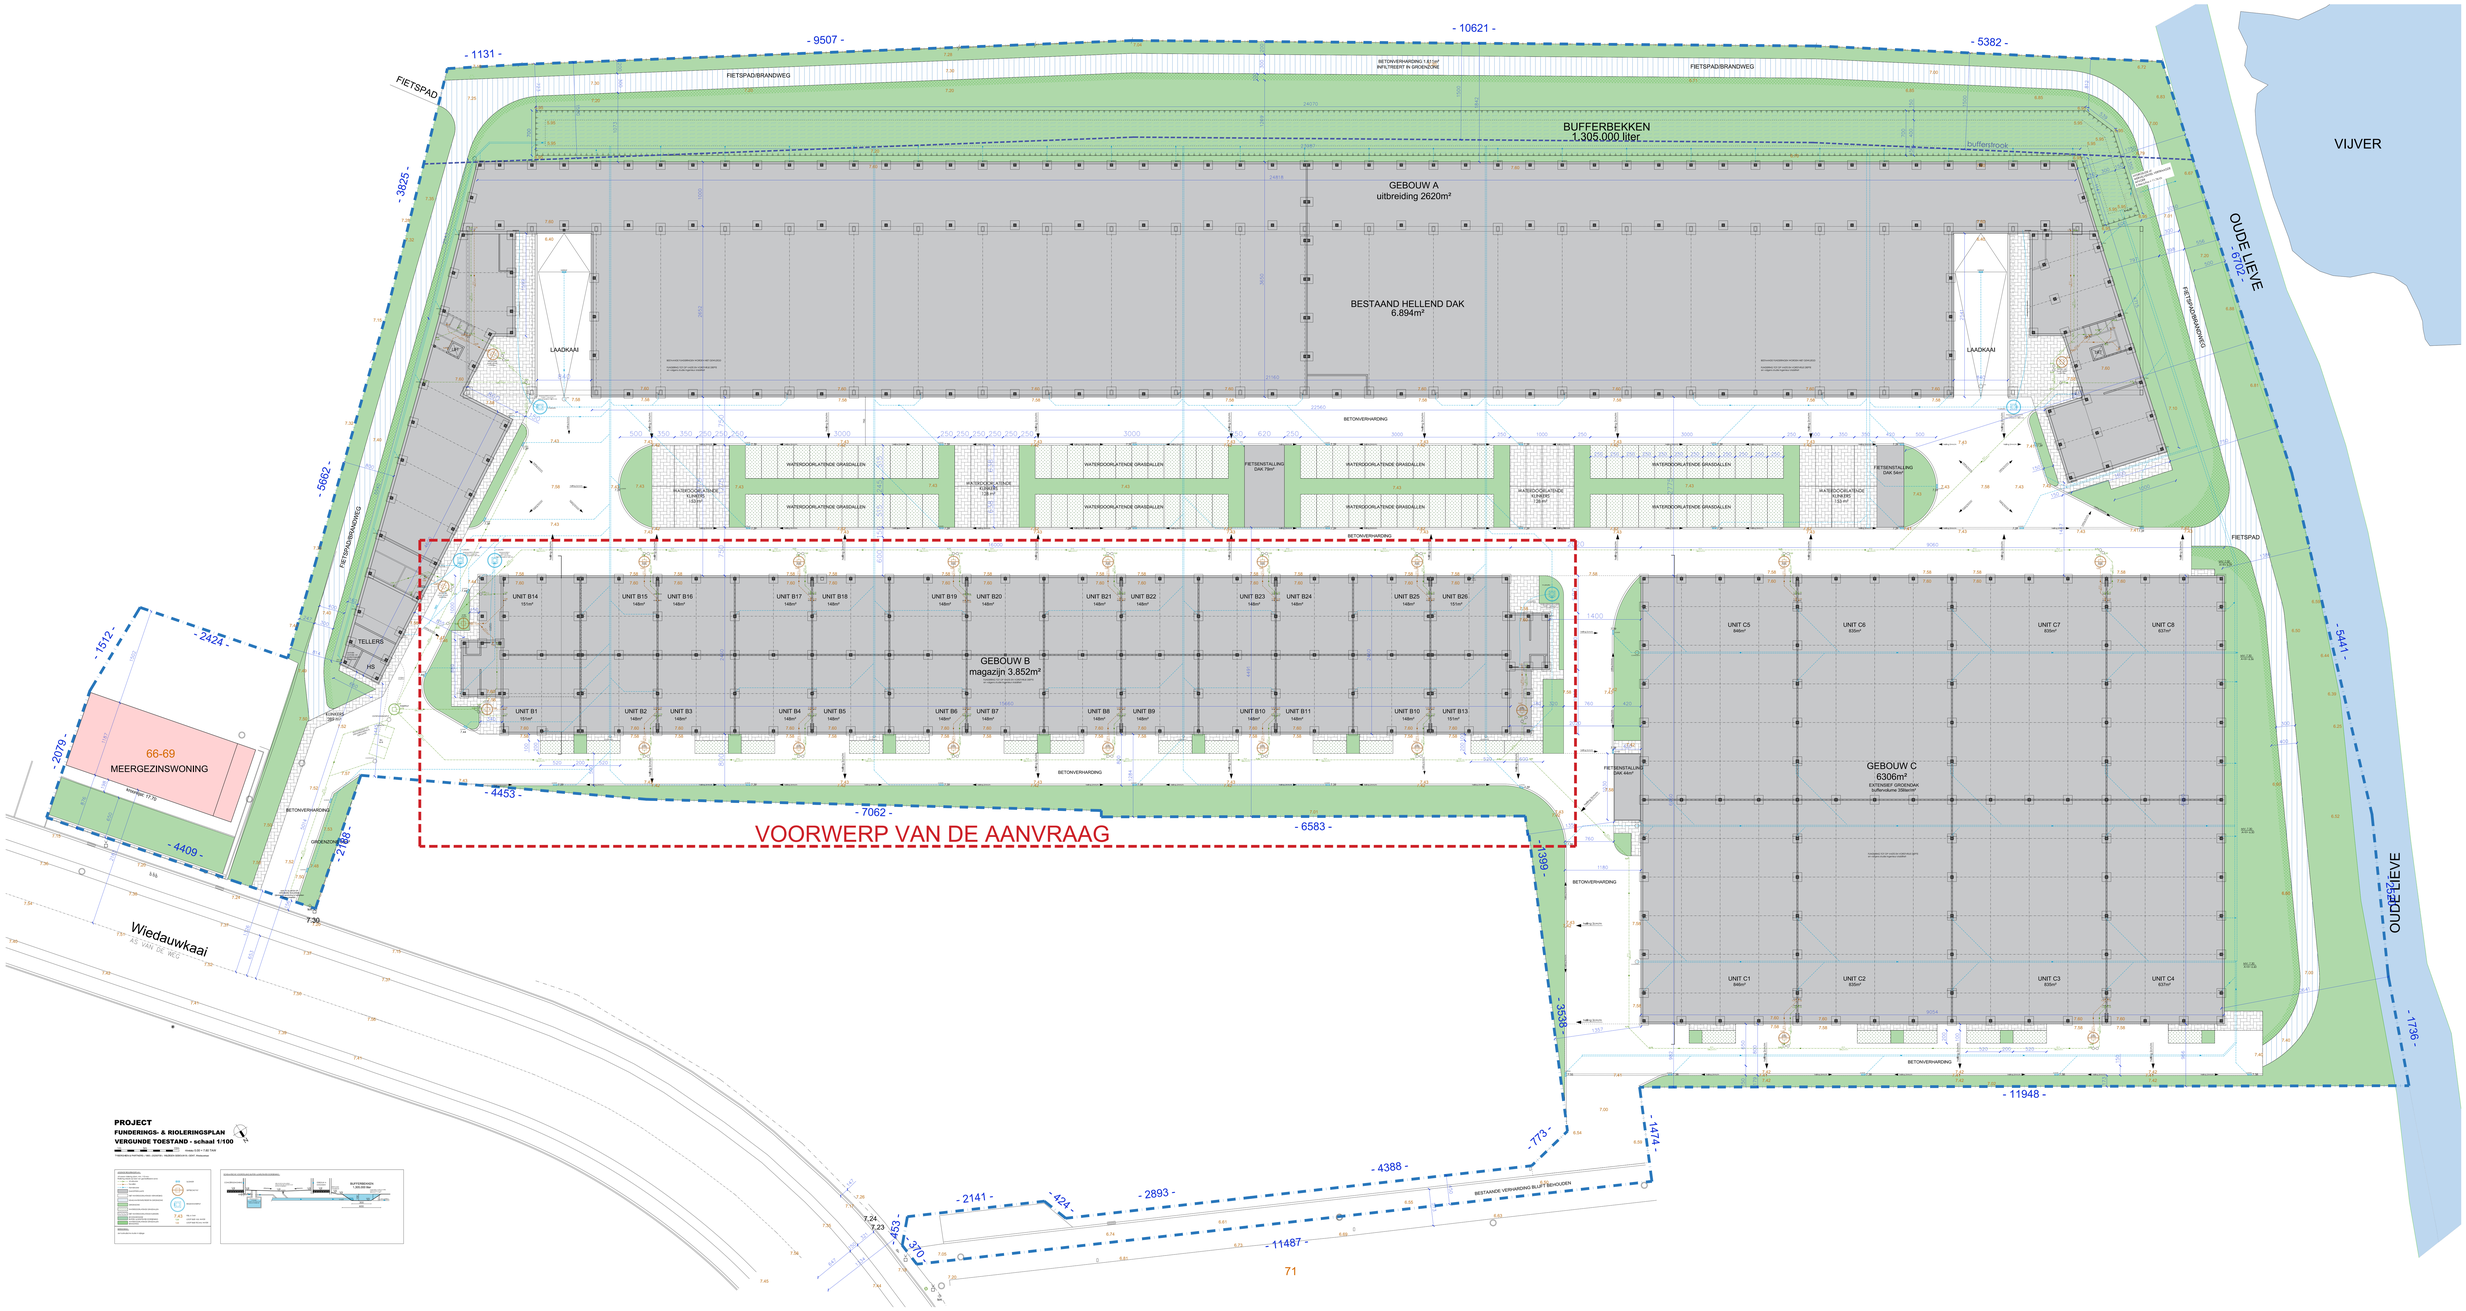
- 10621 -
- 9507 -
- 1131 -
- 5382 -
FIETSPAD
FIETSPAD/BRANDWEG
BUFFERBEKKEN
1.305.000 liter
GEBOUW A
uitbreiding 2620m²
BESTAAND HELLEND DAK
6.894m²
LAADKAAI
BETONVERHARDING
WATERDOORLATENDE GRASDALLEN
FIETSENSTALLING
OUDE LIEVE
VIJVER
- 6102 -
- 3825 -
- 5662 -
- 5441 -
- 1512 -
- 2424 -
- 2079 -
- 4409 -
- 2168 -
66-69
MEERGEZINSWONING
TELLERS
GEBOUW B
magazijn 3.852m²
GEBOUW C
6306m²
VOORWERP VAN DE AANVRAAG
- 4453 -
- 7062 -
- 6583 -
- 1399 -
- 3538 -
- 11948 -
- 1736 -
- 1474 -
- 773 -
- 4388 -
- 2893 -
- 2141 -
- 424 -
- 453 -
- 310 -
- 11487 -
Wiedauwkaai
AS VAN DE WEG
BESTAANDE VERHARDING BLIJFT BEHOUDEN
PROJECT
FUNDERINGS- & RIOLERINGSPLAN
VERGUNDE TOESTAND - schaal 1:100