


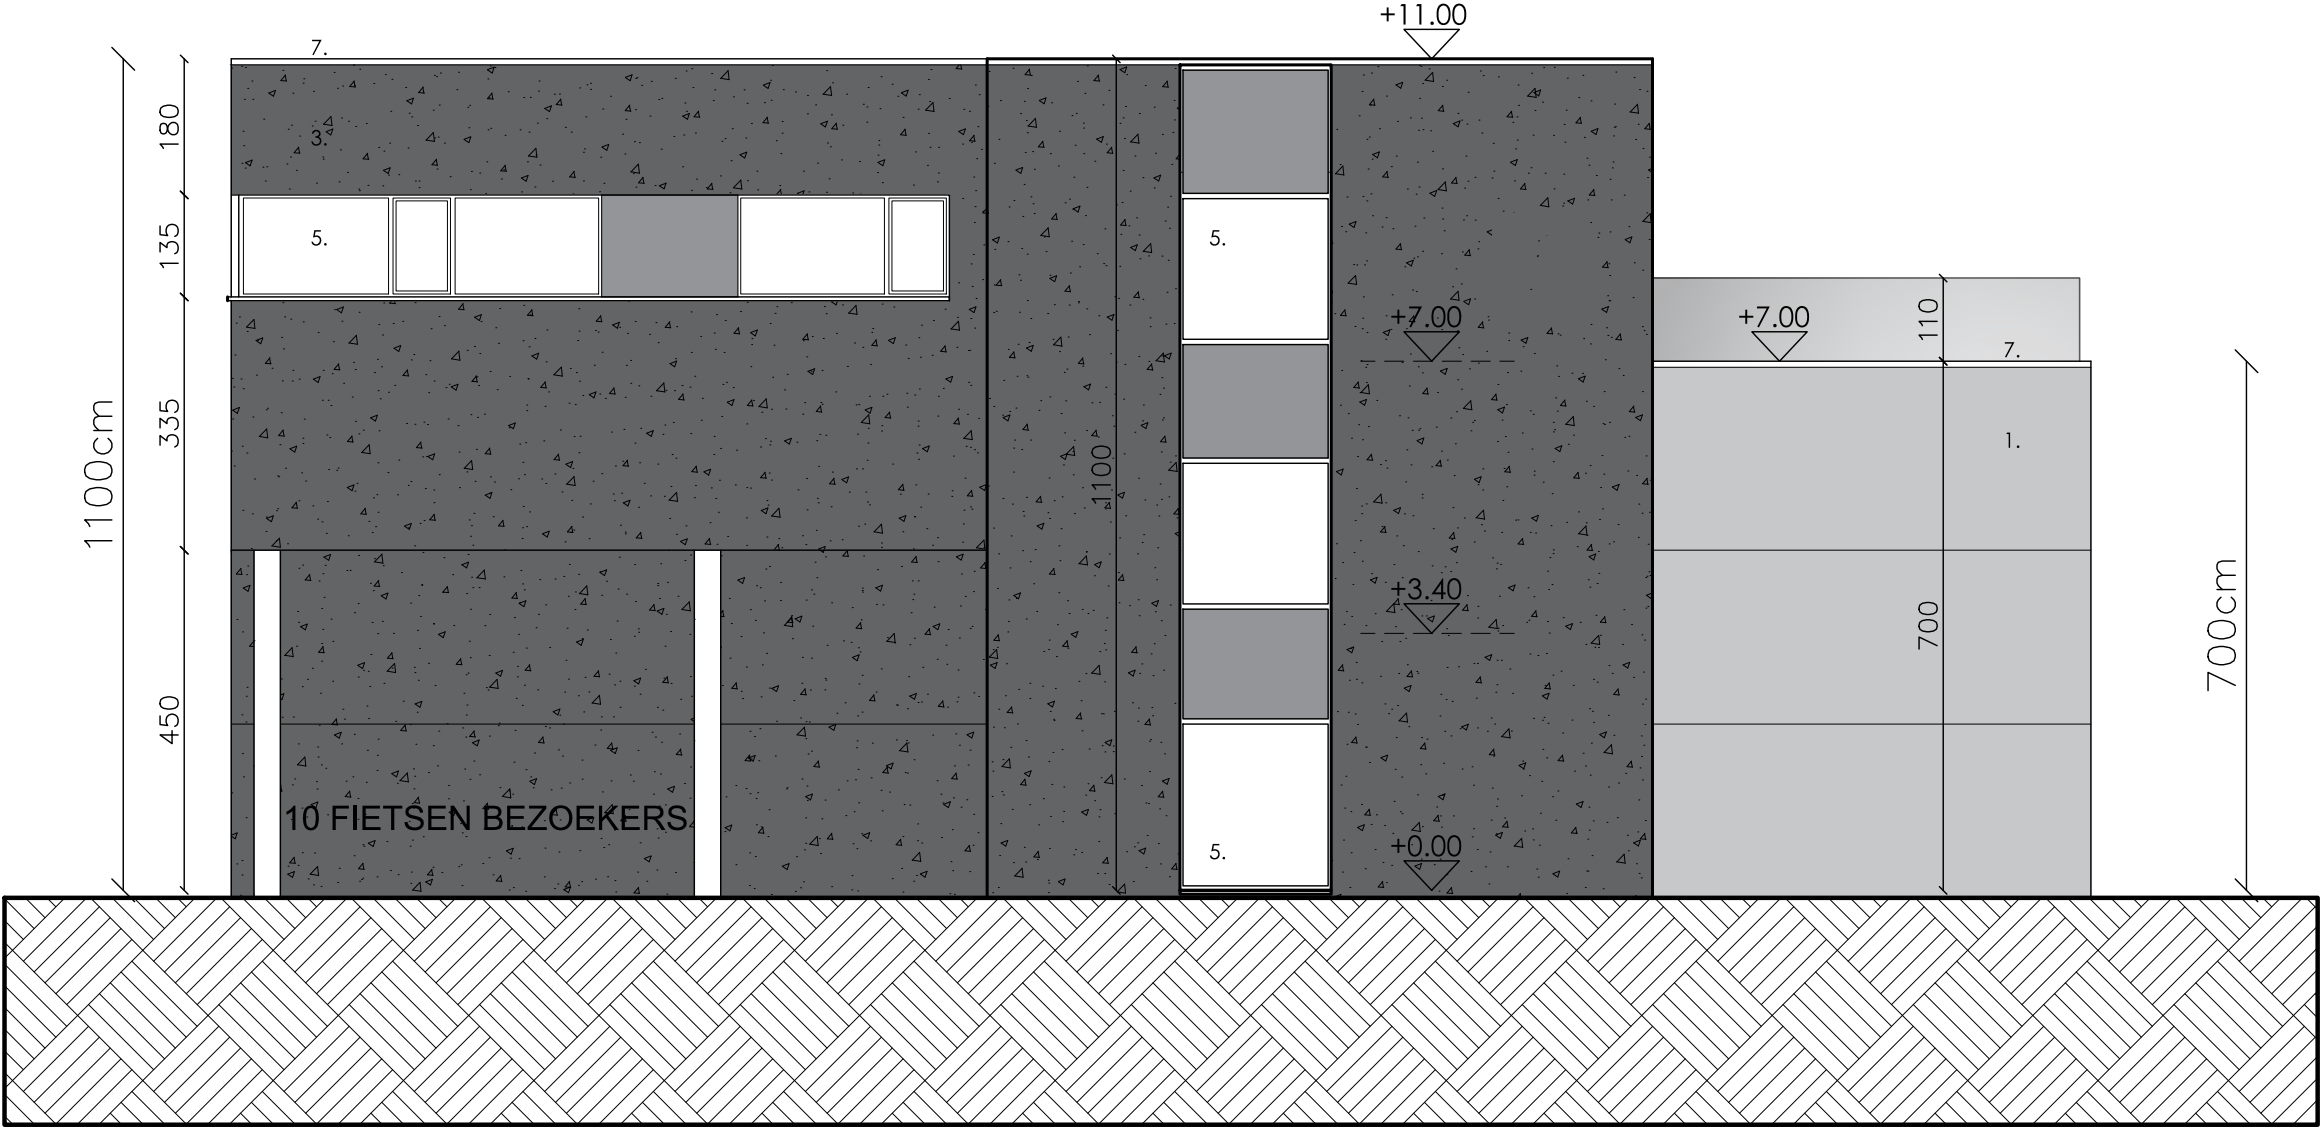

GEBOUW B

OOSTGEVEL

VERGUNDE TOESTAND MET VOORWAARDE - schaal 1/100

Voorwaarde in de vergunning : Om het regionale karakter van het bedrijventerrein te behouden moet de schaal van de units vergroot worden. De units moeten minstens per 4 samengevoegd worden.



niveau 0.00 = 7.60 TAW