


GEBOUW B

ZUIDGEVEL

VERGUNDE TOESTAND MET VOORWAARDE - schaal 1/100

- GEVELMATERIALEN
- 1. LICHTGRUZE BETONNEN GEVELPANELEN
 - 2. LICHTGRUZE BETONNEN SLEX PANELEN
 - 3. DONKERGRUZE BETONNEN SLEX PANELEN
 - 4. METALEN SANDWICHPANELEN, DONKER GRIS
 - 5. BUTTENSCHIJNWERK IN ALUMINIUM, DONKER GRIS
 - 6. SECTIONAALPOORT, DONKER GRIS
 - 7. ALUMINIUM DAKRAND, DONKER GRIS

Voorwaarde in de vergunning : Om het regionale karakter van het bedrijventerrein te behouden moet de schaal van de units vergroot worden. De units moeten minstens per 4 samengevoegd worden.

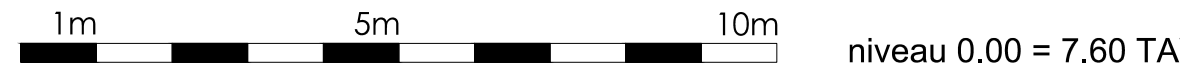

TYBERGHEN & PARTNERS - 1965 - 20250708 - WUJZIGEN GEBOUW B - GENT, Wiedaukaal