



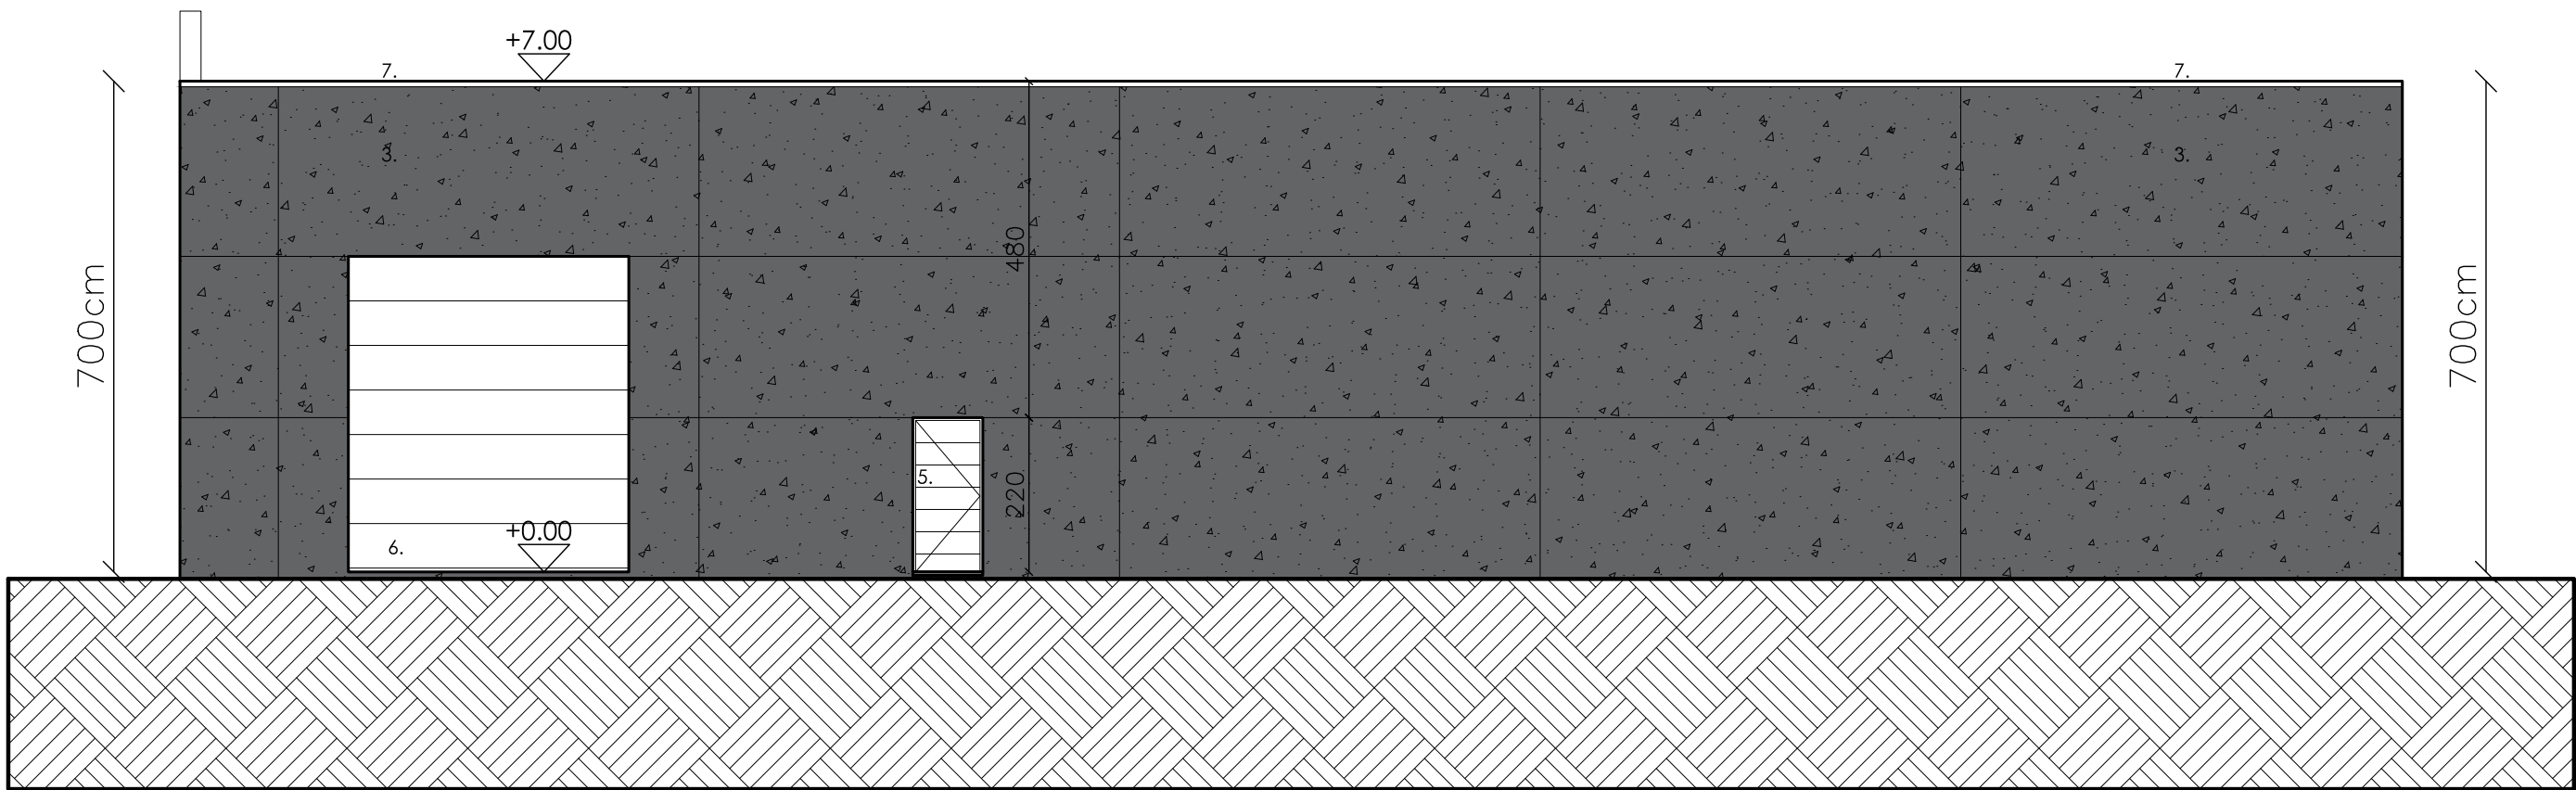

GEBOUW B

WESTGEVEL

NIEUWE TOESTAND - schaal 1/100

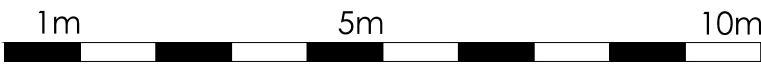

niveau 0.00 = 7.60 TAW

TYBERGHIEN & PARTNERS - 1865 - 20250708 - WIJZIGEN GEBOUW B - GENT, Wiedauwkaai

GEVELMATERIALEN

1. LICHTGRIJZE BETONNEN GEVELPANELEN
2. LICHTGRIJZE BETONNEN SILEX PLANENEN
3. DONKERGRIJZE BETONNEN SILEX PANELEN
4. METALEN SANDWICHPANELEN, DONKER GRIJS
5. BUITENSCHRIJNWERK IN ALUMINIUM, DONKER GRIJS
6. SECTIONAALPOORT, DONKER GRIJS
7. ALUMINIUM DAKRAND, DONKER GRIJS