



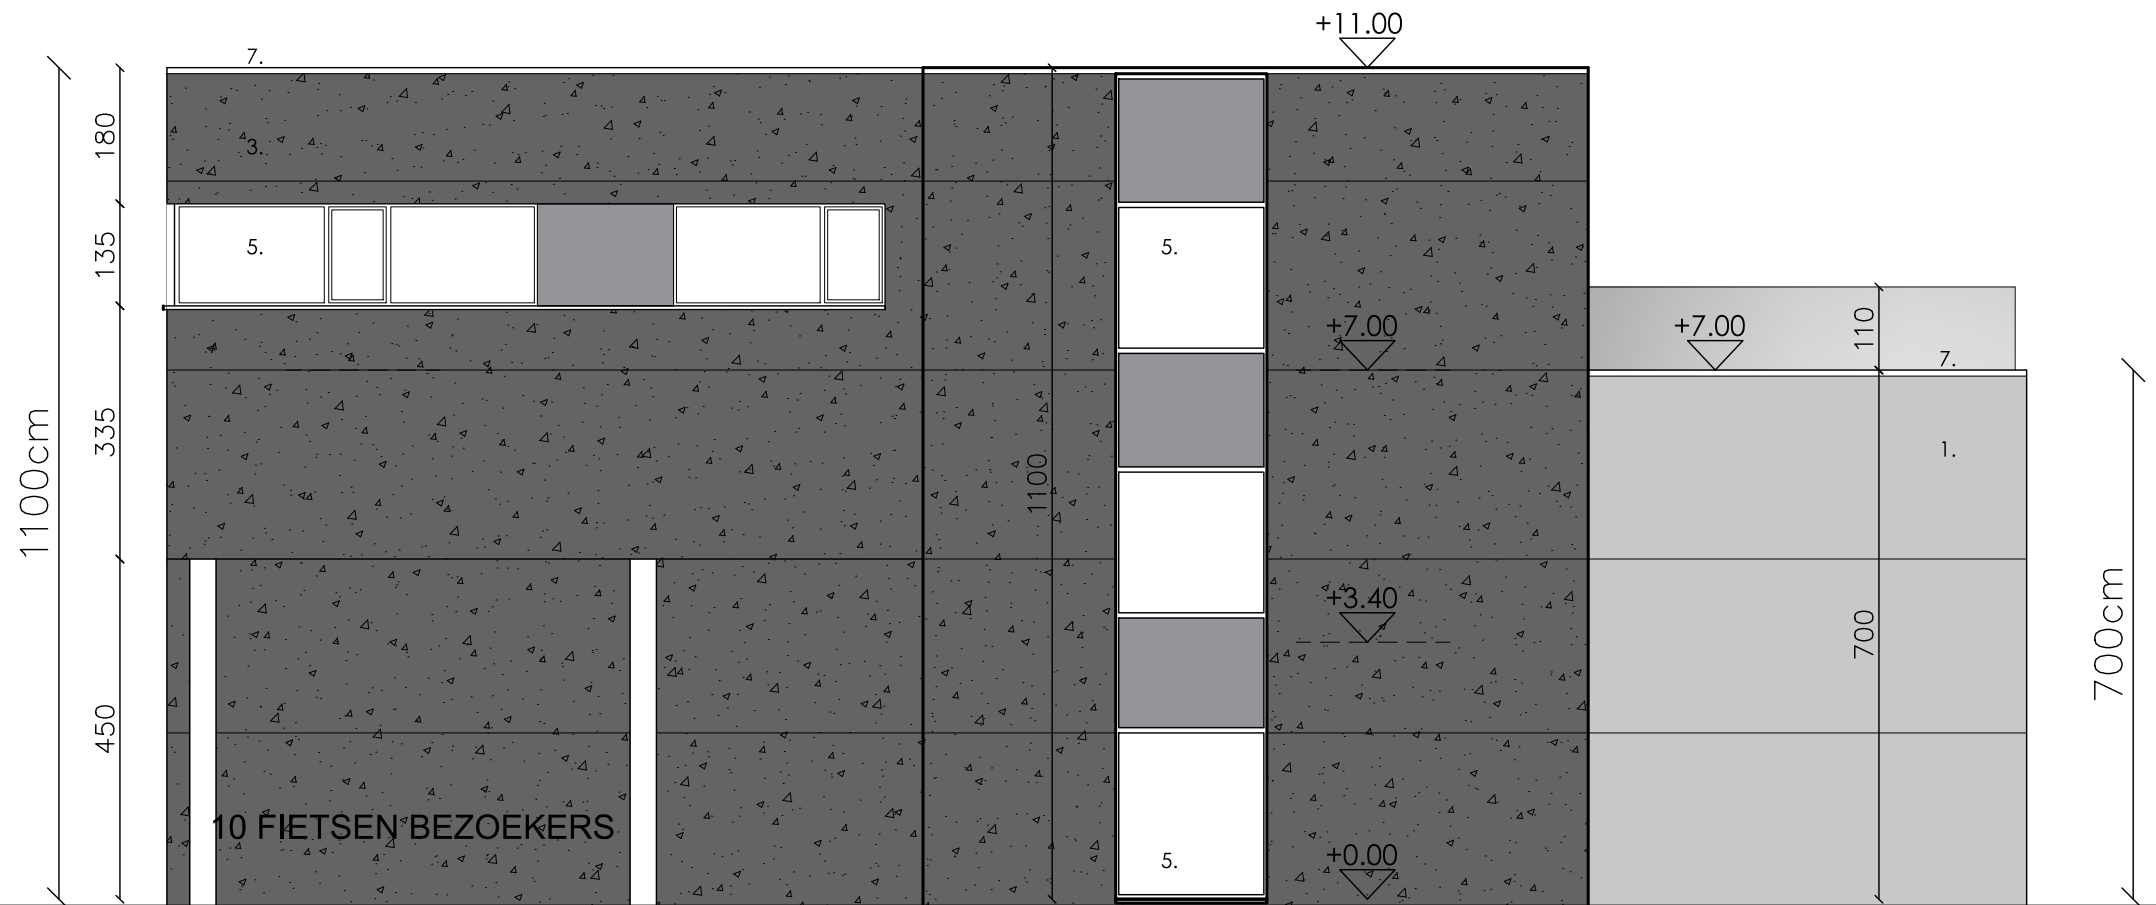

WESTGEVEL

Voorwaarde in de vergunning : Om het regionale karakter van het bedrijventerrein te behouden moet de schaal van de units vergroot worden. De units moeten minstens per 4 samengevoegd worden.

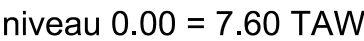

GEVELMATERIALEN

1. LICHTGRIJZE BETONNEN GEVELPANELEN
2. LICHTGRIJZE BETONNEN SILEX PLANENEN
3. DONKERGRIJZE BETONNEN SILEX PANELEN
4. METALEN SANDWICHPANELEN, DONKER GRIJS
5. BUITENSCHRIJNWERK IN ALUMINIUM, DONKER GRIJS
6. SECTIONAALPOORT, DONKER GRIJS
7. ALUMINIUM DAKRAND, DONKER GRIJS