


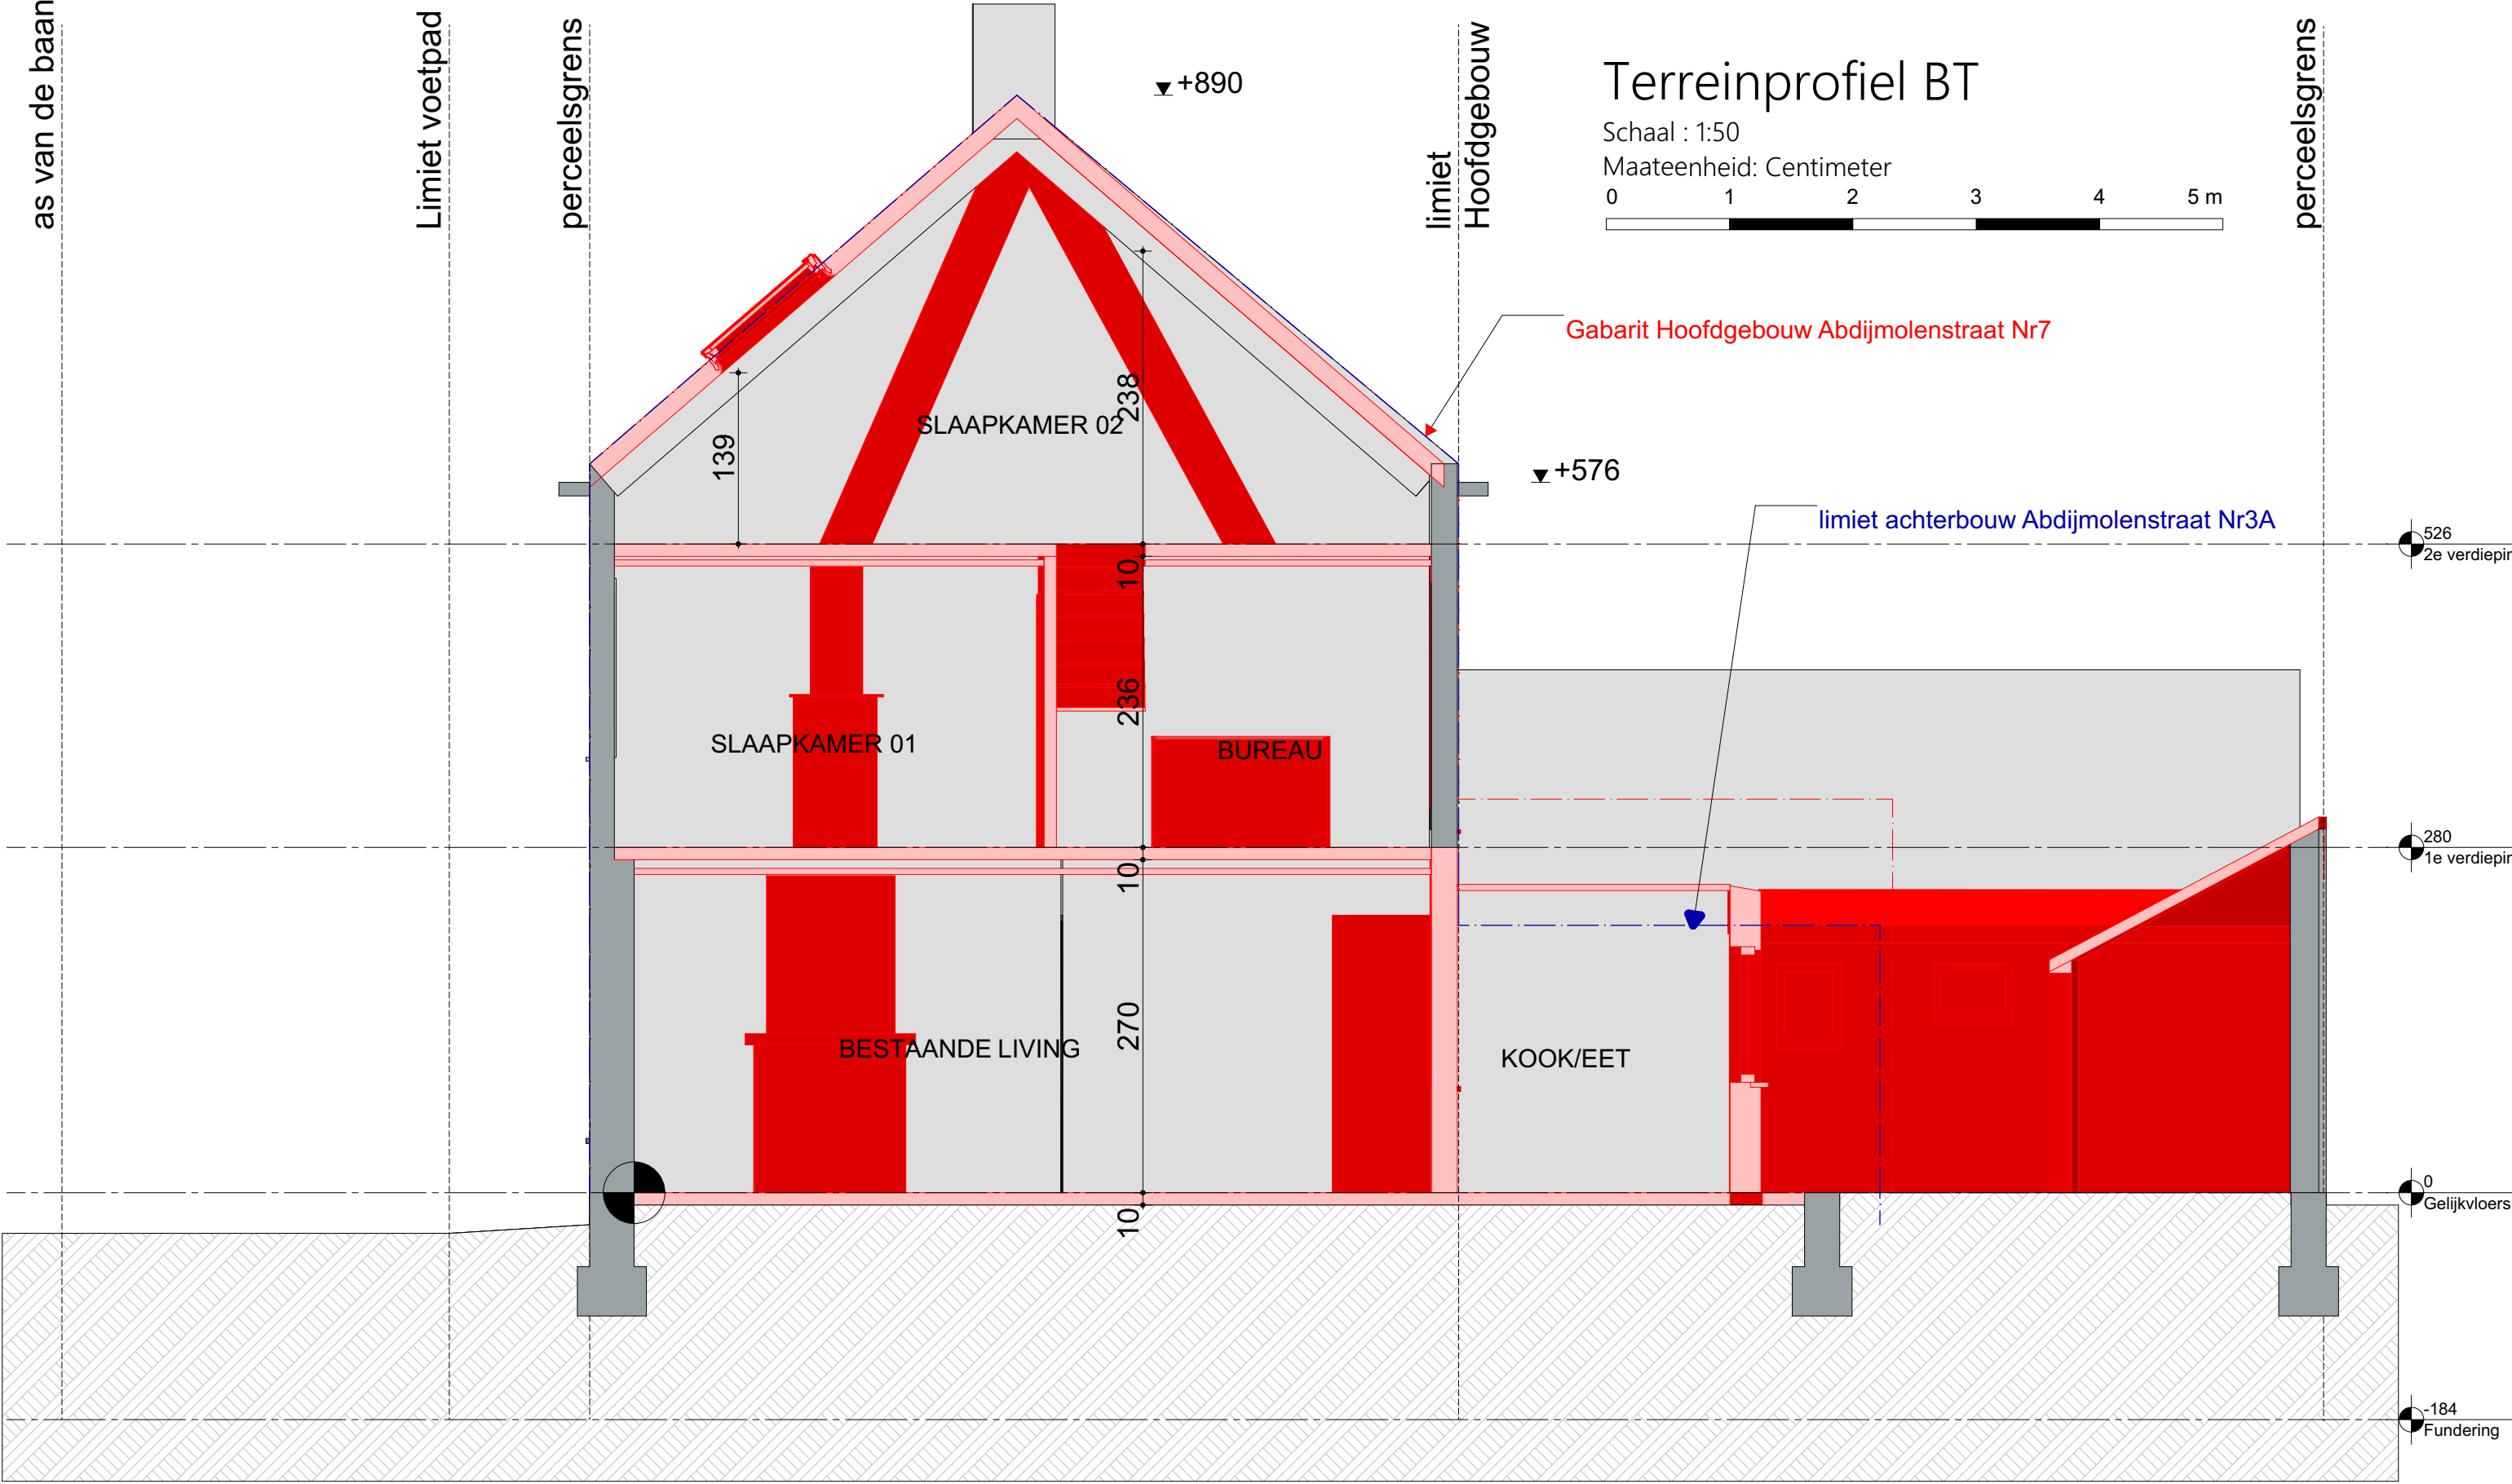

EN.A ARCHITECTUUR HAZENLAAN2 - 9032 WONDELGEM - GSM (+32) 479 02 04 12 - BE 1001.516.585	250506 VB ABDIJMOLENSTRAAT		VERBOUWEN VAN RIJWONING					
	BOUWHEER							
	Dhr. Delattre Arnaud							
	@ #Client E-mail #####							
	m. #Client Phone Number							
DISCLAIMER Alle plannen zijn eigendom van BEN SCHEPENS architect. Deze mogen niet geheel of gedeeltelijk gereproduceerd worden zonder voorafgaande schriftelijke goedkeuring. Het niet naleven hiervan geeft recht op een schadevergoeding en zal gerechtelijk vervolgd worden.	FACTURATIE		WERFADRES		I Terreinprofiel BT		Layout ID	Revisie
	#Client Address1		Abdijmolenstraat		Schaal 1:50			
	#Client Postcode #Client City		#Site Postcode Drongen		Datum 02-07- 2023			
	BTW /		Kad. Nr T134R4		Opgemaakt door Ben Schepens		FORMAAT	A4