


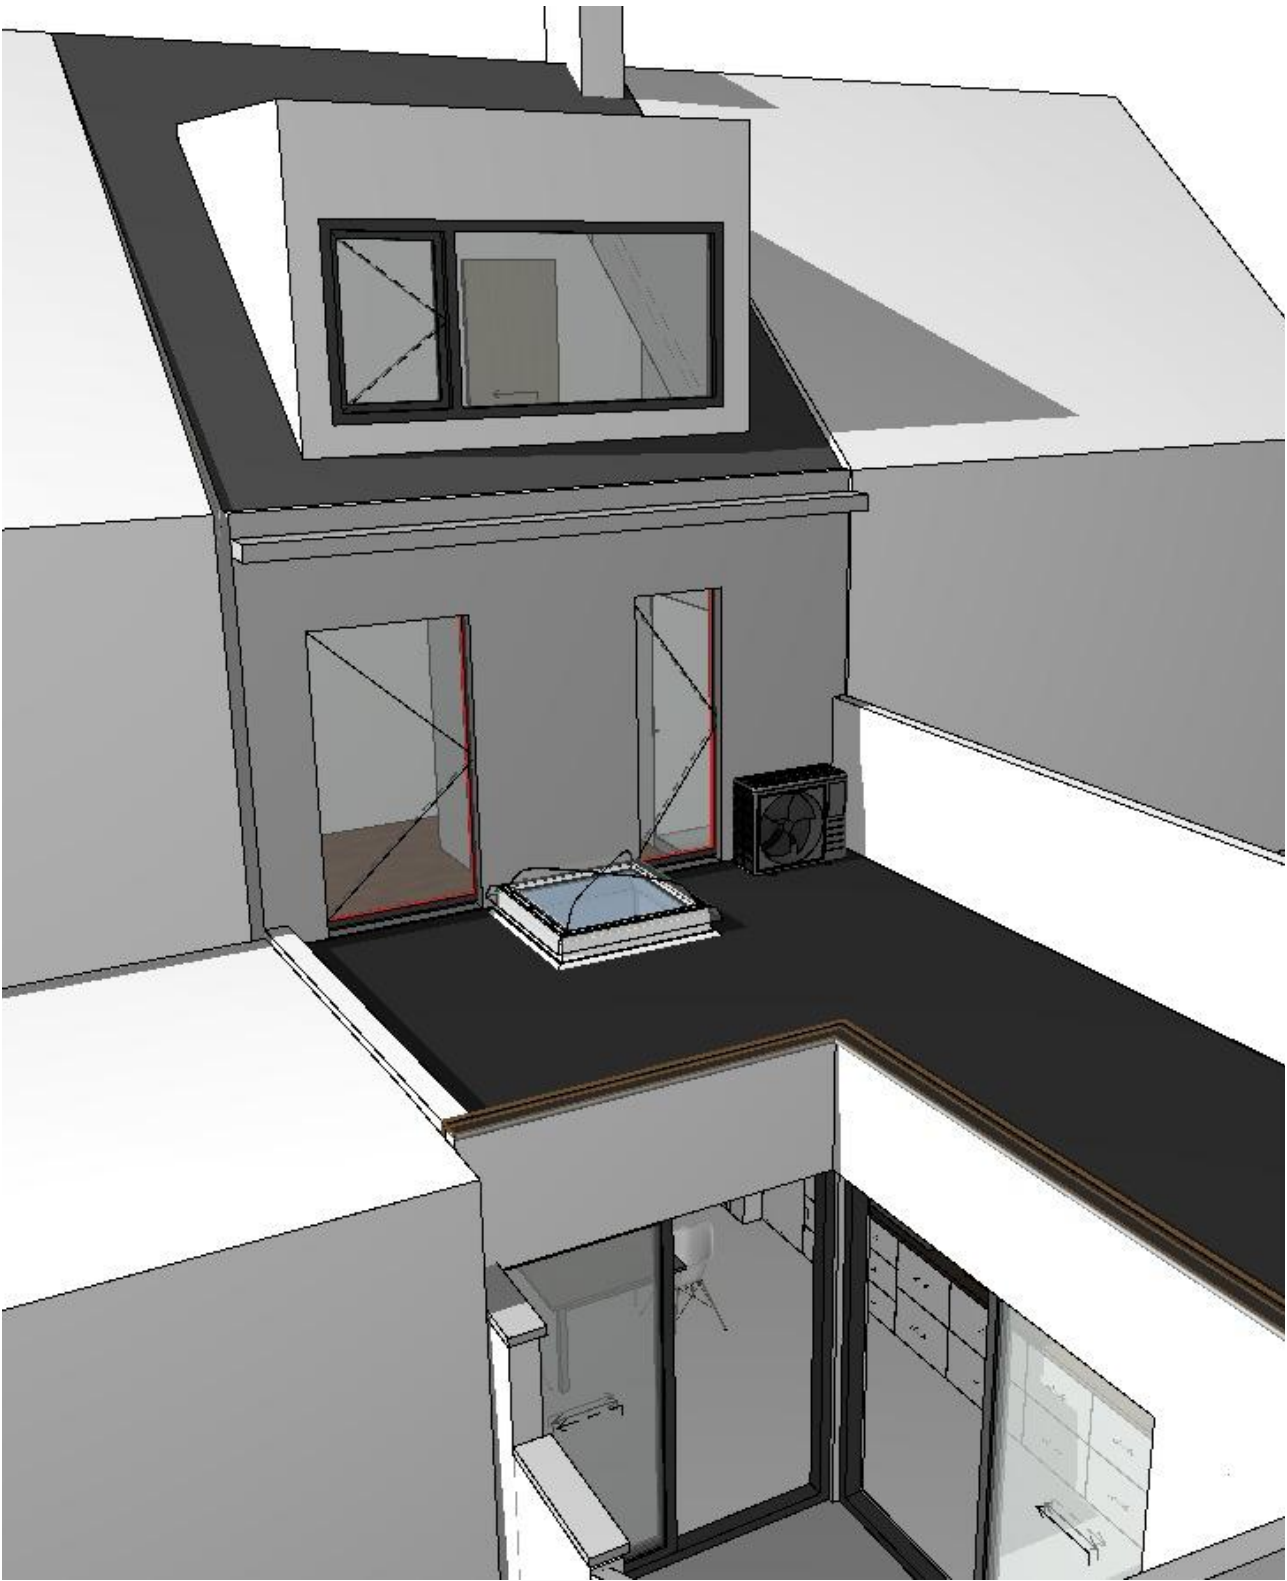

3N.Architectuur HAZENLAAN 2 - 9032 WONDELGEM - GSM (+32) 479 02 04 12 - BE 1001.516.585	250506 VB ABDIJMOLENSTRAAT		VERBOUWEN VAN RIJWONING				
	BOUWHEER						
	Dhr. Delattre Arnaud						
DISCLAIMER Alle plannen zijn eigendom van BEN SCHEPENS architect. Deze mogen niet geheel of gedeeltelijk gereproduceerd worden zonder voorafgaande schriftelijke goedkeuring. Het niet naleven hiervan geeft recht op een schadevergoeding en zal gerechtelijk vervolgd worden.	@ #Client E-mail #####						
	m. #Client Phone Number						
	FACTURATIE		WERFADRES		I Visualisatie		
	#Client Address1		Abdijmolenstraat		Schaal 1:150.95, 1:265.04, 1:272.06		
	#Client Postcode #Client City		#Site Postcode Drongen		Datum 02-07- 2023		
BTW /		Kad. Nr T134R4		Opgemaakt door Ben Schepens		FORMAAT A4	
						Layout ID 10	Revisie