


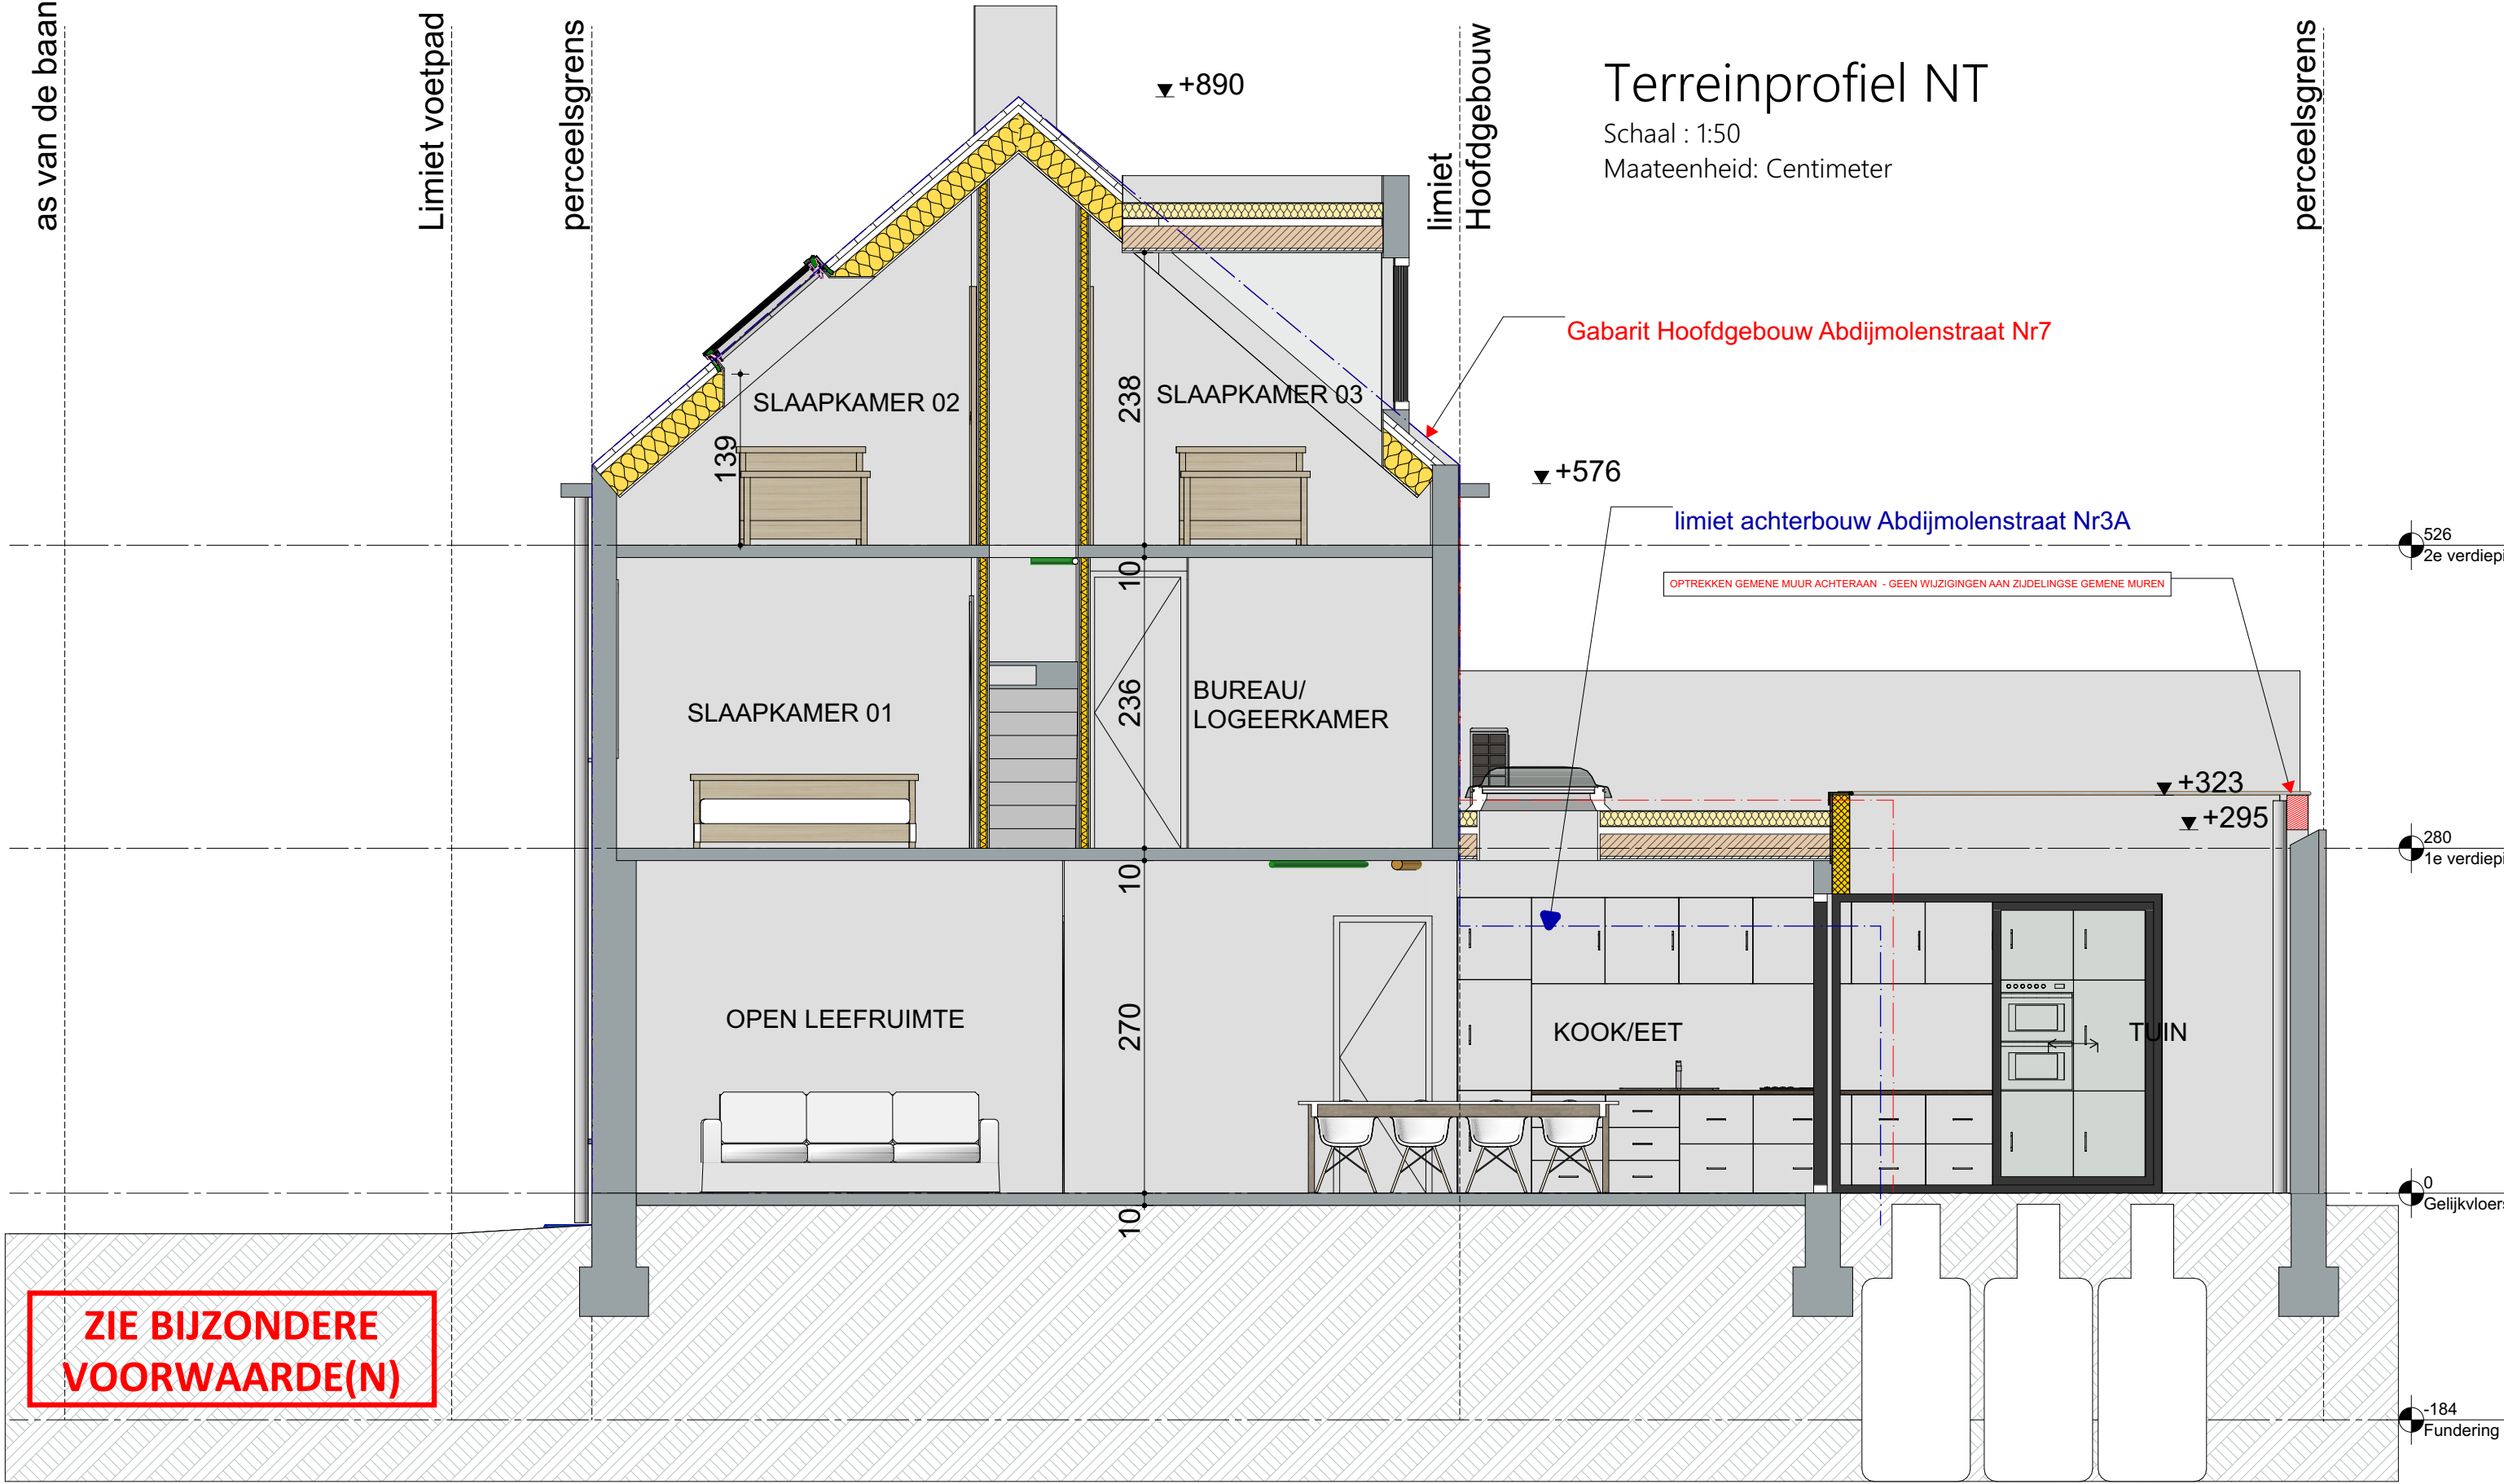

3N.Architectuur HAZENLAAN2 - 9032 WONDELGEM - GSM (+32) 479 02 04 12 - BE 1001.516.585	250506 VB ABDIJMOLENSTRAAT		VERBOUWEN VAN RIJWONING				
	BOUWHEER Dhr. Delattre Arnaud						
	@ #Client E-mail ##### m. #Client Phone Number						
	FACTURATIE		WERFADRES		I Terreinprofiel NT		
DISCLAIMER Alle plannen zijn eigendom van BEN SCHEPENS architect. Deze mogen niet geheel of gedeeltelijk gereproduceerd worden zonder voorafgaande schriftelijke goedkeuring. Het niet naleven hiervan geeft recht op een schadevergoeding en zal gerechtelijk vervolgd worden.	#Client Address1	Abdijmolenstraat		Schaal 1:50		Layout ID 02	Revisie
	#Client Postcode #Client City	#Site Postcode Drongen		Datum 02-07- 2023			
	BTW /	Kad. Nr T134R4	Opgemaakt door Ben Schepens		FORMAAT A4		