


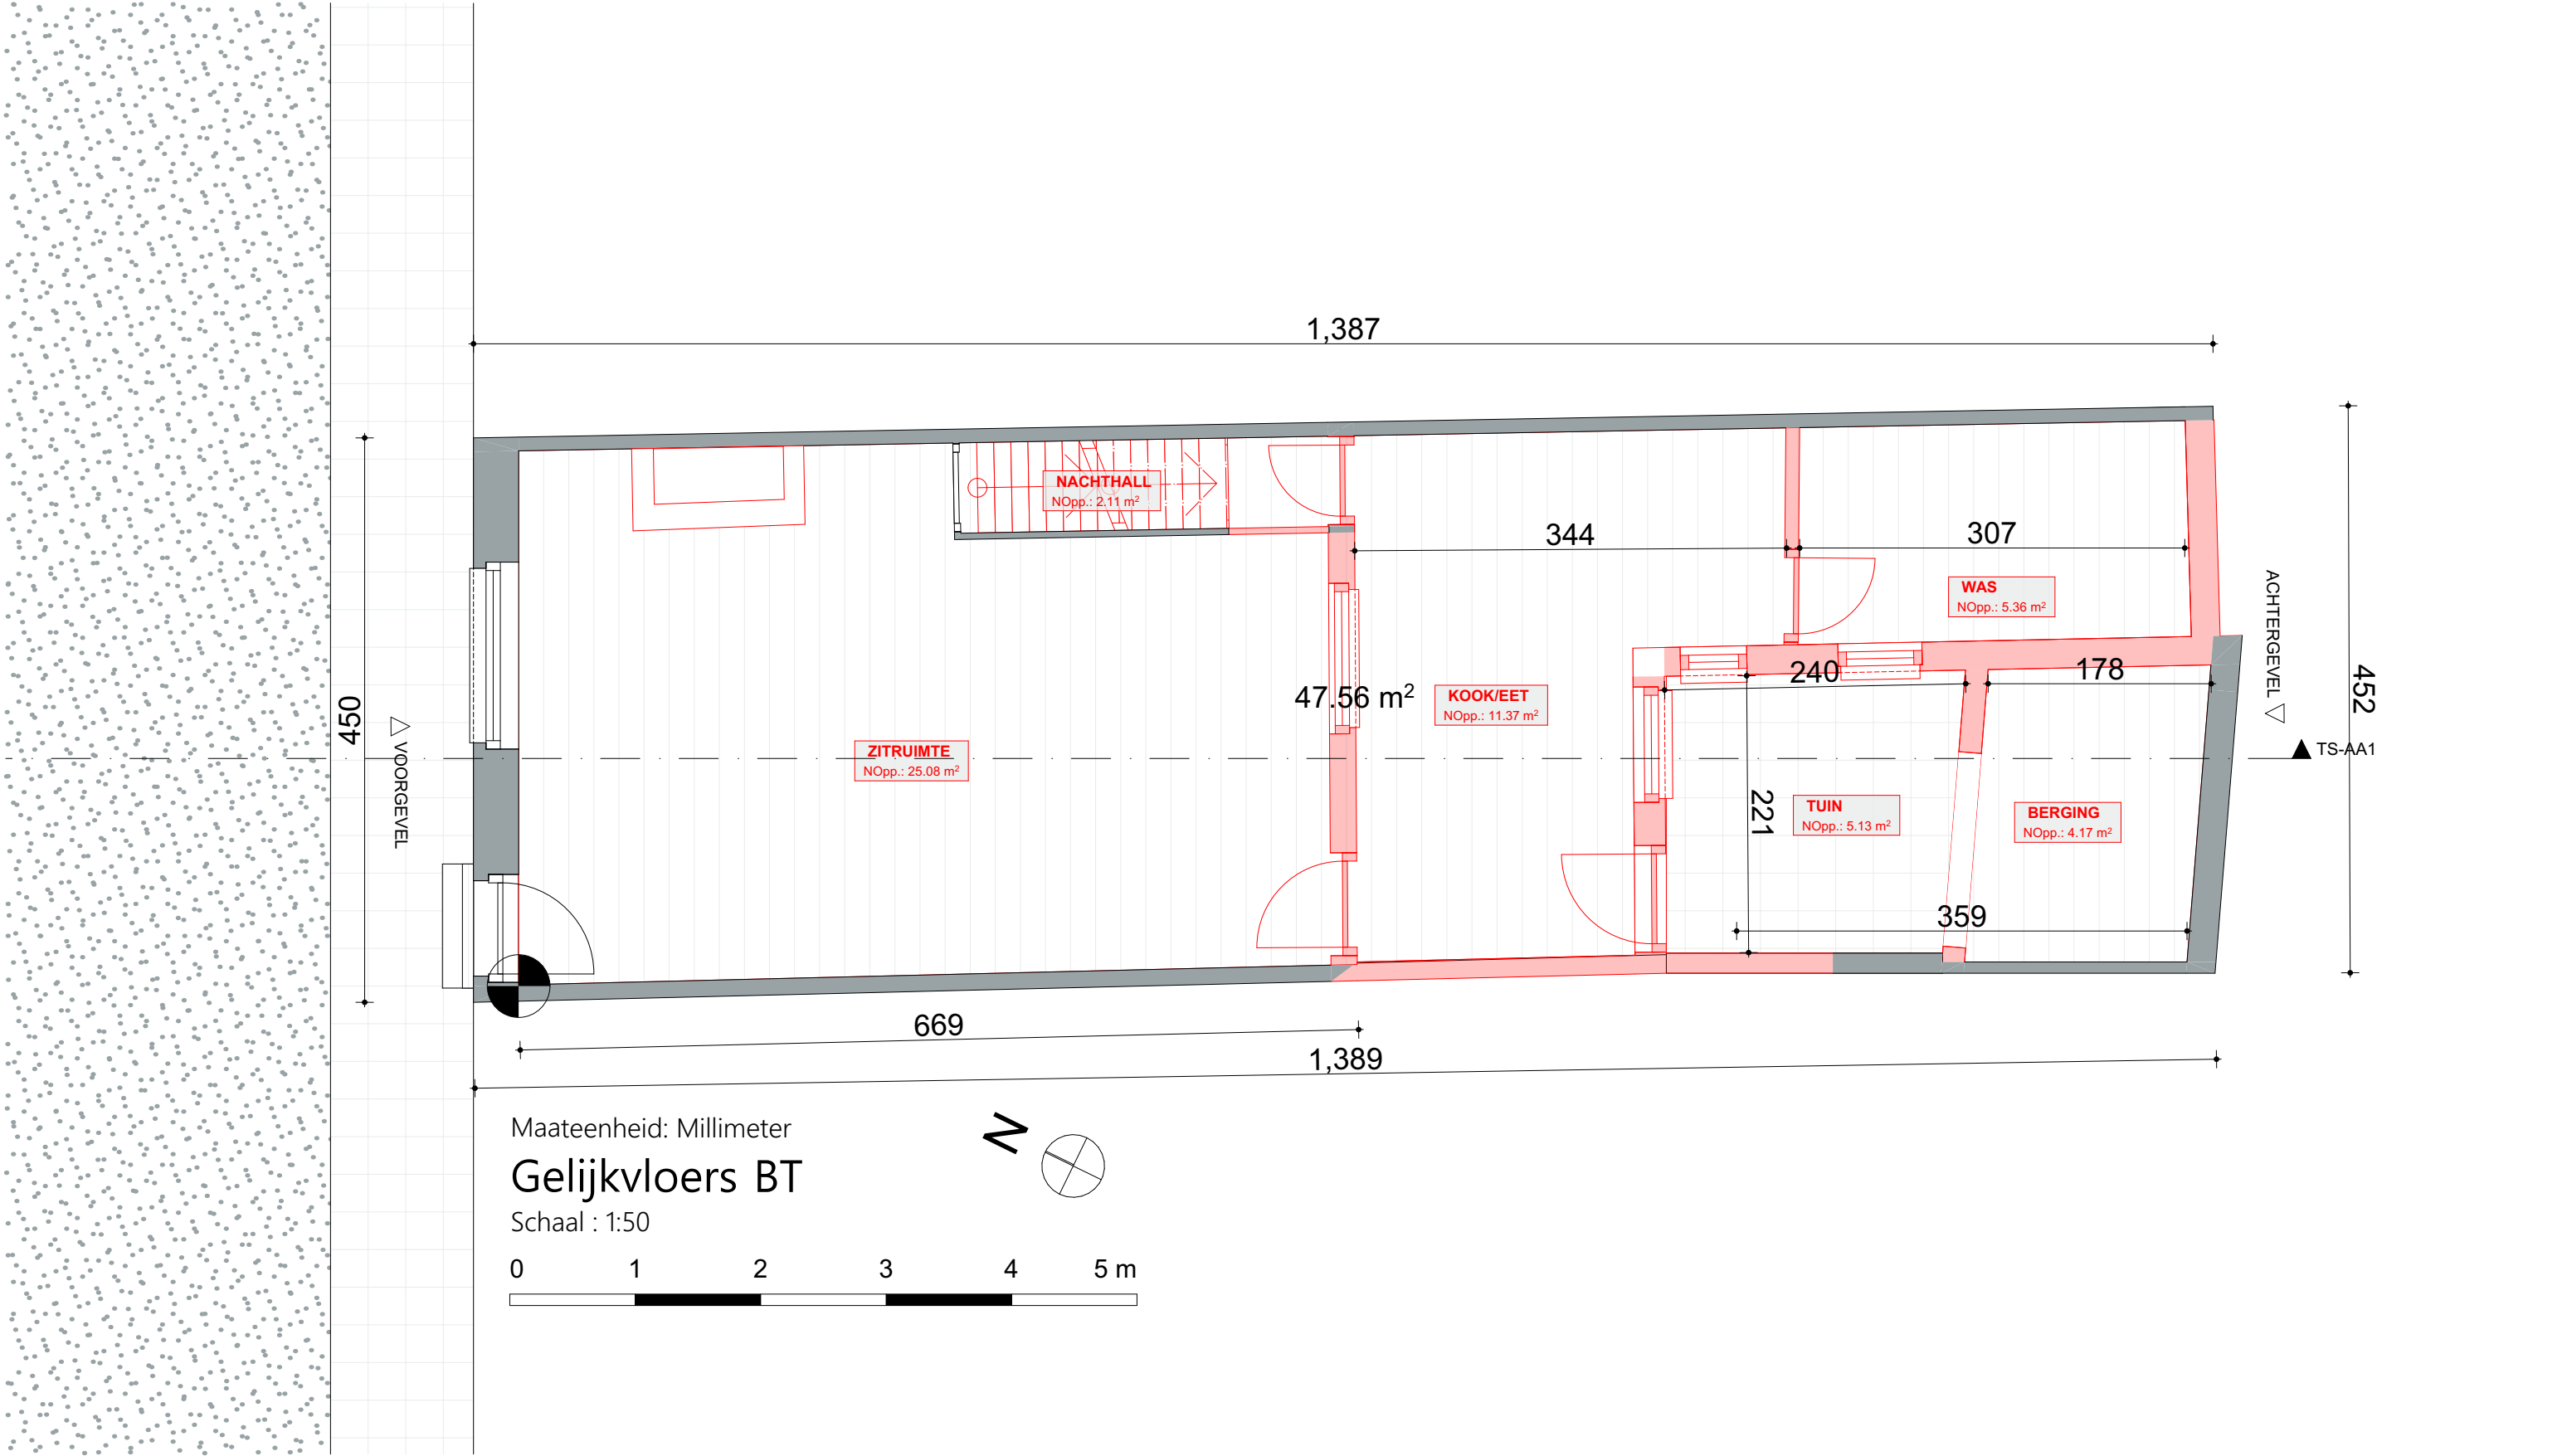

EN ARCHITECTUUR HAZENLAAN 2 - 9032 WONDELGEM - GSM (+32) 479 02 04 12 - BE 1001.516.585	250506 VB ABDIJMOLENSTRAAT		VERBOUWEN VAN RIJWONING			
	BOUWHEER Dhr. Delattre Arnaud					
	@ #Client E-mail ##### m. #Client Phone Number					
DISCLAIMER Alle plannen zijn eigendom van BEN SCHEPENS architect. Deze mogen niet geheel of gedeeltelijk gereproduceerd worden zonder voorafgaande schriftelijke goedkeuring. Het niet naleven hiervan geeft recht op een schadevergoeding en zal gerechtelijk vervolgd worden.	FACTURATIE	WERFADRES	I Gelijkvloers BT		Layout ID 04	Revisie
	#Client Address1	Abdijmolenstraat	Schaal 1:50			
	#Client Postcode #Client City	#Site Postcode Drongen	Datum 02-07- 2023			
	BTW /	Kad. Nr T134R4	Opgemaakt door Ben Schepens	FORMAAT A4		