


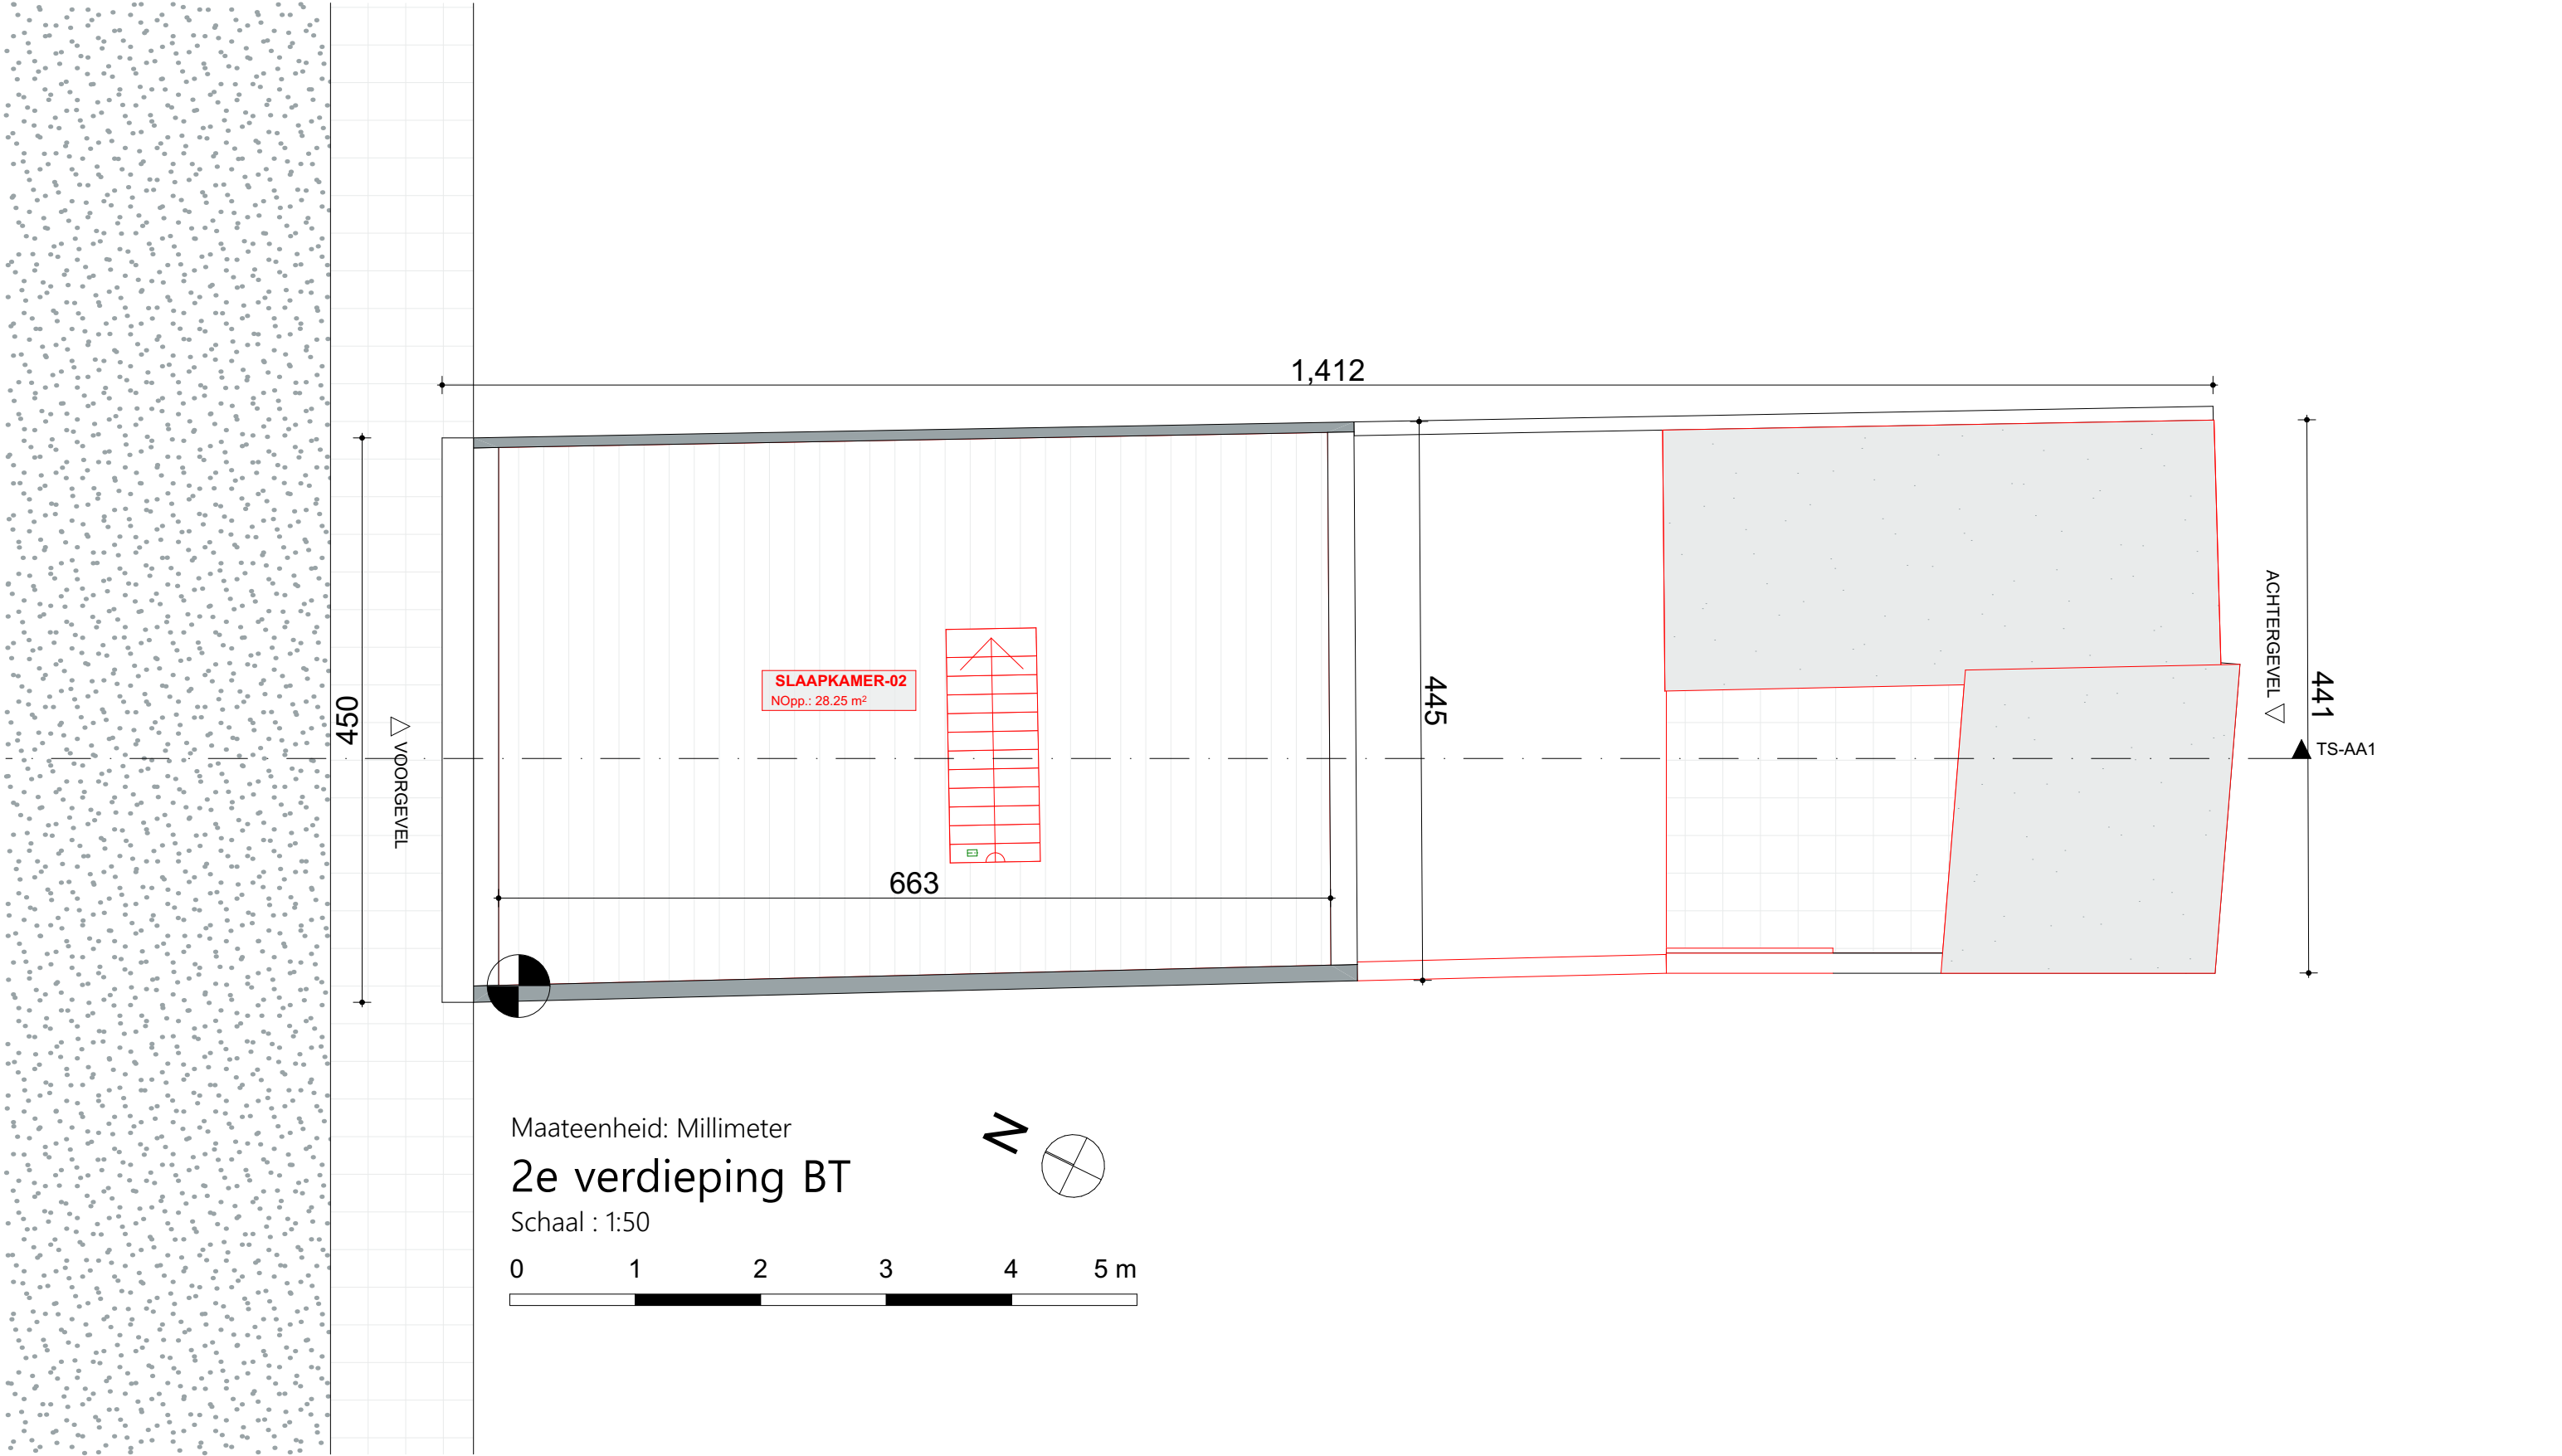

EN ARCHITECTUUR HAZENLAAN 2 - 9032 WONDELGEM - GSM (+32) 479 02 04 12 - BE 1001.516.585	250506 VB ABDIJMOLENSTRAAT		VERBOUWEN VAN RIJWONING			
	BOUWHEER Dhr. Delattre Arnaud					
	@ #Client E-mail ##### m. #Client Phone Number					
DISCLAIMER Alle plannen zijn eigendom van BEN SCHEPENS architect. Deze mogen niet geheel of gedeeltelijk gereproduceerd worden zonder voorafgaande schriftelijke goedkeuring. Het niet naleven hiervan geeft recht op een schadevergoeding en zal gerechtelijk vervolgd worden.	FACTURATIE		WERFADRES		I 2e verdieping BT	
	#Client Address1		Abdijmolenstraat		Schaal 1:50	
	#Client Postcode #Client City		#Site Postcode Drongen		Datum 02-07- 2023	
	BTW /		Kad. Nr T134R4		Opgemaakt door Ben Schepens	FORMAAT A4
					Layout ID 06	Revisie