


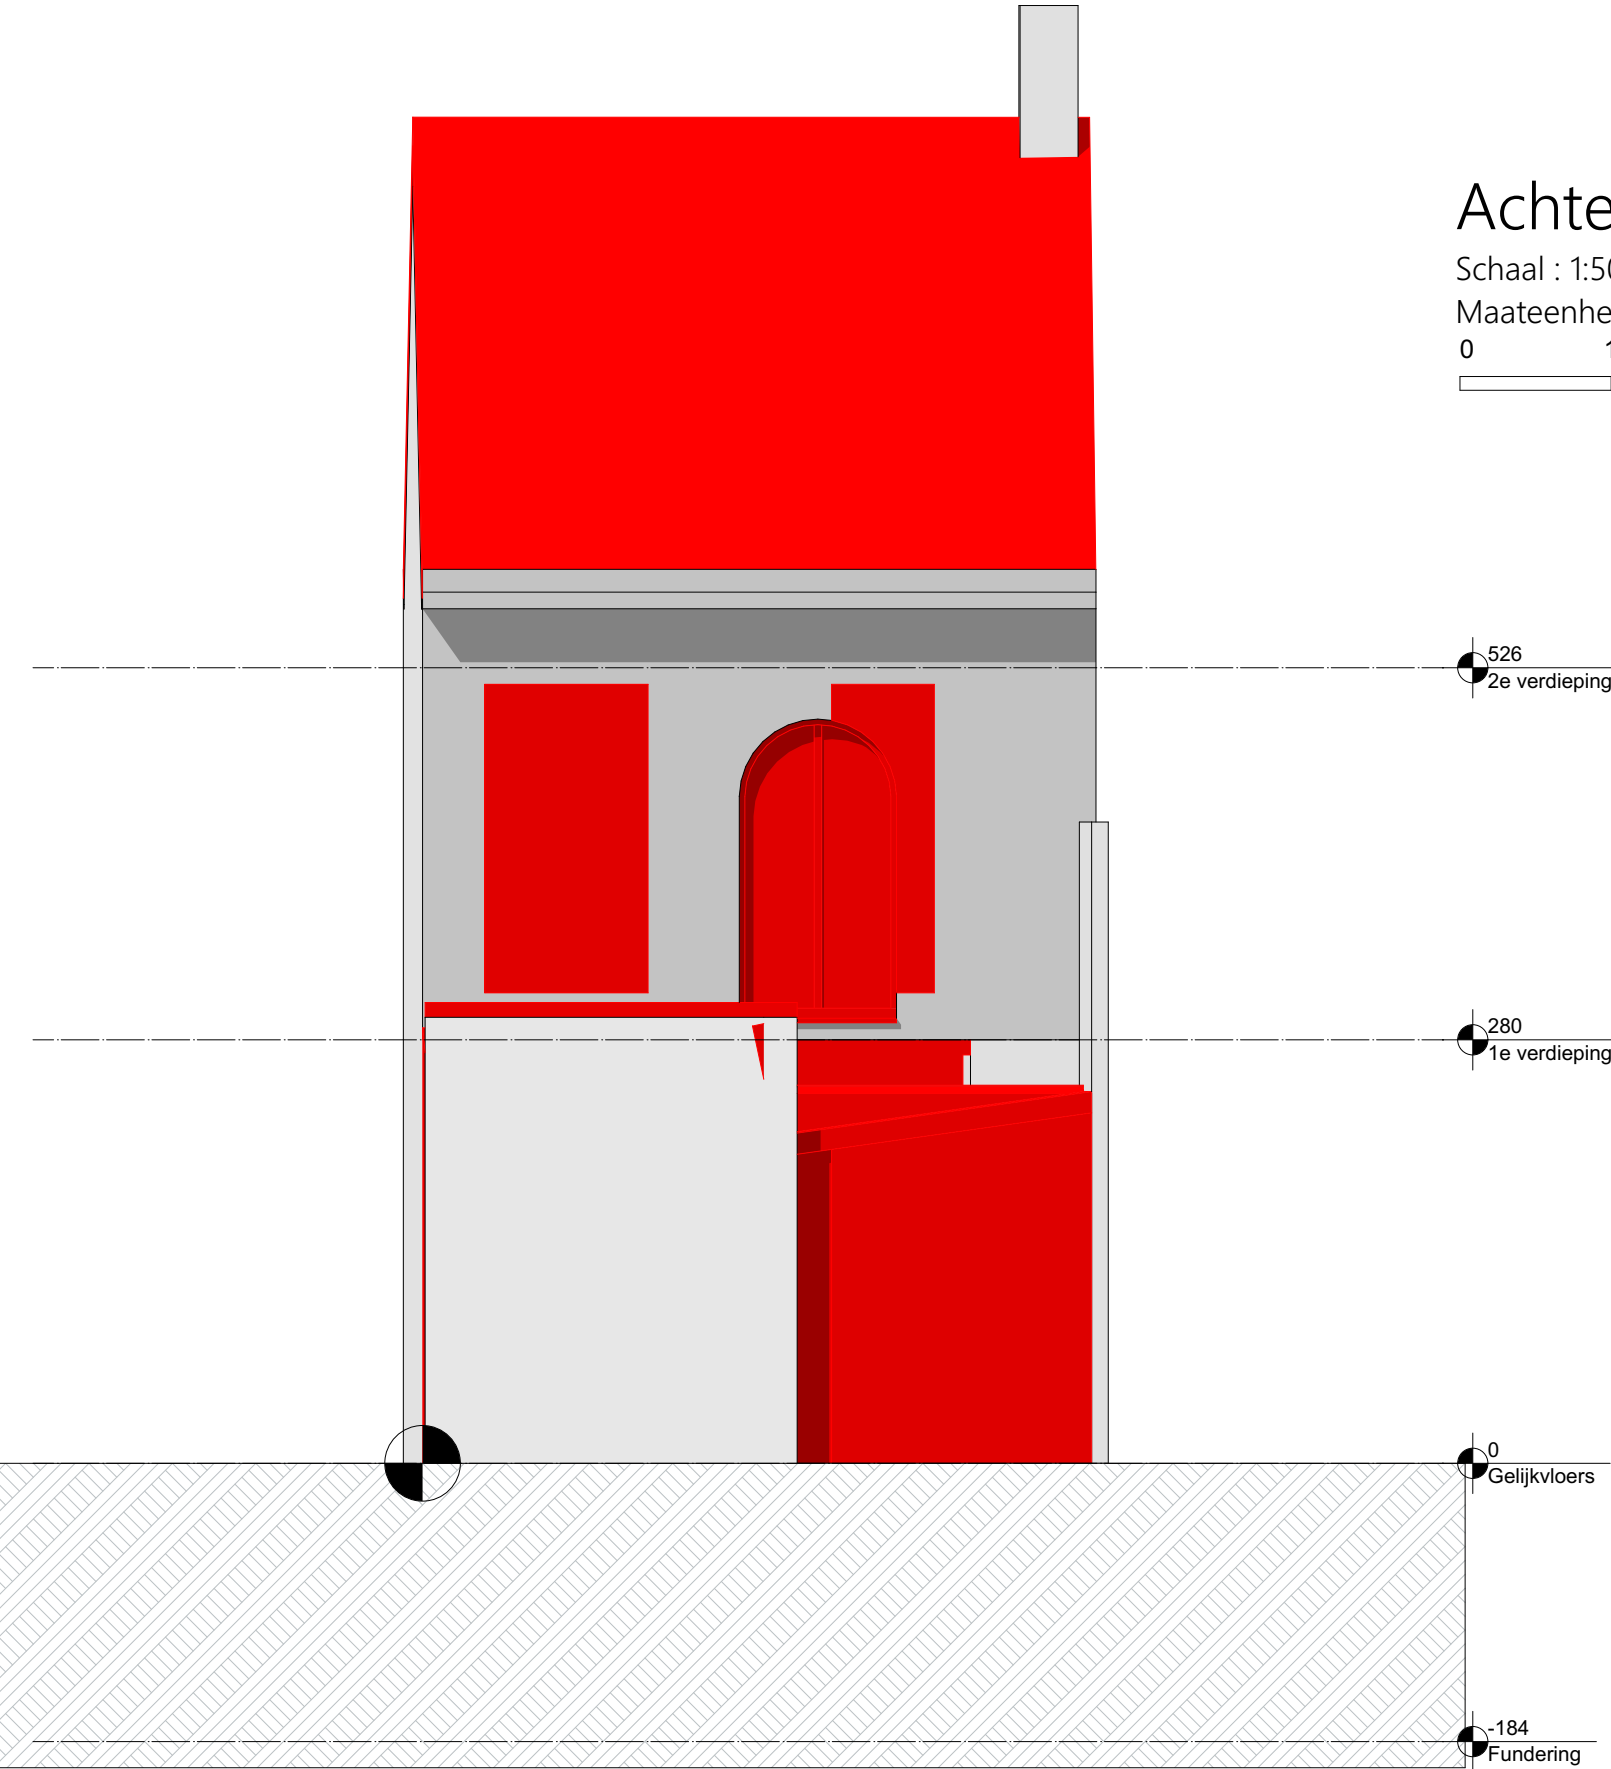

# Achtergevel BT

Schaal : 1:50  
Maateenheid: Centimeter



|   |                                                    |  |                         |  |                             |              |         |
|---|----------------------------------------------------|--|-------------------------|--|-----------------------------|--------------|---------|
| <div><div>EN.Architectuur</div><div>HAZENLAAN 2 - 9032 WONDELGEM - GSM (+32) 479 02 04 12 - BE 1001.516.585</div></div>   | 250506 VB ABDIJMOLENSTRAAT                         |  | VERBOUWEN VAN RIJWONING |  |                             |              |         |
|   | BOUWHEER<br>Dhr. Delattre Arnaud                   |  |                         |  |                             |              |         |
|   | @ #Client E-mail   ####<br>m. #Client Phone Number |  |                         |  |                             |              |         |
| <div>DISCLAIMER</div> <div>Alle plannen zijn eigendom van BEN SCHEPENS architect.</div> <div>Deze mogen niet geheel of gedeeltelijk gereproduceerd worden zonder voorafgaande schriftelijke goedkeuring.</div> <div>Het niet naleven hiervan geeft recht op een schadevergoeding en zal gerechtelijk vervolgd worden.</div> | FACTURATIE                                         |  | WERFADRES               |  | I Achtergevel BT            |              |         |
|   | #Client Address1                                   |  | Abdijmolenstraat        |  | Schaal 1:50                 |              |         |
|   | #Client Postcode #Client City                      |  | #Site Postcode Drongen  |  | Datum 02-07- 2023           |              |         |
|   | BTW /                                              |  | Kad. Nr T134R4          |  | Opgemaakt door Ben Schepens | FORMAAT A4   |         |
|   |                                                    |  |                         |  |                             | Layout ID 09 | Revisie |