




▼ +890

Voorgevel BT

Schaal : 1:50
Maateenheid: Centimeter

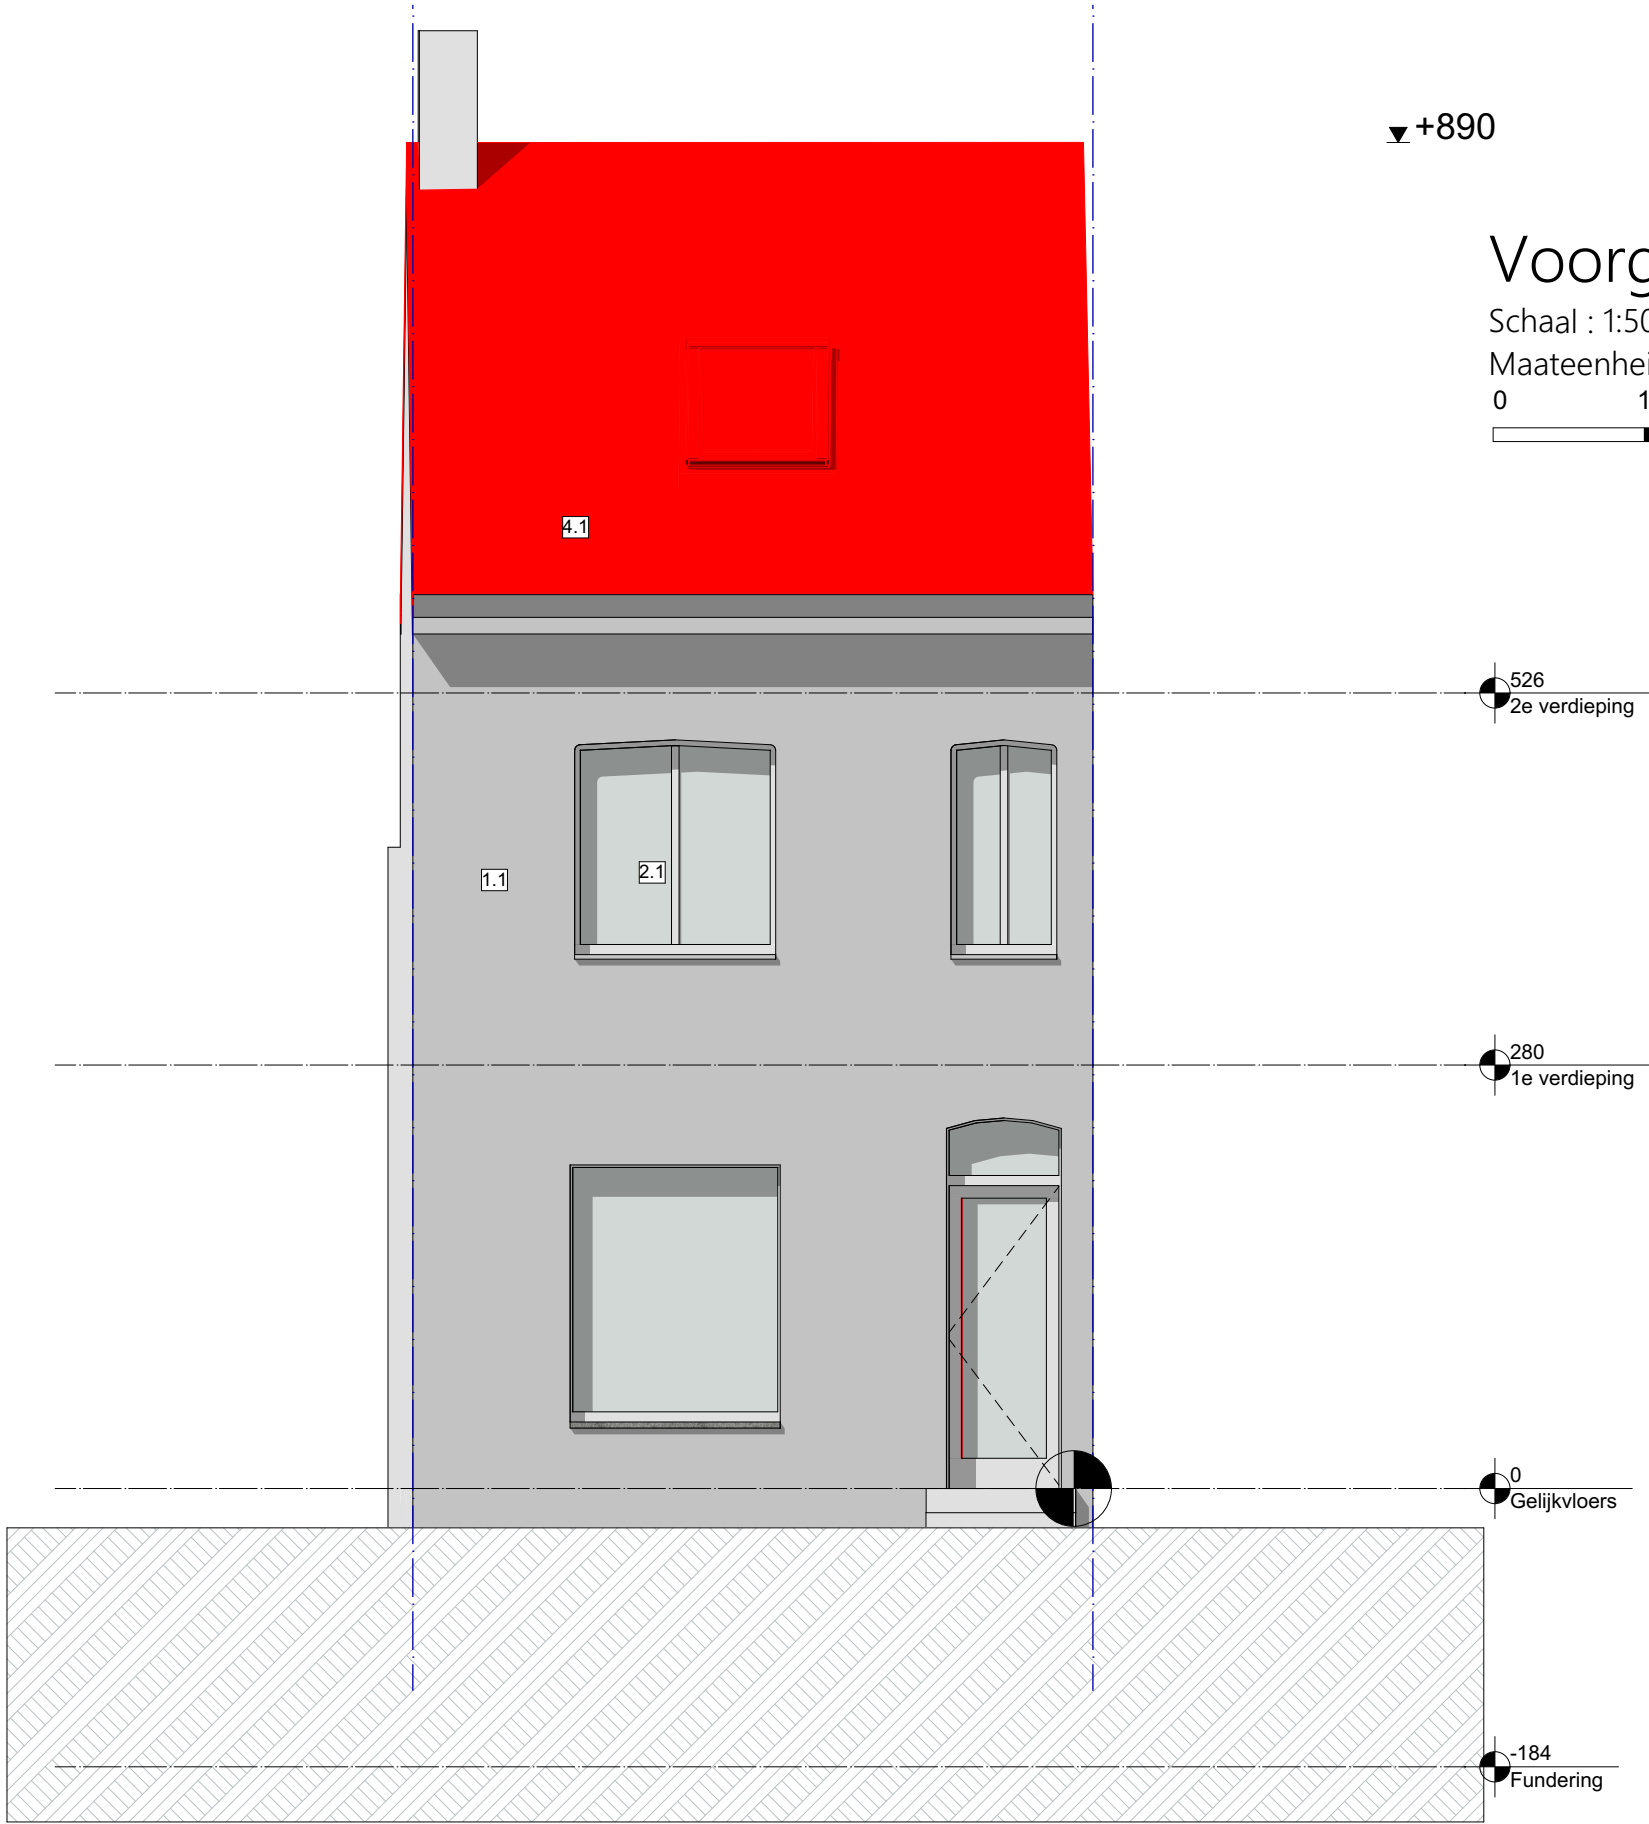

526
2e verdieping

280
1e verdieping

0
Gelijkvloers

-184
Fundering

EN.Architectuur HAZENLAAN 2 - 9032 WONDELGEM - GSM (+32) 479 02 04 12 - BE 1001.516.585	250506 VB ABDIJMOLENSTRAAT		VERBOUWEN VAN RIJWONING					
	BOUWHEER Dhr. Delattre Arnaud							
	@ #Client E-mail ##### m. #Client Phone Number							
DISCLAIMER Alle plannen zijn eigendom van BEN SCHEPENS architect. Deze mogen niet geheel of gedeeltelijk gereproduceerd worden zonder voorafgaande schriftelijke goedkeuring. Het niet naleven hiervan geeft recht op een schadevergoeding en zal gerechtelijk vervolgd worden.	FACTURATIE		WERFADRES		I Voorgevel BT		Layout ID 08	Revisie
	#Client Address1		Abdijmolenstraat		Schaal 1:50			
	#Client Postcode #Client City		#Site Postcode Drongen		Datum 02-07- 2023			
	BTW /		Kad. Nr T134R4		Opgemaakt door Ben Schepens			
					FORMAAT	A4		