


**ZIE BIJZONDERE
VOORWAARDE(N)**

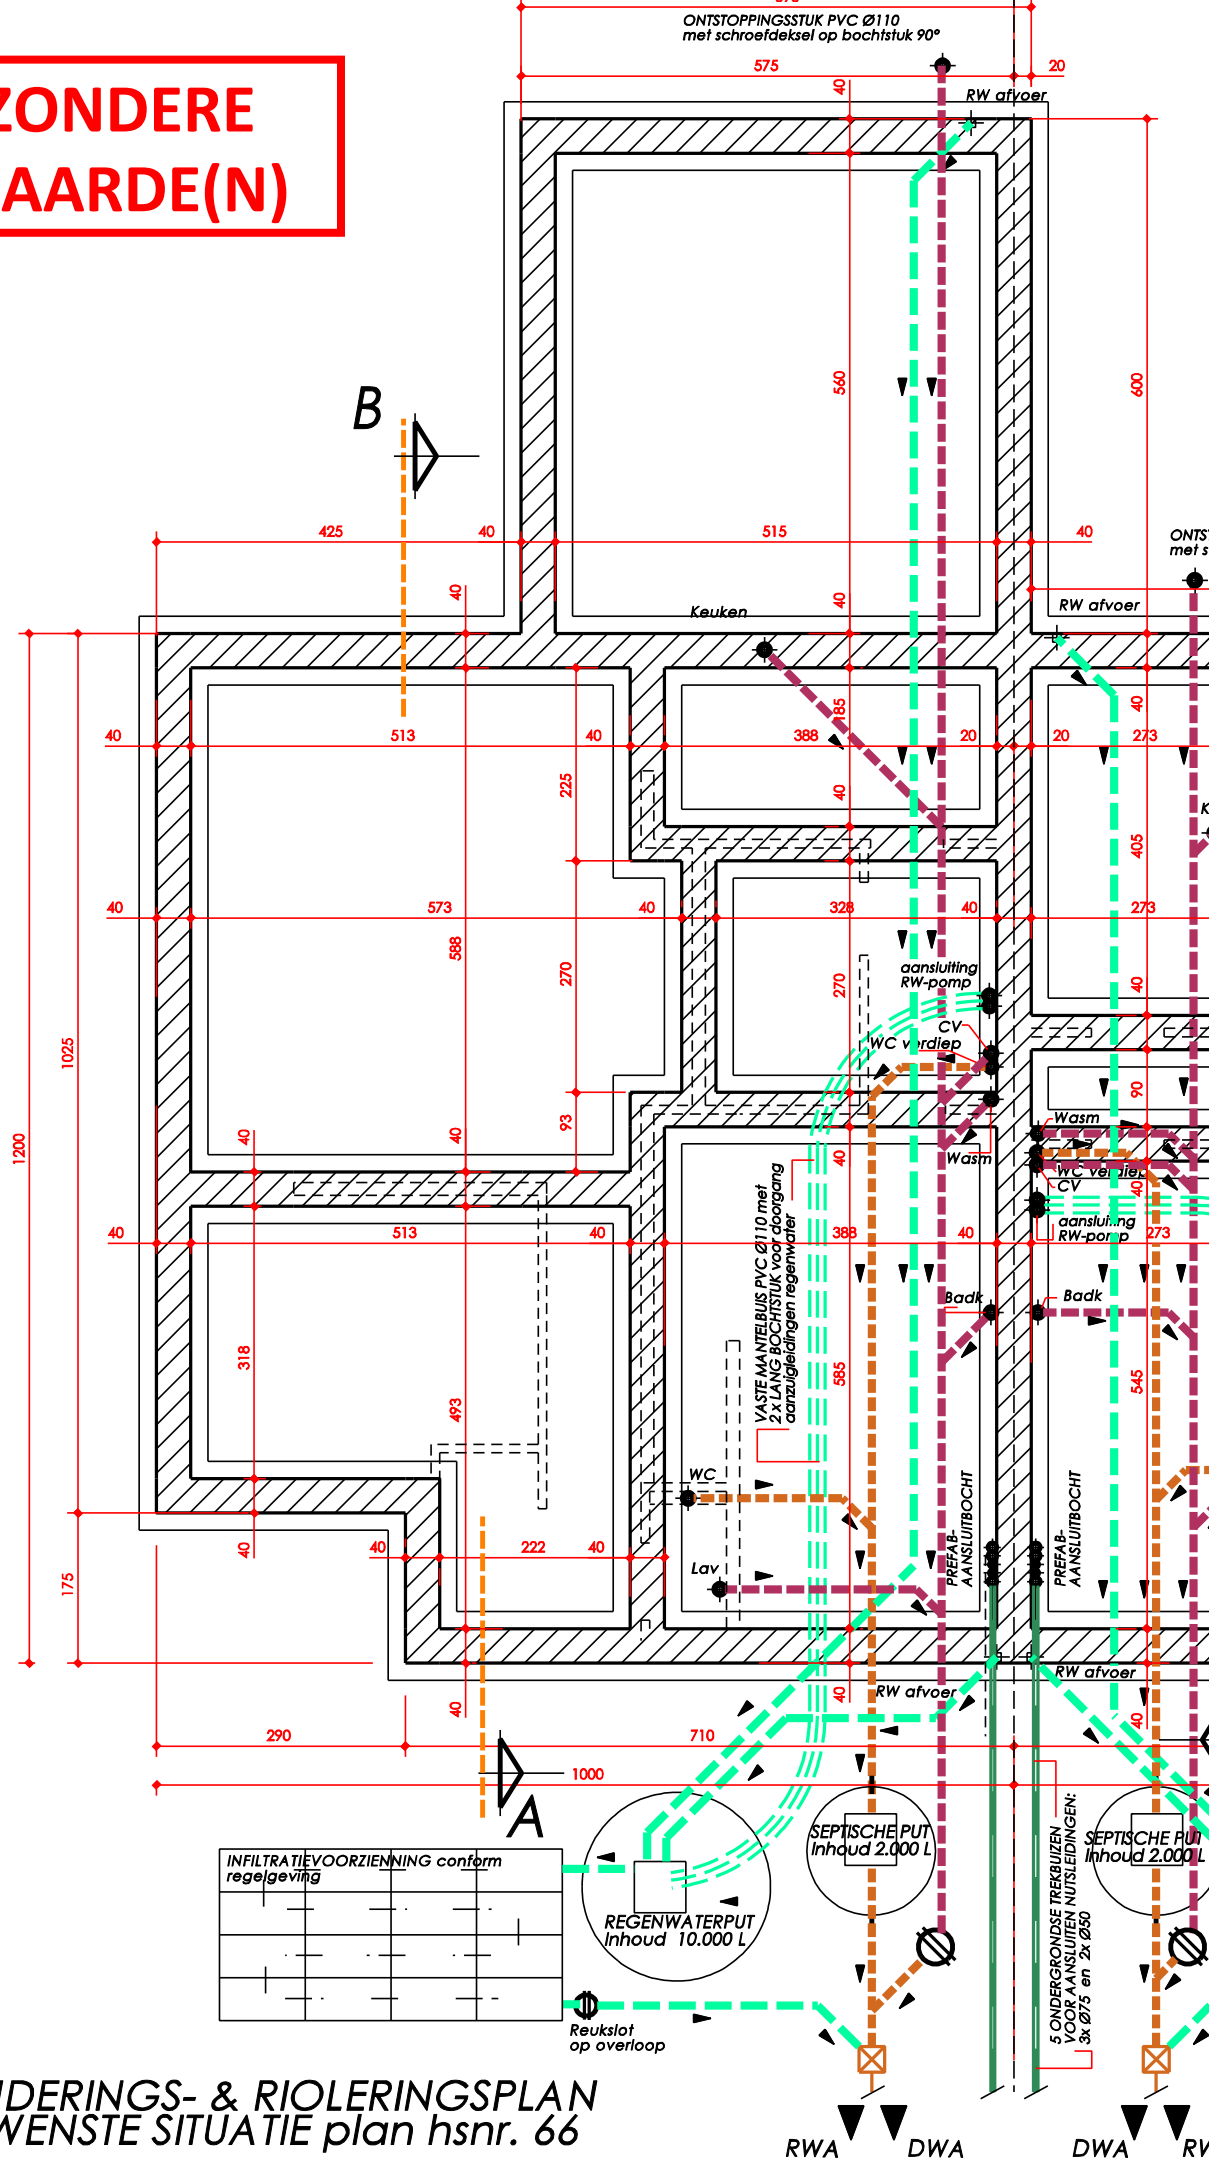

FUNDERINGS- & RIOLERINGSPLAN
GEWENSTE SITUATIE plan hsnr. 66