


ZIE BIJZONDERE VOORWAARDEN

- Legende Gevelmaterialen
- 1 Geverfde gevelsteen, baksteen - groen
 - 2 Gevelsteen, baksteen - bruinrood
 - 3 dakpan, klei - oranje
 - 4 Buitenschrijnwerk, aluminium - groen
 - 5 buitenschrijnwerk, PVC - wit
 - 6 buitenschrijnwerk, aluminium - donkergrijs
 - 7 geveltegels, klei - geelgroen
 - 8 gevelpan, klei - oranje

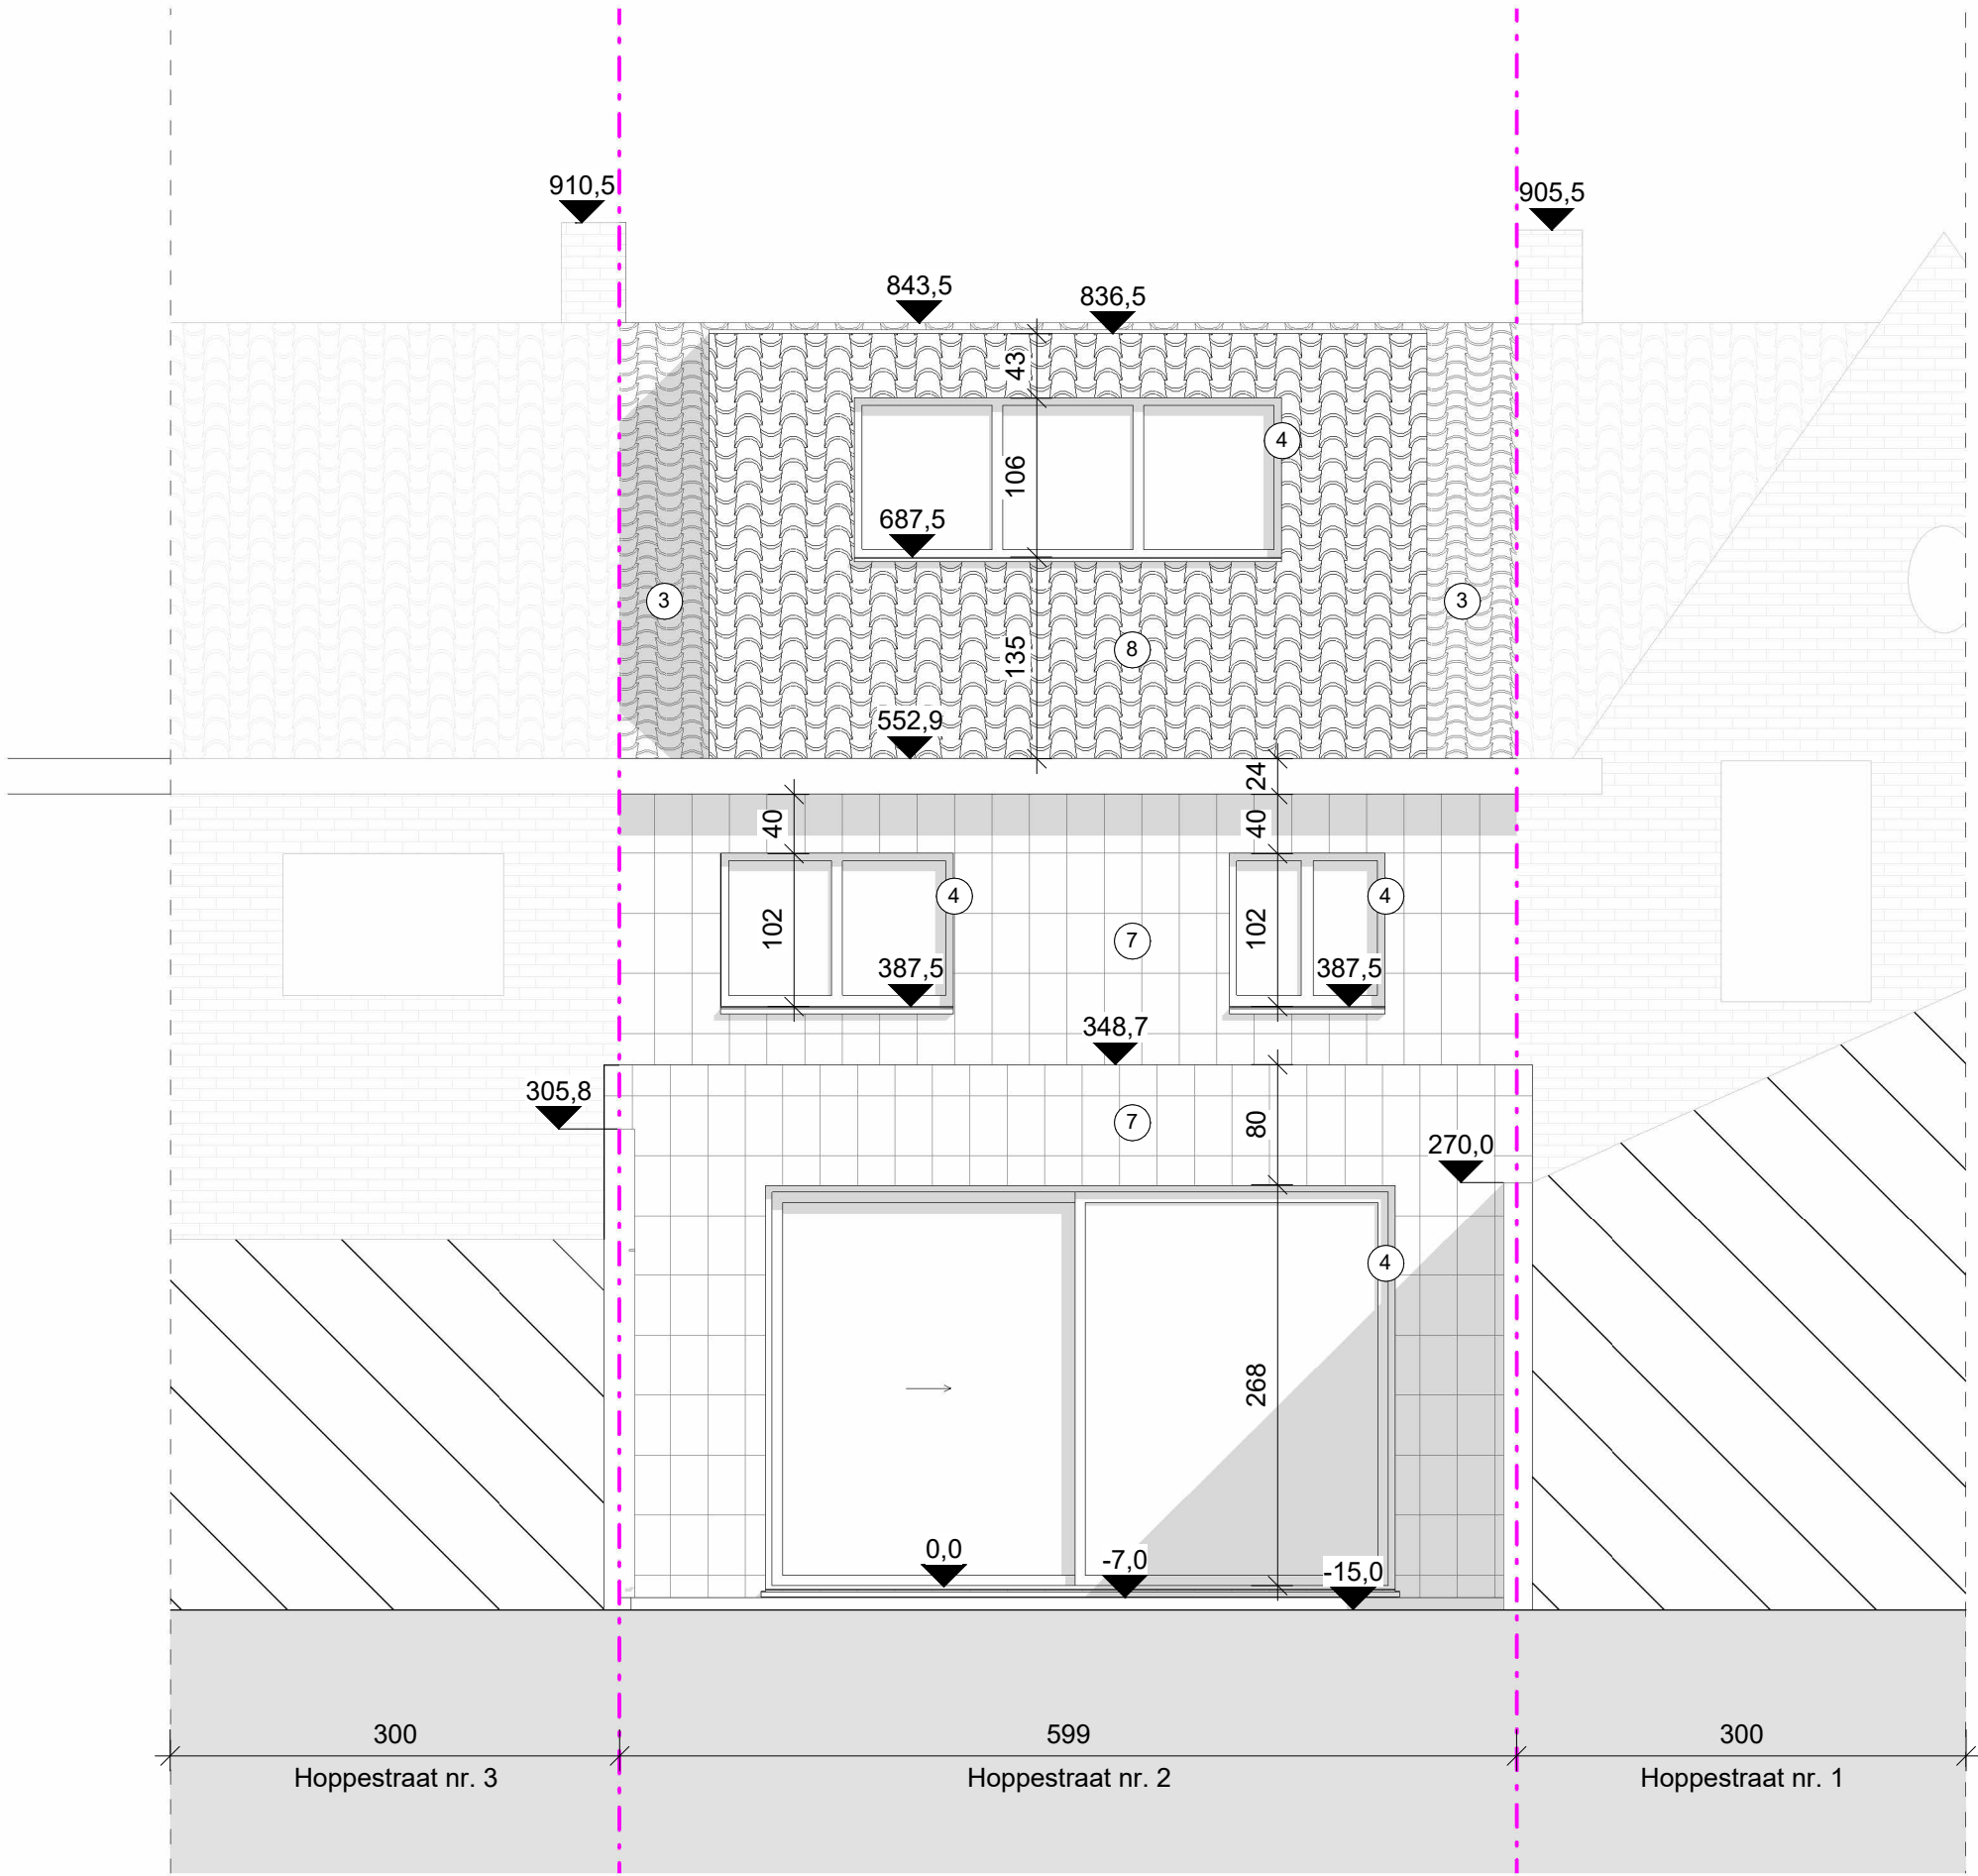

0,5 0 0,5 1 1,5 2 2,5
SCHAAL1: 50 m

BA_2.01 (1) G_N_2.01_Gevelaanzicht Achter

1 : 50 op A3

 Sfinx BOUW & COÖRDINATIE	Sfinx bouw & coördinatie Brusselsesteenweg 173 9050 Gent (Ledeberg) tel 09/232 02 50 info@sfinx.be	Opdrachtgever: Bizeur Pauline Sara Vermeulen Adres bouwwerf: Hoppestraat 2 9000 Gent	Projectfase: Architect: Piet Vanwormhoudt Opmerking:
---	--	--	---

datum afdruk 10/07/2025 13:30:22

" Afmetingen en gegevens op dit plan zijn benaderend. Voorschriften van stabiliteitsingenieur, WTCB, fabrikant en de meetstaat van Sfinx hebben voorrang op deze plannen. Bij onvolkomenheden of onduidelijkheden dient de architect en Sfinx geraadpleegd te worden vóór start van de uitvoering. "