

# ZIE BIJZONDERE VOORWAARDEN

Legende Inplantingsplan



Volume Bestaand



Volume Afbraak



Volume Nieuw

Perceels grens


Rooilijn

0,00


Hoogtepeil, in meter t.o.v. de nulpas (Snede)

0,00

Hoogtepeil, in meter t.o.v. de nulpas (Grondplan)

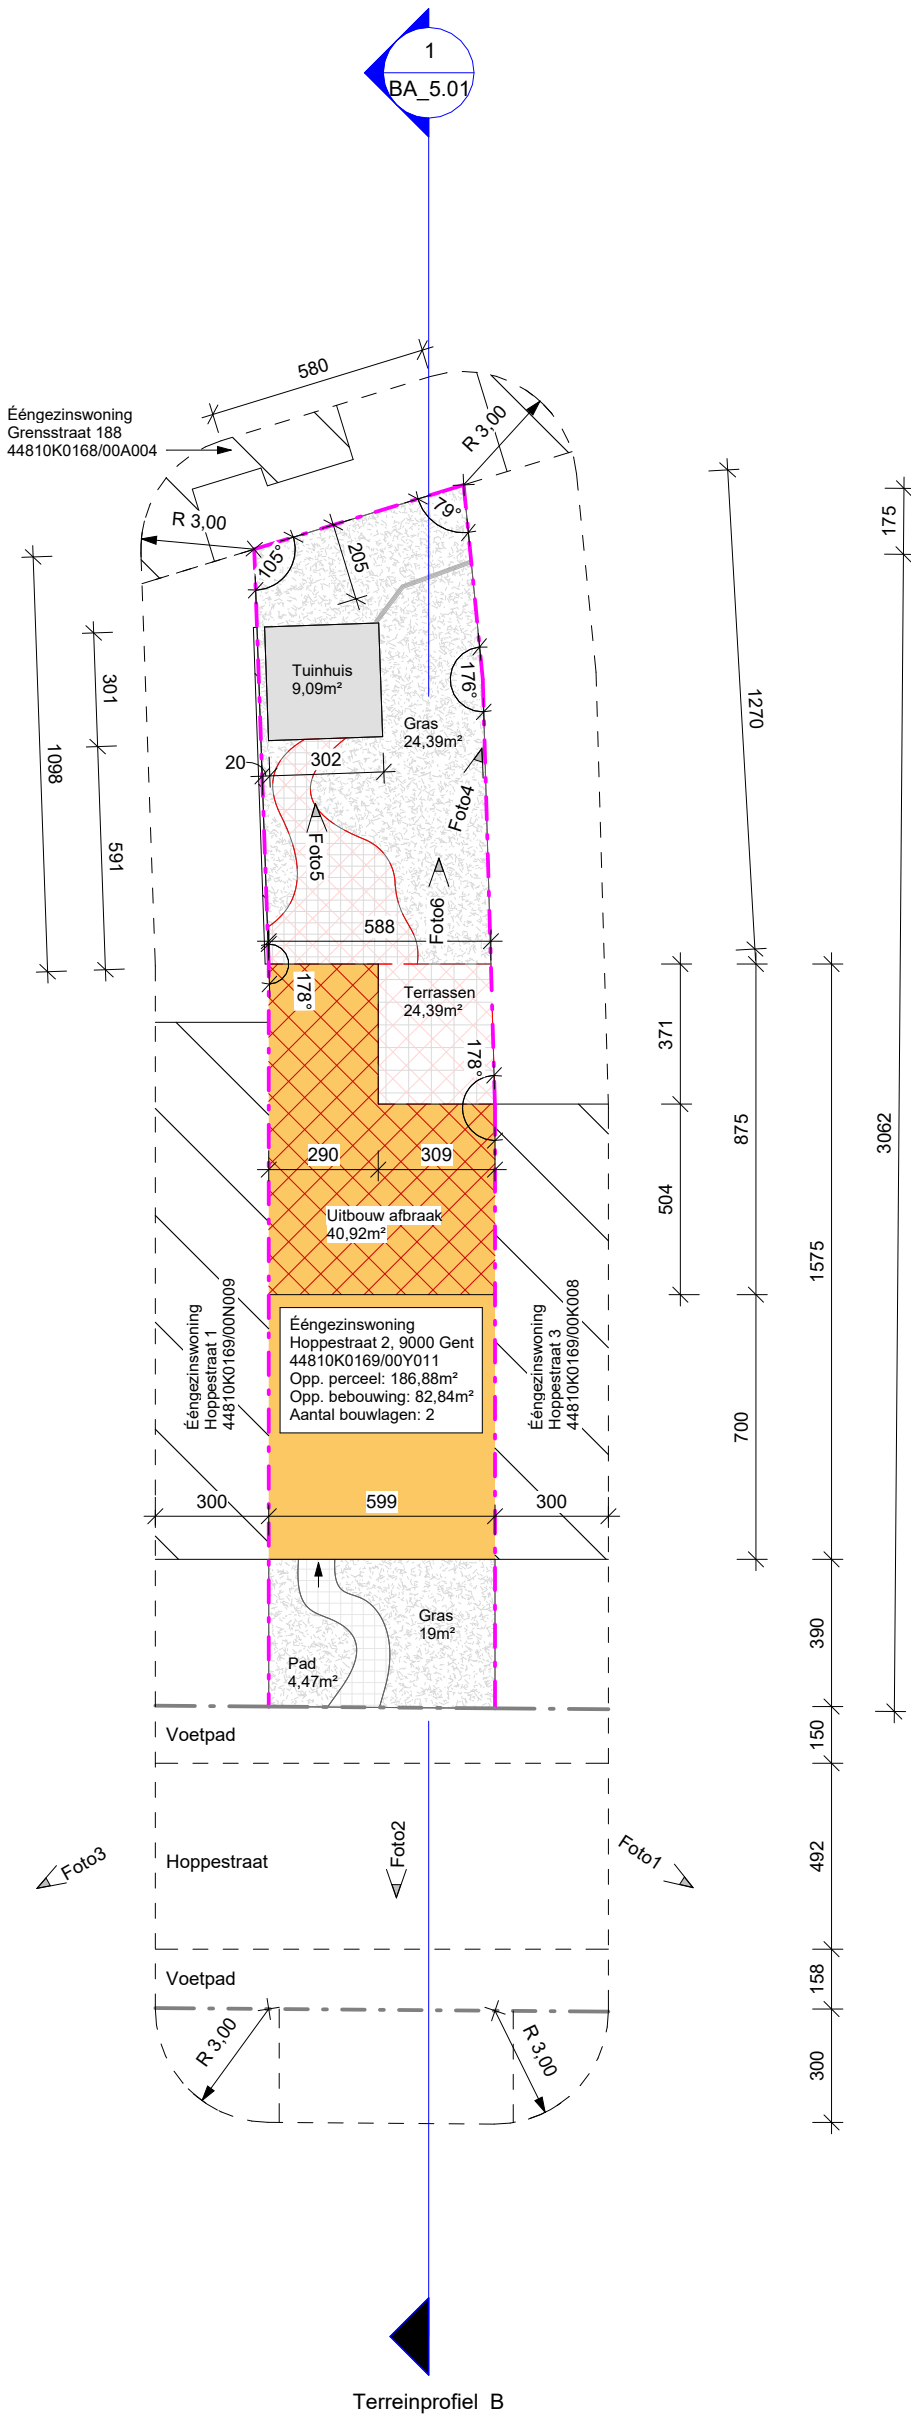

2 0 2 4 6 8 10  
SCHAAL1: 200 m

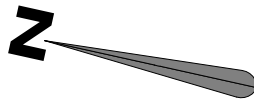

BA\_5.02 I\_B\_4.02\_Inplantingsplan

As op A3  
indicated



**Sfinx bouw & coördinatie**  
Brusselsesteenweg 173  
9050 Gent (Ledeberg)  
tel 09/232 02 50  
info@sfinx.be

Opdrachtgever: Bizeur Pauline  
Sara Vermeulen

Projectfase:  
Architect: **Piet Vanwormhoudt**

Adres bouwwerf: Hoppestraat 2  
9000 Gent

Opmerking:

datum afdruk 10/07/2025 13:30:50

" Afmetingen en gegevens op dit plan zijn benaderend. Voorschriften van stabiliteitsingenieur, WTCB, fabrikant en de meetstaat van Sfinx hebben voorrang op deze plannen. Bij onvolkomenheden of onduidelijkheden dient de architect en Sfinx geraadpleegd te worden vóór start van de uitvoering. "