


ZIE BIJZONDERE VOORWAARDEN

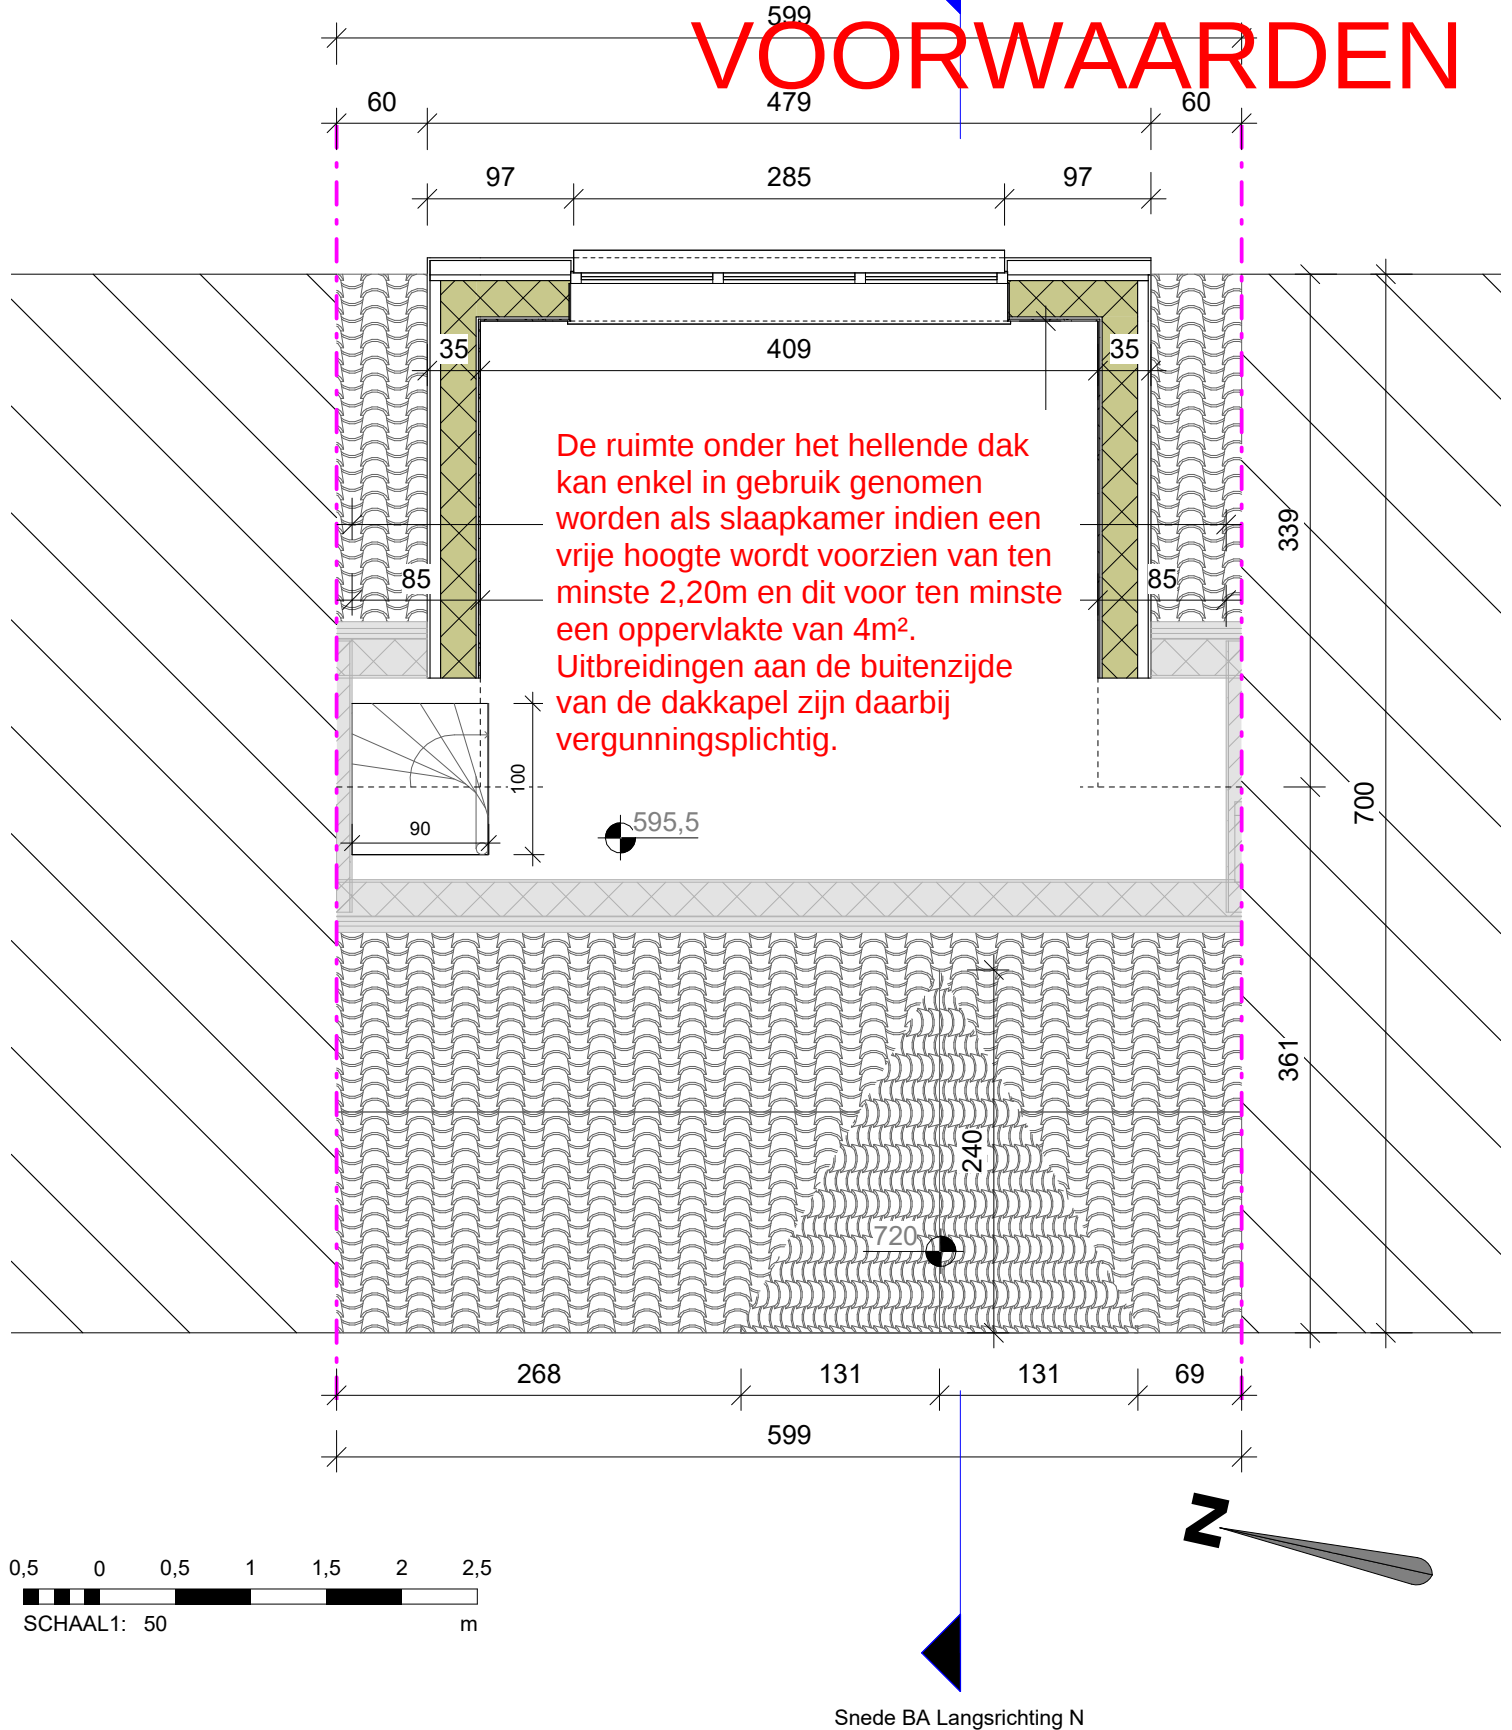

BA_1.20 (1) P_N_1.20_Verdiep 2

1 : 50 op A4

sfinx
BOUW &
COÖRDINATIE

Sfinx bouw & coördinatie

Brusselsesteenweg 173
9050 Gent (Ledeberg)
tel 09/232 02 50
info@sfinx.be

Opdrachtgever:
Bizeur Pauline
Sara Vermeulen

Adres bouwwerf:
Hoppestraat 2
9000 Gent

Projectfase:
Architect: **Piet Vanwormhoudt**

Opmerking:

datum afdruk 10/07/2025 13:30:19