


Legende Gevelmaterialen

- ① Geverfde gevelsteen, baksteen - groen
- ② Gevelsteen, baksteen - bruinrood
- ③ dakpan, klei - oranje
- ④ Buitenschrijnwerk, aluminium - groen
- ⑤ buitenschrijnwerk, PVC - wit
- ⑥ buitenschrijnwerk, aluminium - donkergrijs
- ⑦ geveltegels, klei - geelgroen
- ⑧ gevelpan, klei - oranje

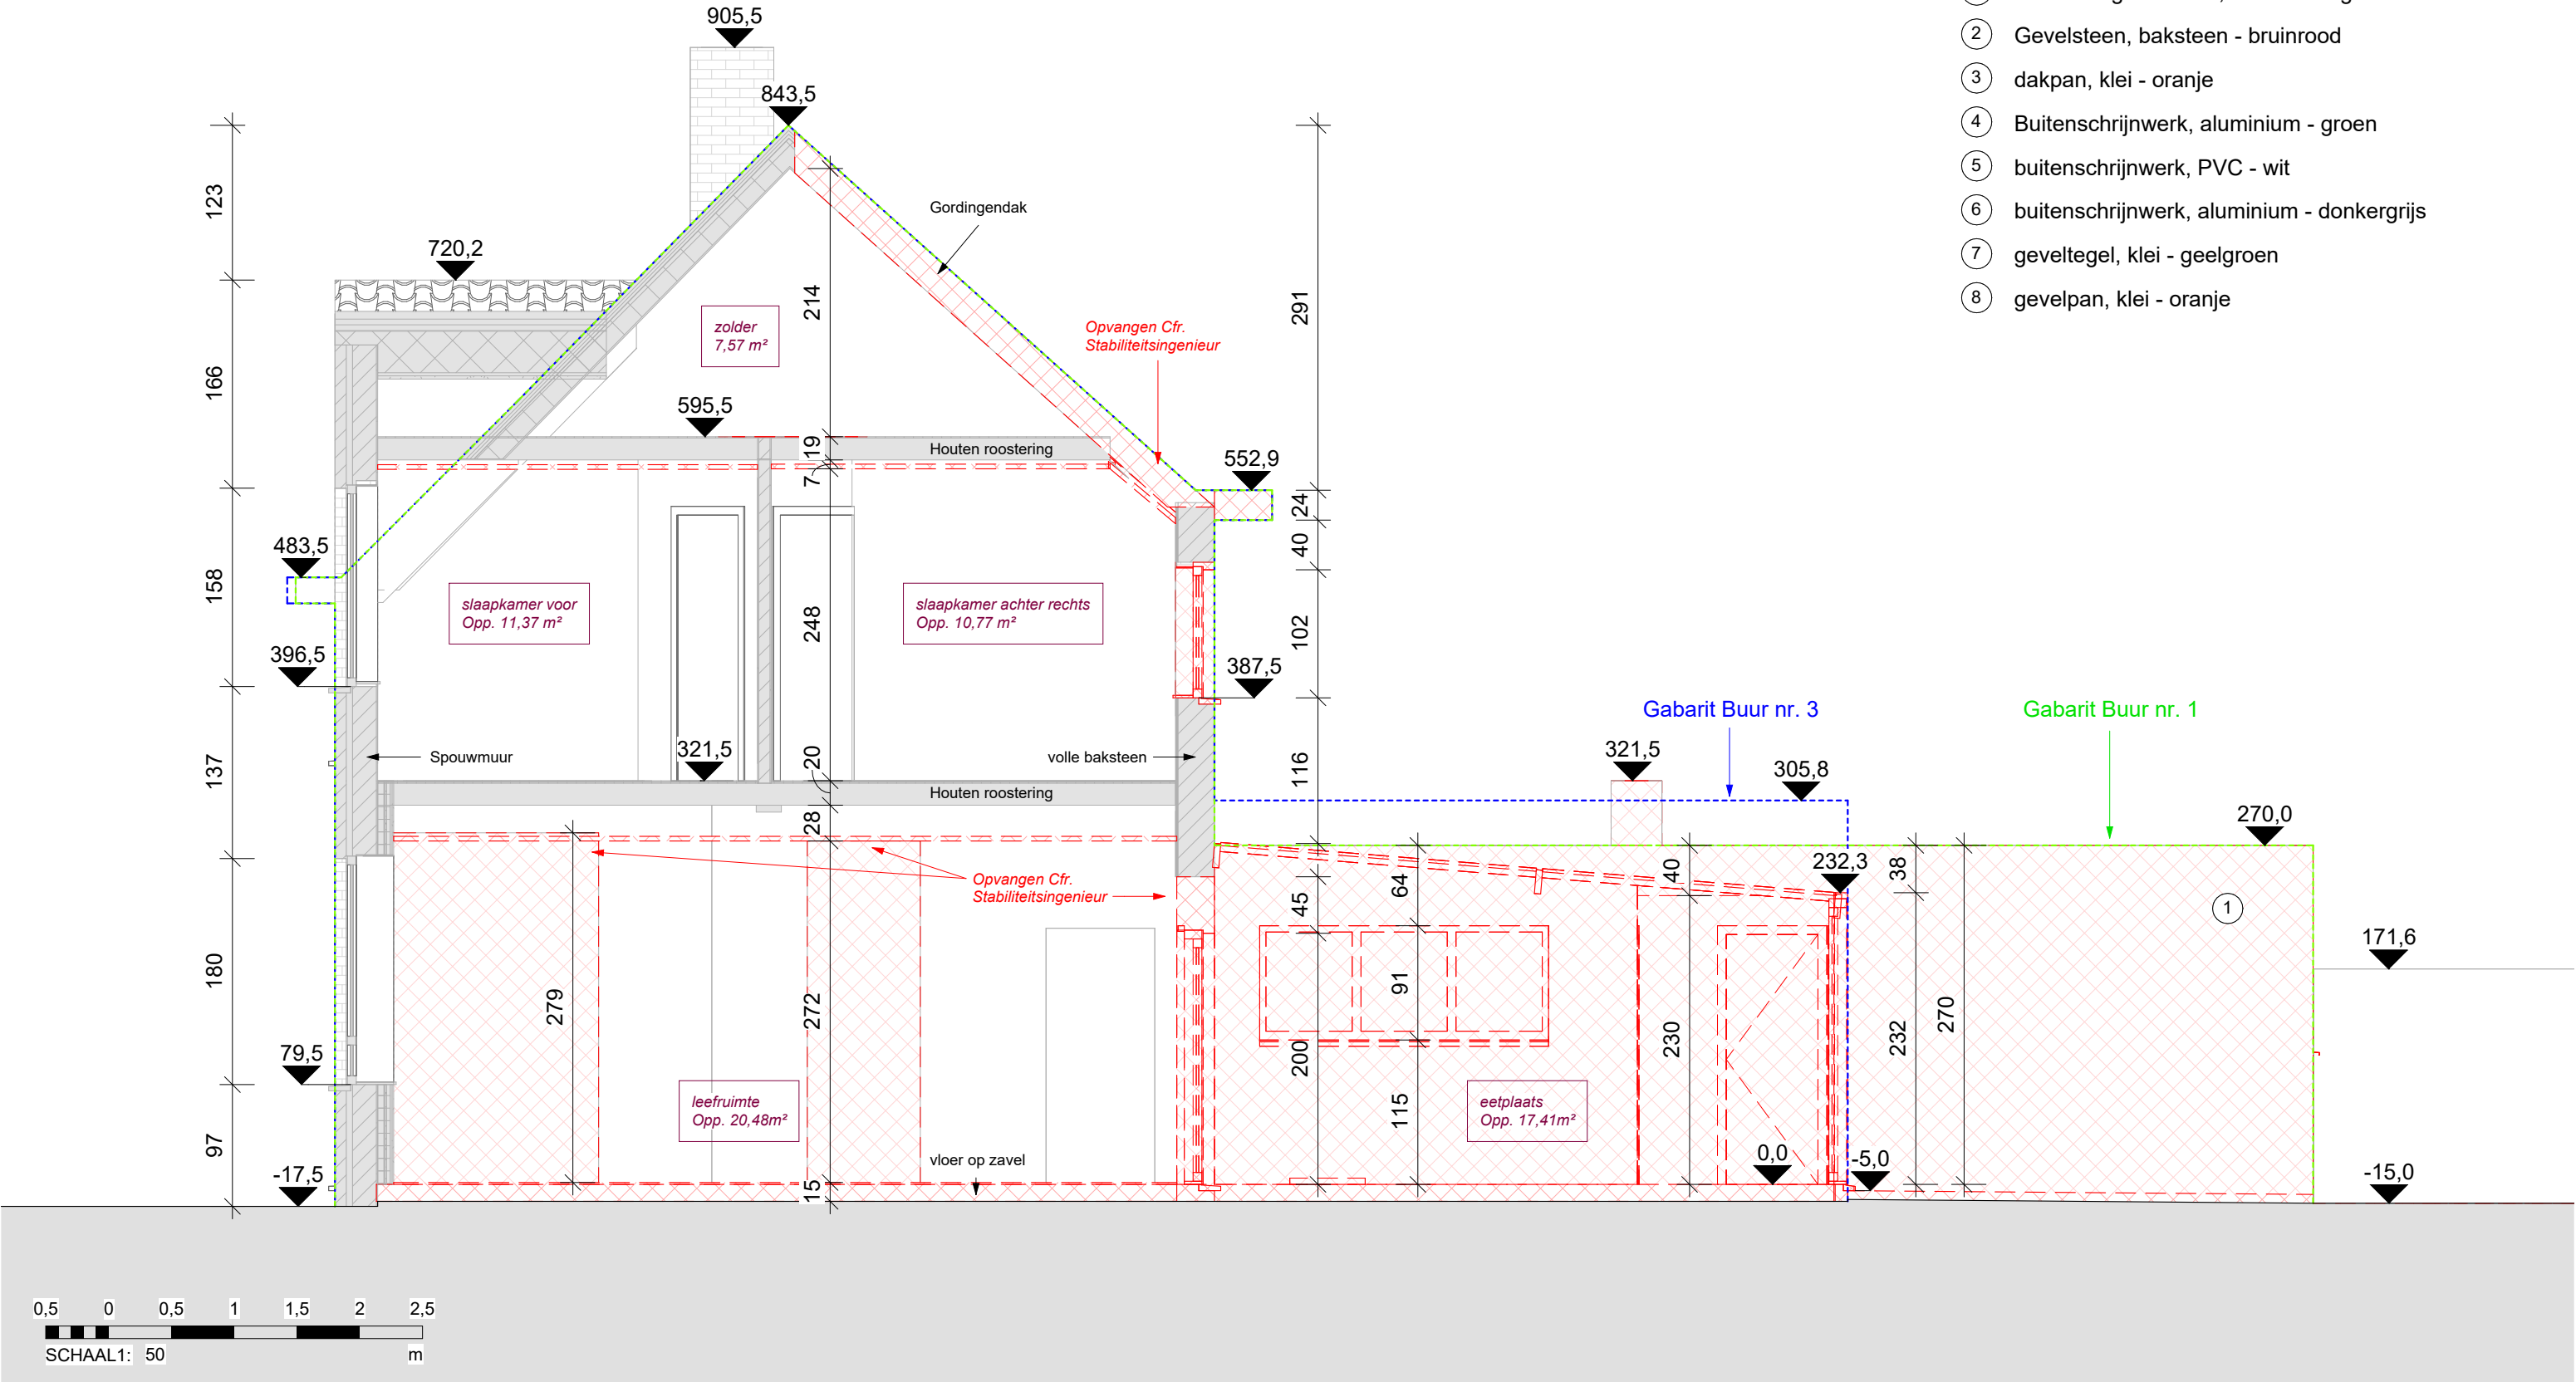

BA_3.00 S_B_3.00_Langdoorsnede

1 : 50 op A3



Sfinx bouw & coördinatie
Brusselsesteenweg 173
9050 Gent (Ledeberg)
tel 09/232 02 50
info@sfinx.be

Opdrachtgever: Bizeur Pauline
Sara Vermeulen

Adres bouwwerf: Hoppestraat 2
9000 Gent

Projectfase:
Architect: **Piet Vanwormhoudt**

Opmerking:

datum afdruk 10/07/2025 13:30:49

" Afmetingen en gegevens op dit plan zijn benaderend. Voorschriften van stabiliteitsingenieur, WTCB, fabrikant en de meetstaat van Sfinx hebben voorrang op deze plannen. Bij onvolkomenheden of onduidelijkheden dient de architect en Sfinx geraadpleegd te worden vóór start van de uitvoering. "