


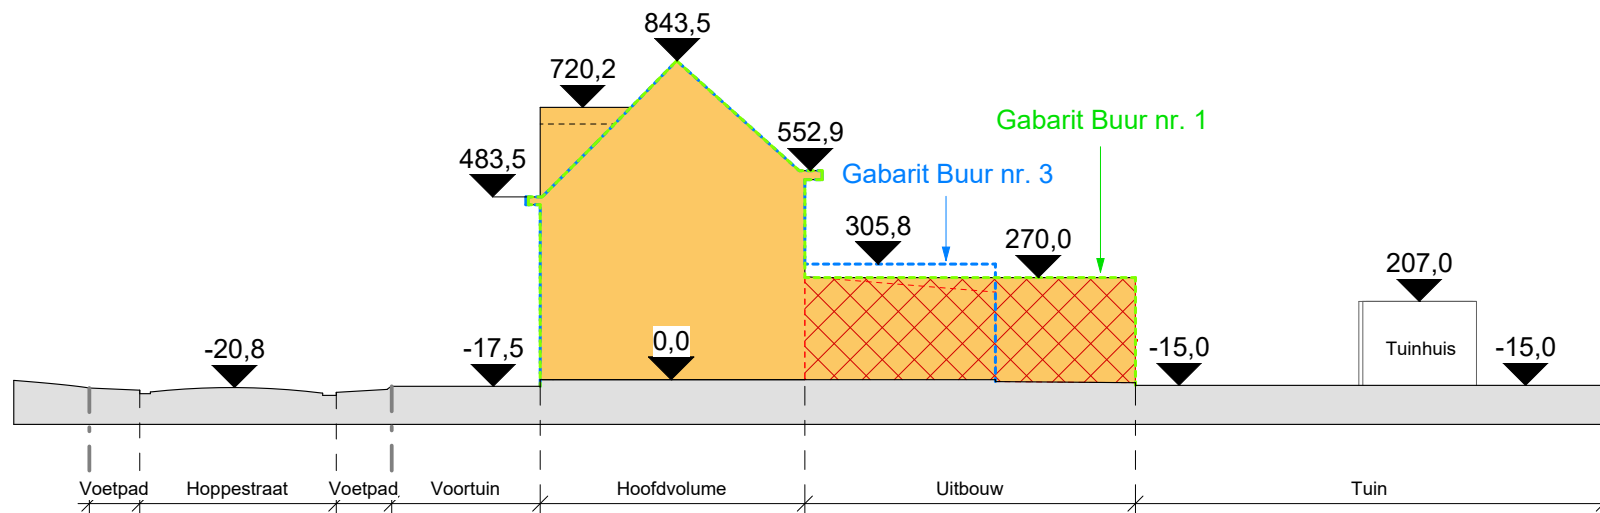

2 0 2 4 6 8 10
 SCHAAL1: 200 m

BA_5.01 T_B_4.01_Terreinprofiel

1 : 200 op A4

sfinx
 BOUW &
 COÖRDINATIE

Sfinx bouw & coördinatie
 Brusselsesteenweg 173
 9050 Gent (Ledeberg)
 tel 09/232 02 50
 info@sfinx.be

Opdrachtgever: Bizeur Pauline
 Sara Vermeulen

Projectfase:
 Architect: **Piet Vanwormhoudt**

Adres bouwwerf: Hoppestraat 2
 9000 Gent

Opmerking:

datum afdruk 10/07/2025 13:30:49

" Afmetingen en gegevens op dit plan zijn benaderend. Voorschriften van stabiliteitsingenieur, WTCB, fabrikant en de meetstaat van Sfinx hebben voorrang op deze plannen. Bij onvolkomenheden of onduidelijkheden dient de architect en Sfinx geraadpleegd te worden vóór start van de uitvoering. "