



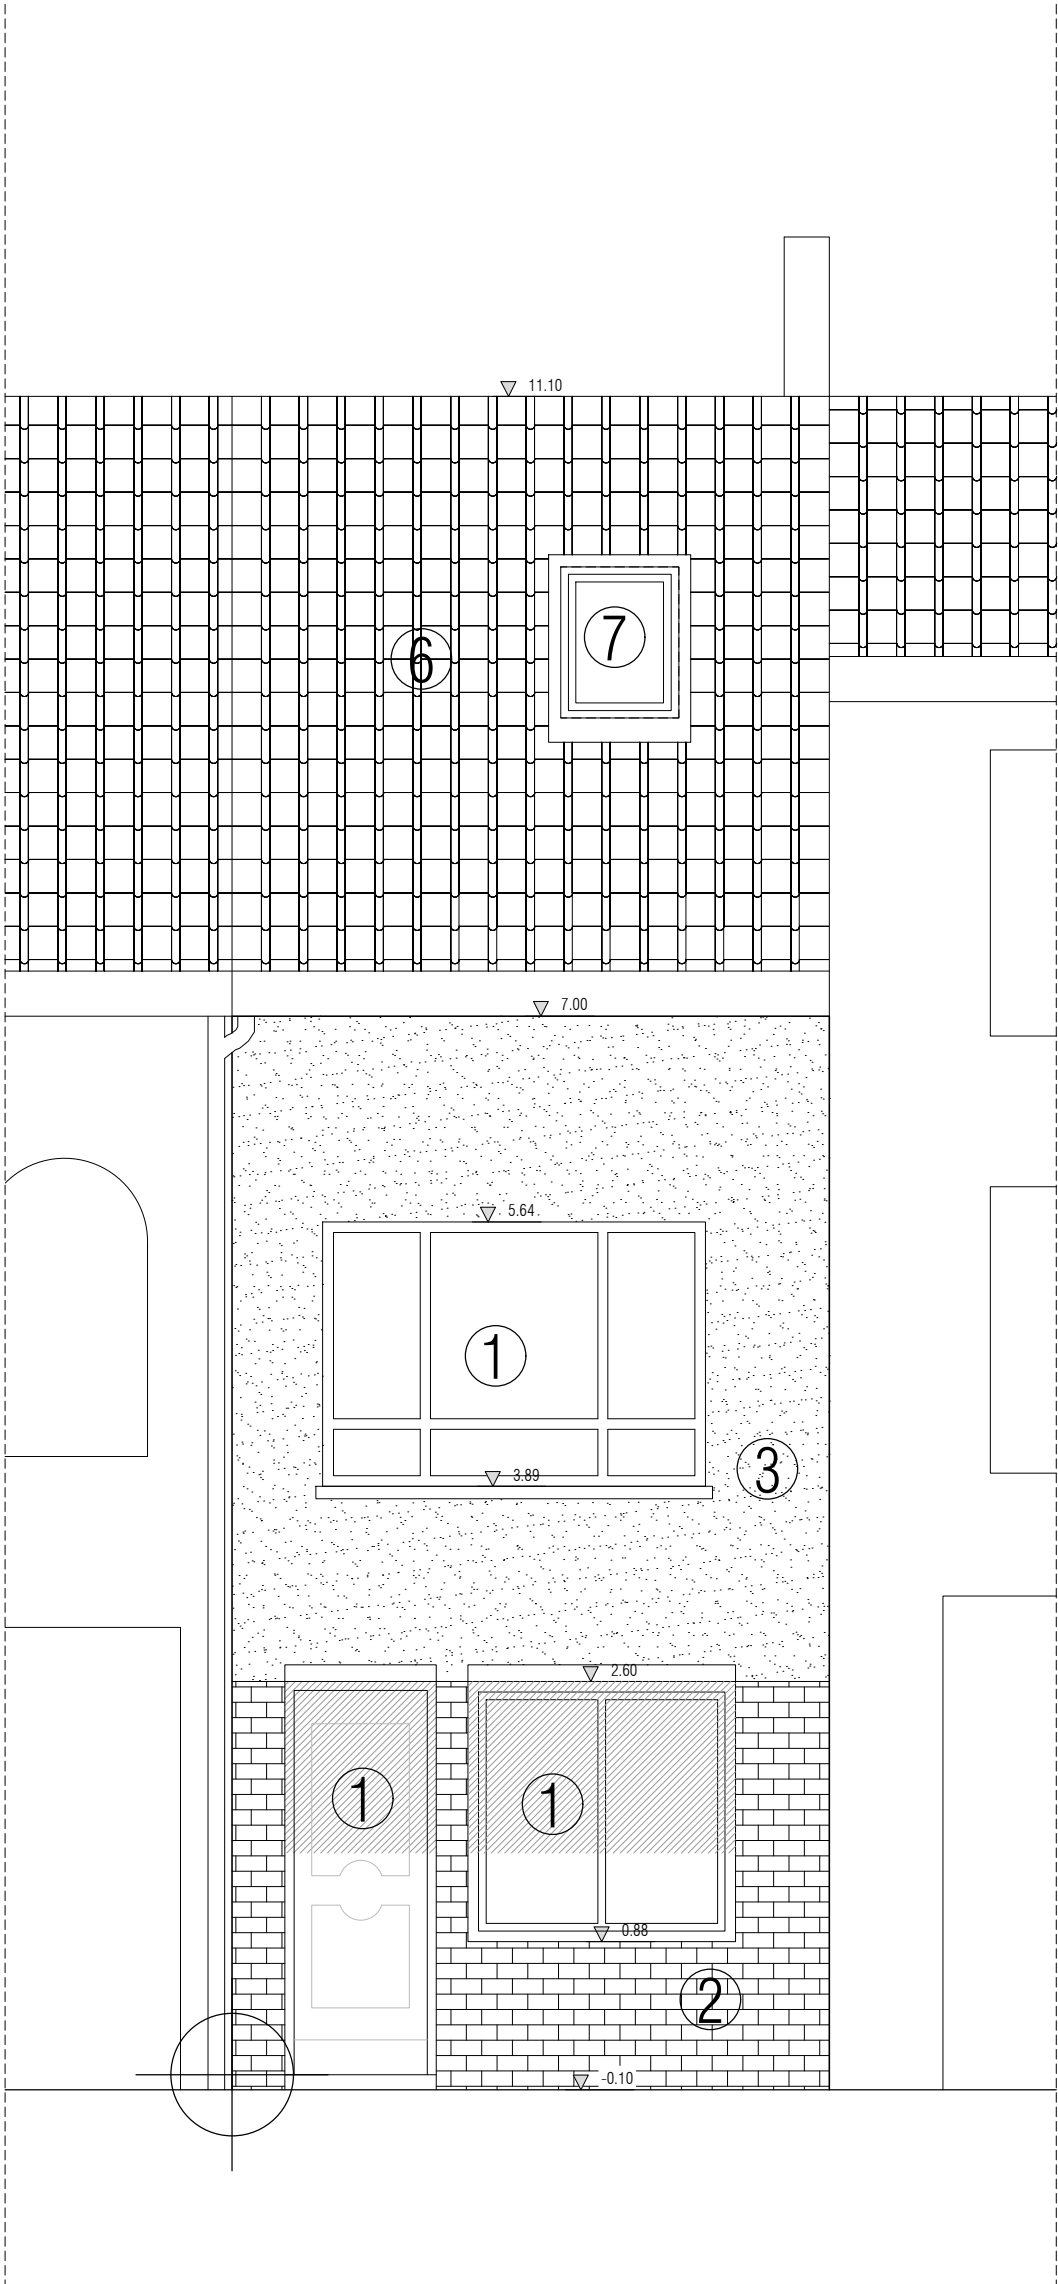

VERBOUWEN
RIJWONING

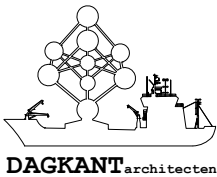

ARCHITECT

Ulla Provoost
plantenstraat 1 | 8400 oostende
0477 / 48 34 46
ulla@dagkantarchitecten.be

BOUWHEER

Maria Modi
Langestraat 10 | 9050 Gent
+32 460 97 86 74
Mariaseibeck@web.de

BOUWPLAATS

Langestraat 10 | 9050 Gent
20ste afdeling, sectie A, 173 z 2

GEVEL

voorgevel
bestaand

11/21

SCHAAL

1/50

DATUM

10/07/2025

ba