



ZIE BIJZONDERE
VOORWAARDE(N)

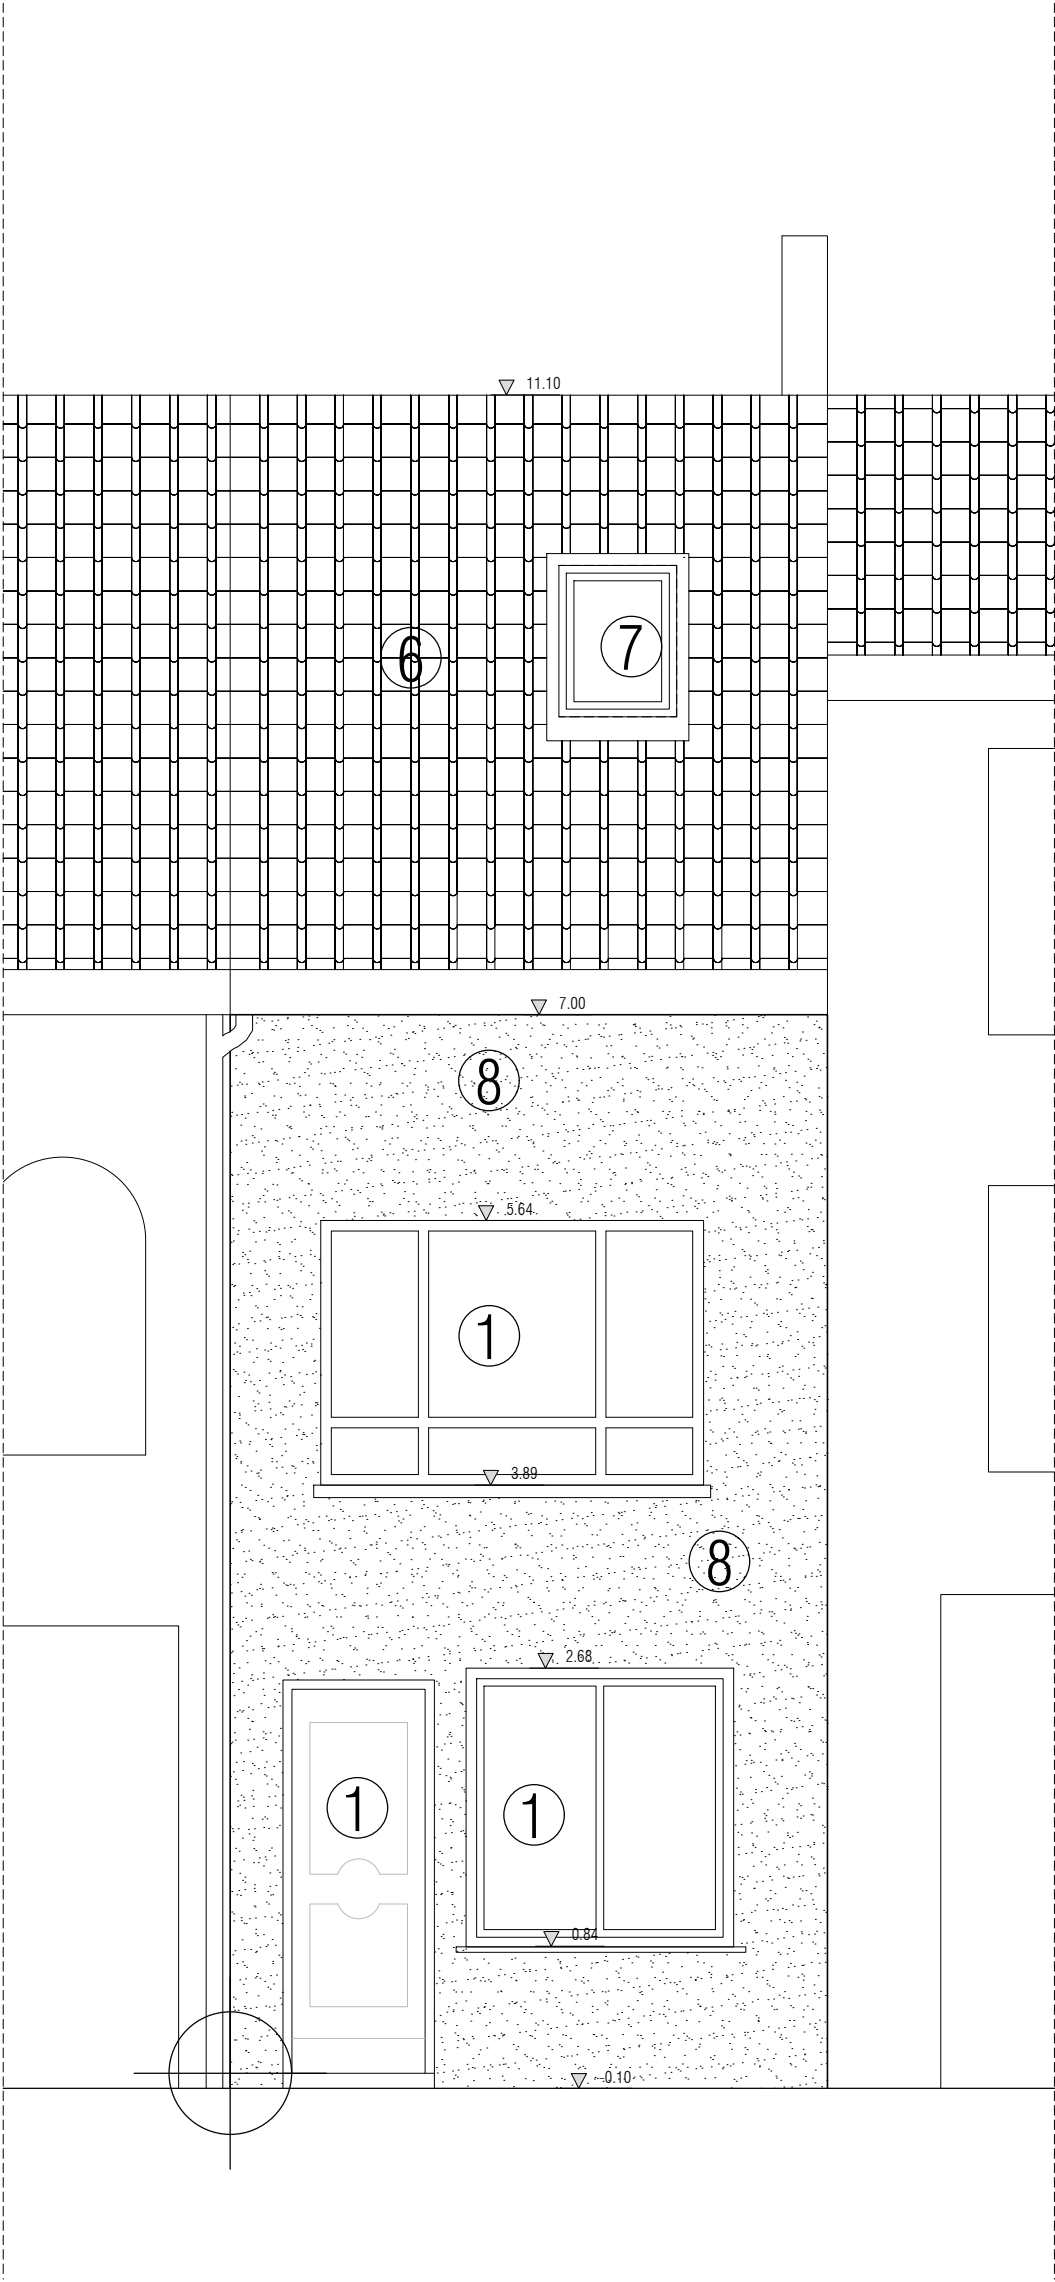

VERBOUWEN
RIJWONING

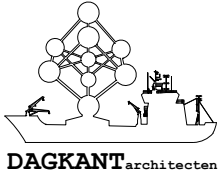

 DAGKANTarchitecten	ARCHITECT Ulla Provoost plantenstraat 1 8400 oostende 0477 / 48 34 46 ulla@dagkantarchitecten.be	BOUWHEER Maria Modi Langestraat 10 9050 Gent +32 460 97 86 74 Mariaseibeck@web.de	BOUWPLAATS Langestraat 10 9050 Gent 20ste afdeling, sectie A, 173 z 2	GEVEL voorgevel nieuw	11/21	SCHAAL 1/50 DATUM 10/07/2025	ba
--	---	--	--	------------------------------------	--------------	---	----