



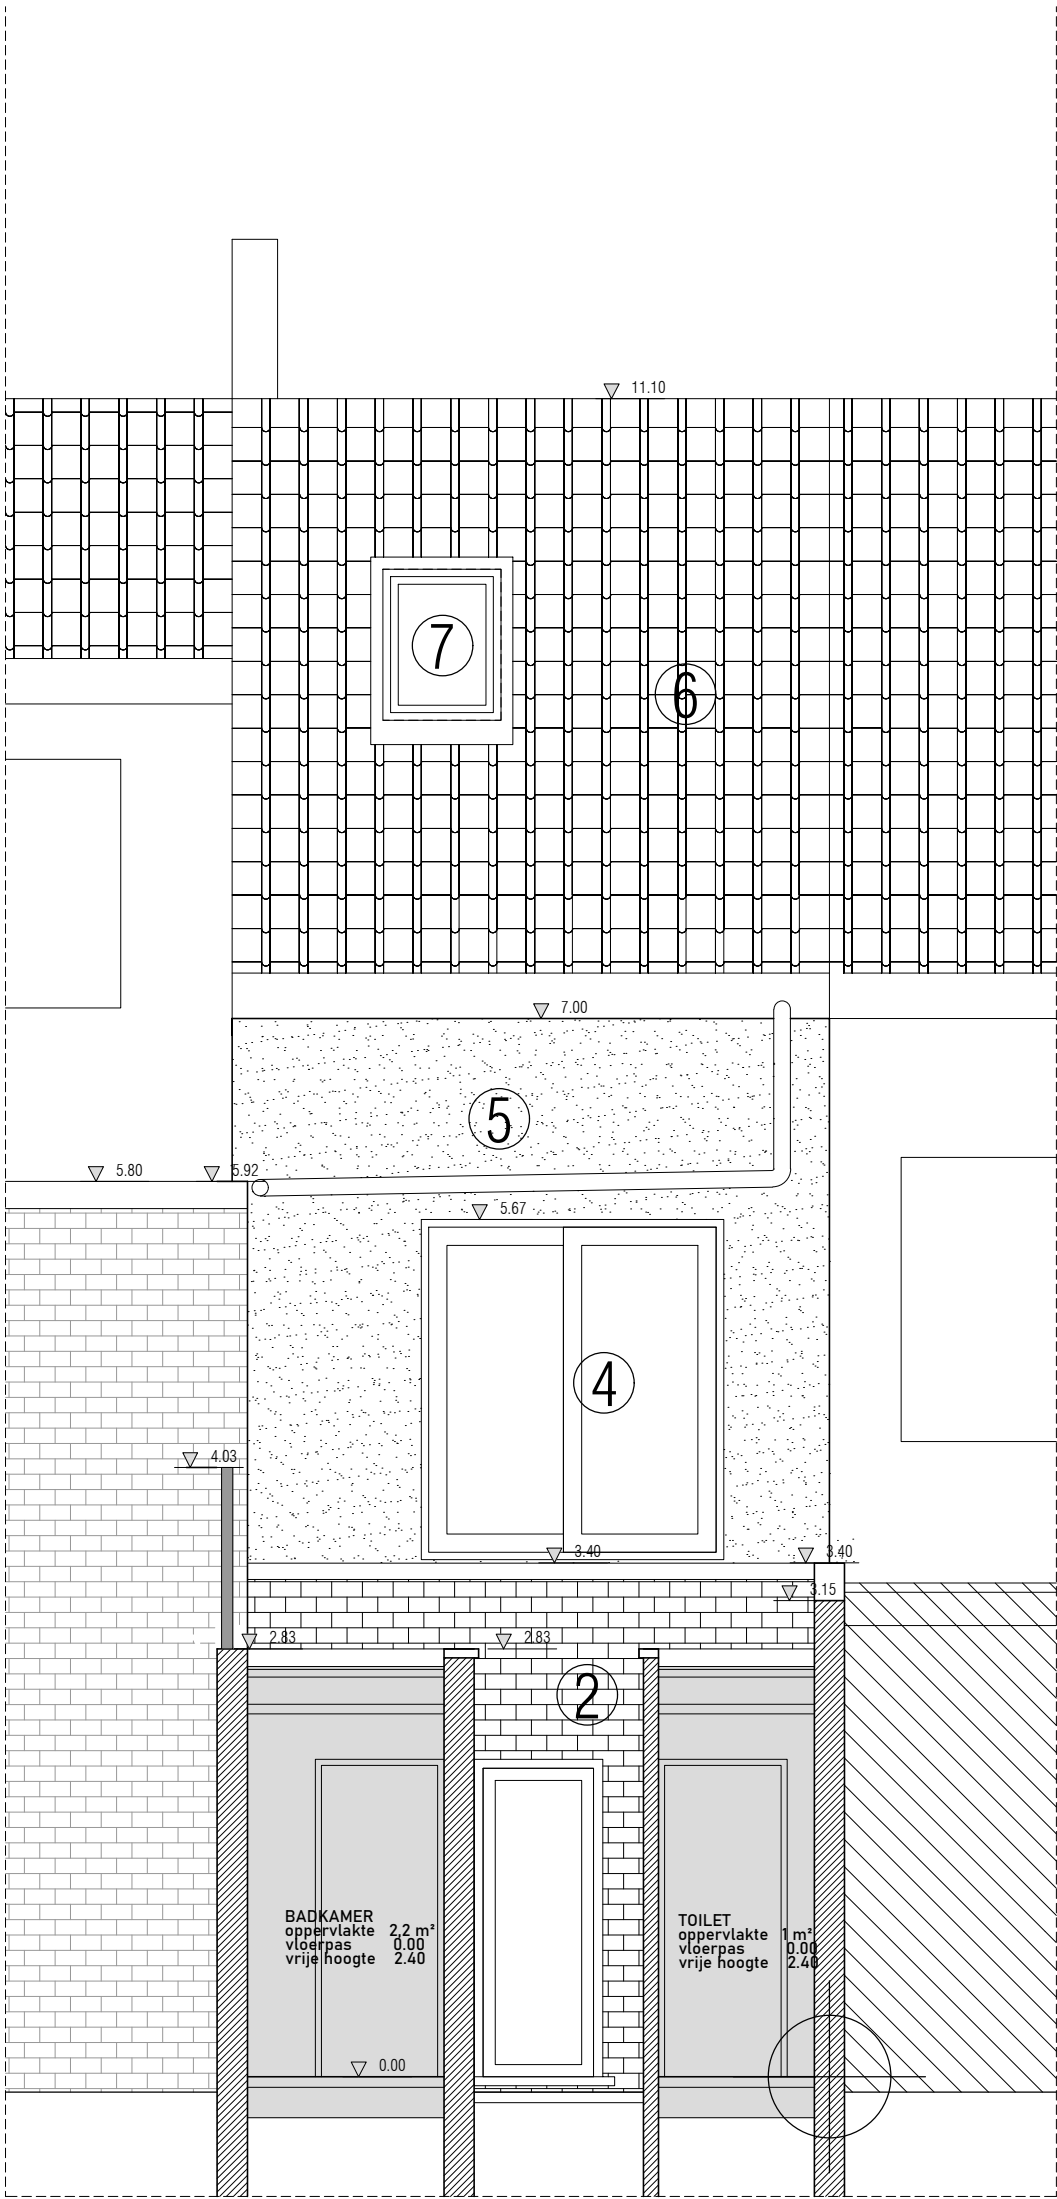

VERBOUWEN
RIJWONING

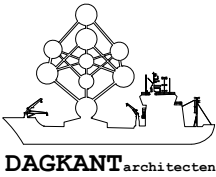

ARCHITECT
Ulla Provoost
plantenstraat 1 | 8400 oostende
0477 / 48 34 46
ulla@dagkantarchitecten.be

BOUWHEER
Maria Modi
Langestraat 10 | 9050 Gent
+32 460 97 86 74
Mariaseibeck@web.de

BOUWPLAATS
Langestraat 10 | 9050 Gent
20ste afdeling, sectie A, 173 z 2

GEVEL
achtergevel
bestaand

12/21

SCHAAL
1/50
DATUM
10/07/2025

ba