



**ZIE BIJZONDERE
VOORWAARDE(N)**

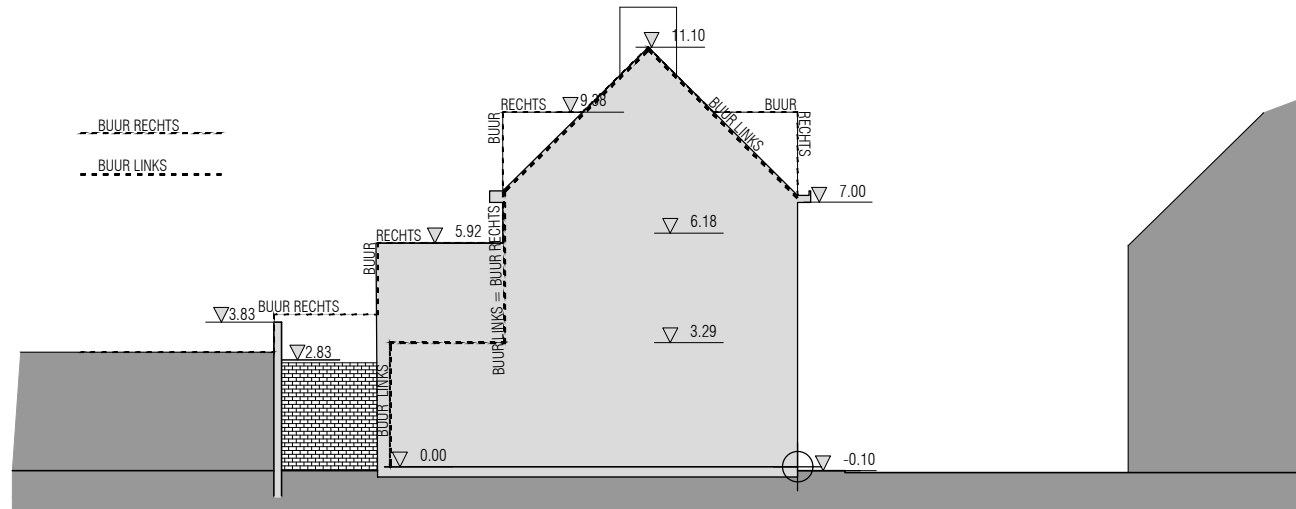

TERREINDOORSNEDE IS VLAK EN BLIJFT ONVERANDERD

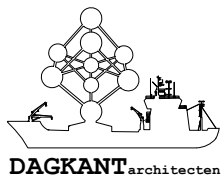

ARCHITECT

Ulla Provoost
plantenstraat 1 | 8400 oostende
0477 / 48 34 46
ulla@dagkantarchitecten.be

BOUWHEER

Maria Modi
Langestraat 10 | 9050 Gent
+32 460 97 86 74
Mariaseibeck@web.de

BOUWPLAATS

Langestraat 10 | 9050 Gent
9e afdeling, sectie C, 302k10

TERREINDOORSNEDE

nieuw

20/21

SCHAAL

1/200

DATUM

10/07/2025

OA