



Foto's bestaande toestand :



Inplantingsplan (schaal: 1/500)

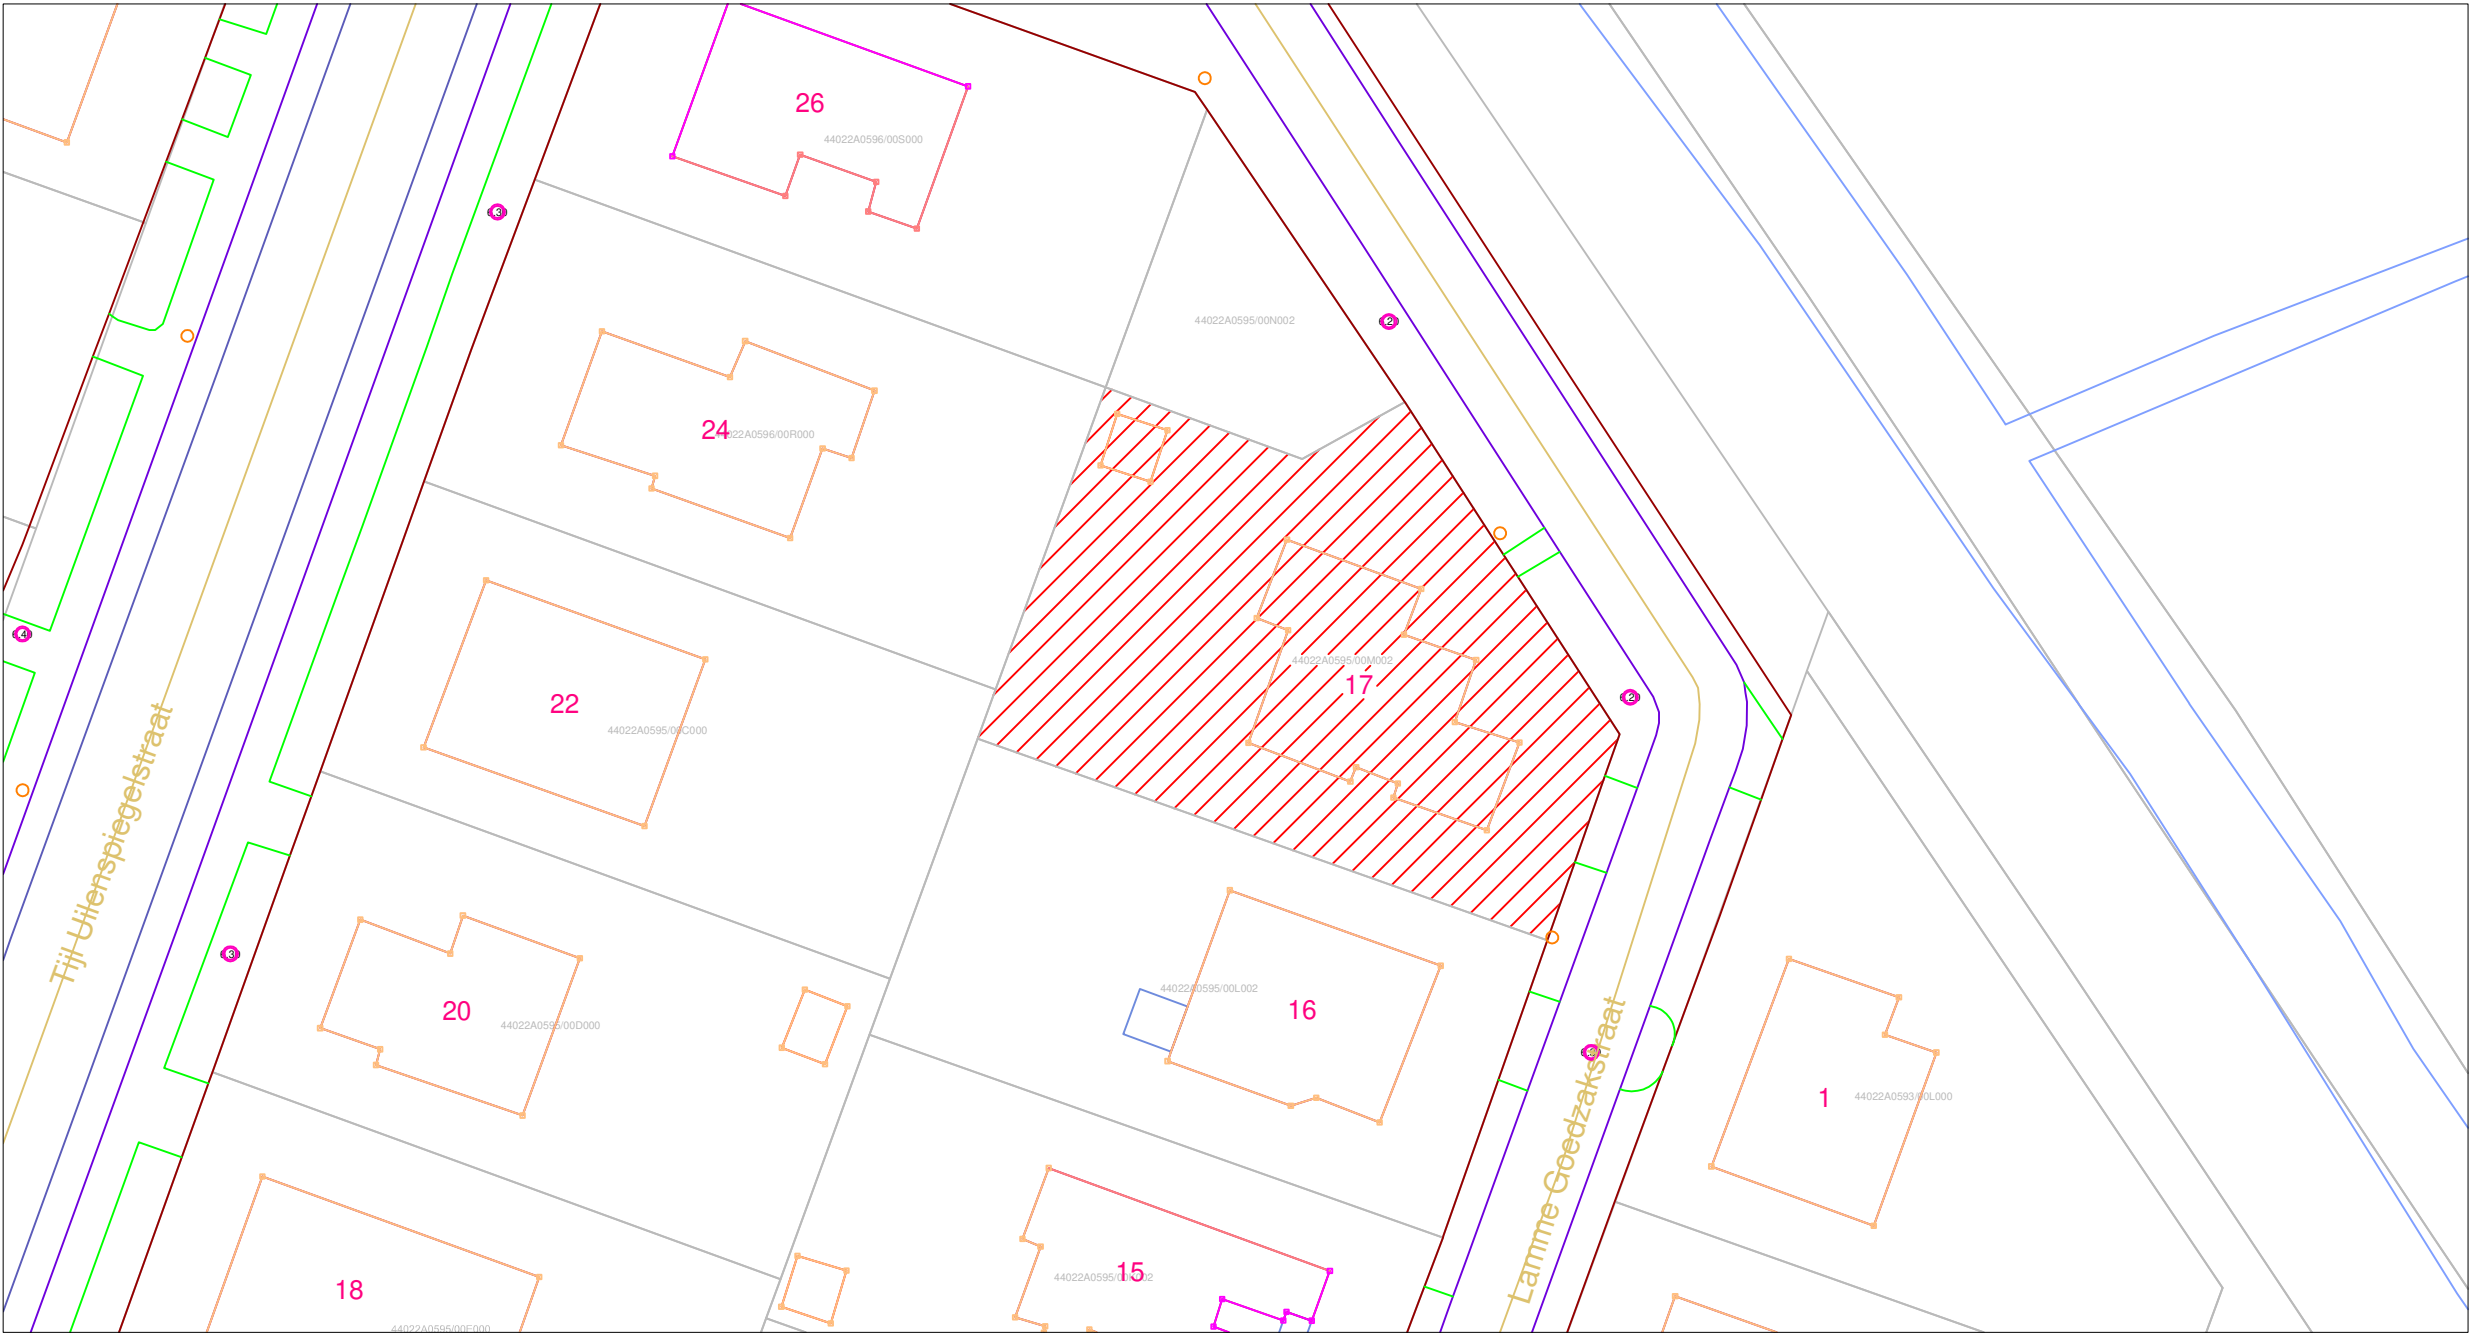

Situeringsplan (schaal: 1/2500)

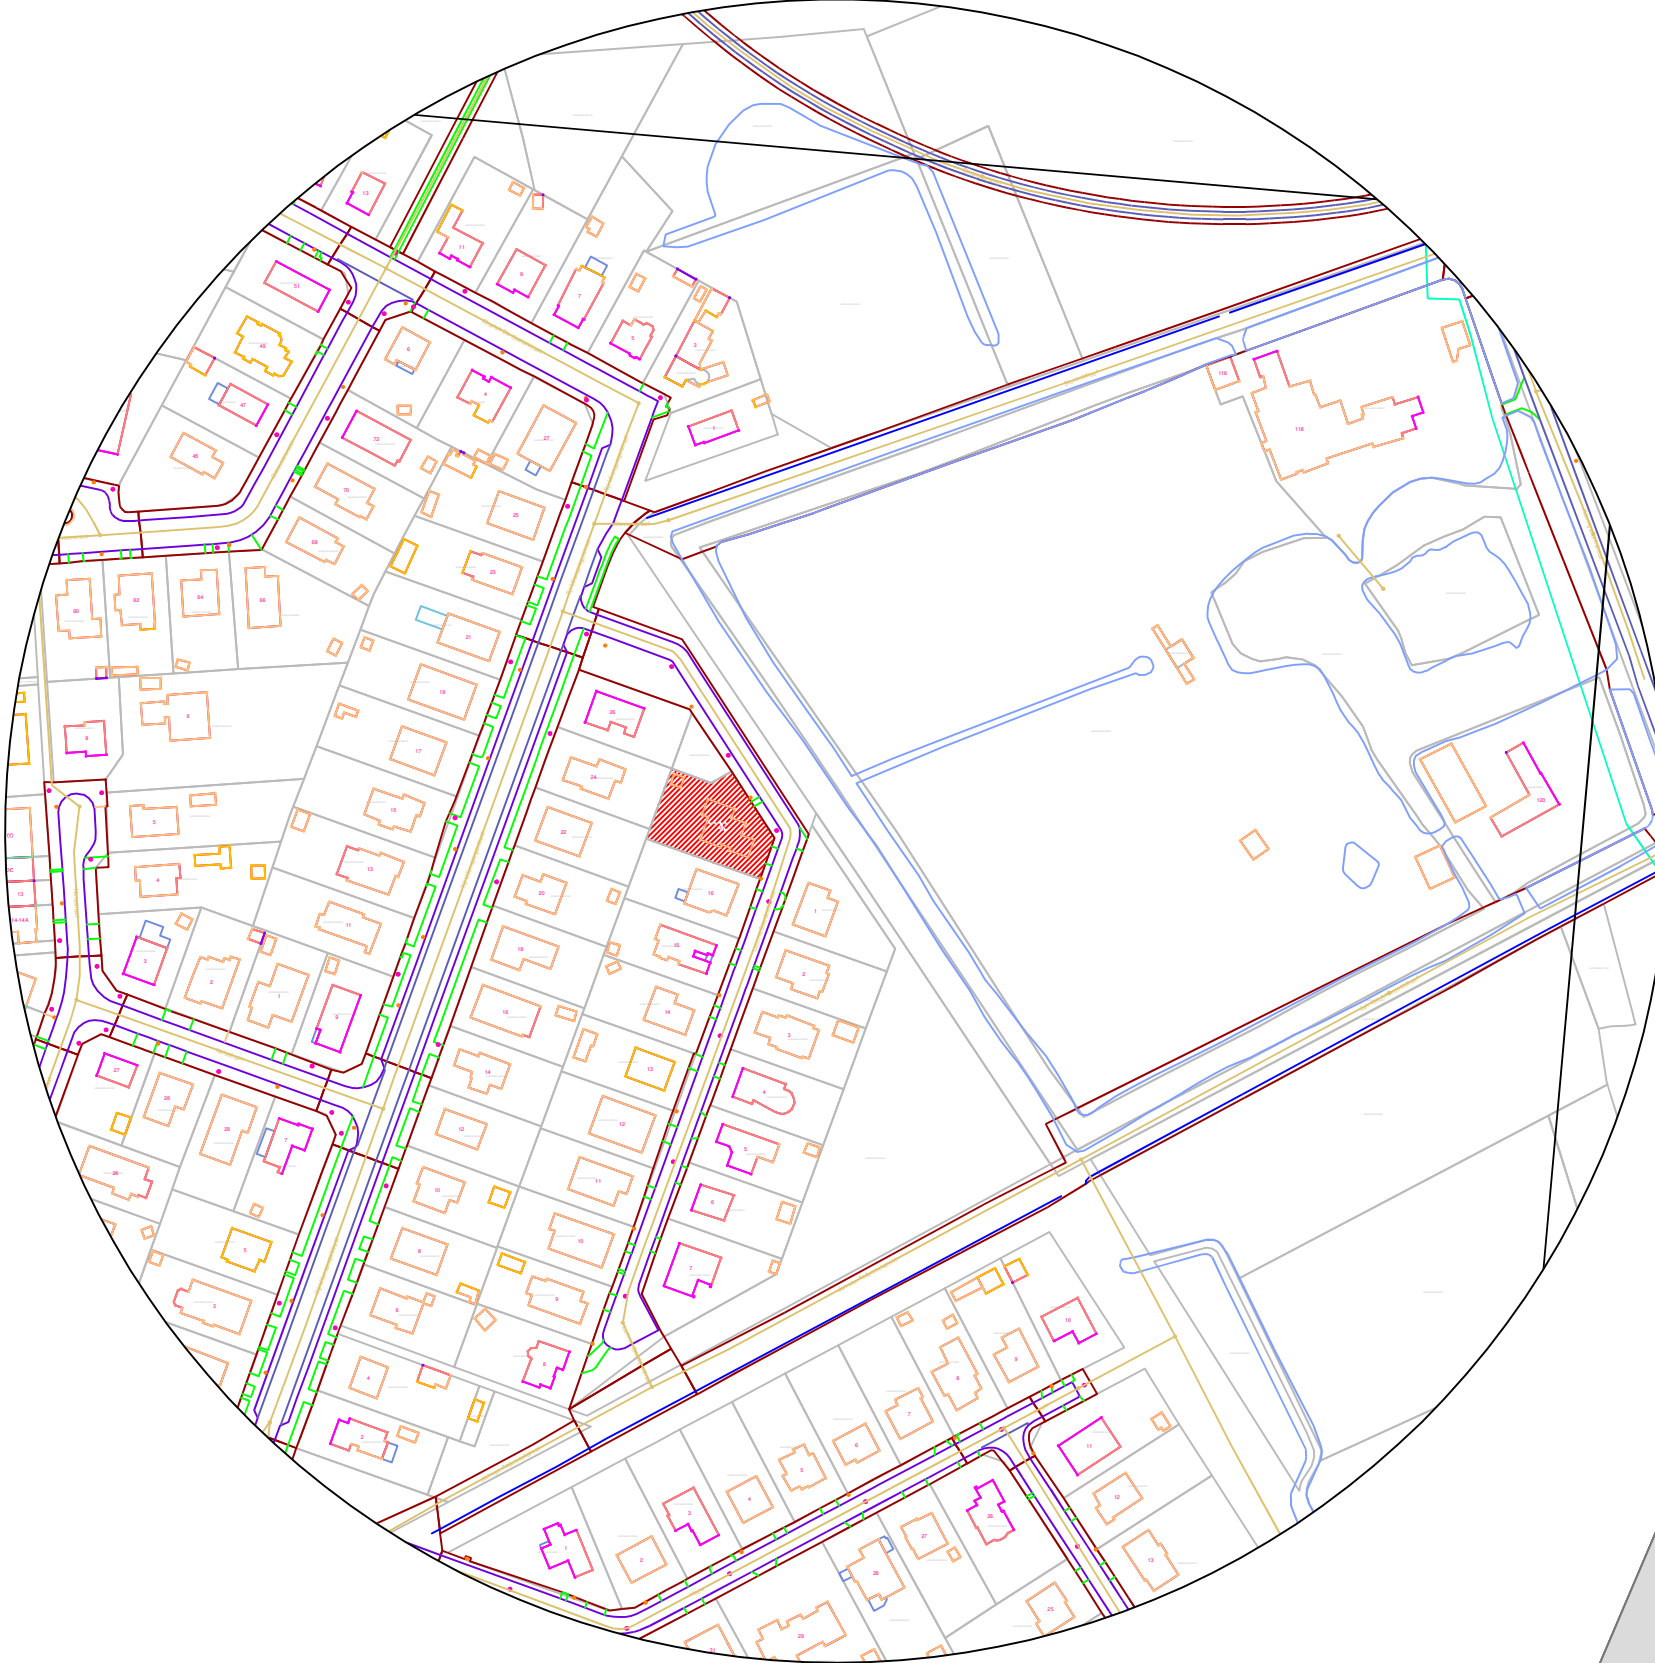


Grondplan bestaande situatie (schaal: 1/100)



Beschrijving tuinelementen + oppervlaktes

- 1)Bestaande oprit
Bestaande oprit zal volledig behouden blijven in de gewenste situatie. Bestaande uit betonklinkers.
Totale oppervlakte: 37,51m²
- 2)Bestaande paden
Bestaande paden dienen deels behouden te blijven in de gewenste situatie. Bestaande uit betonklinkers
Totale oppervlakte: 72,44m²
- 3)Bestaand terras
Bestaande uit tegels beton tegels 40x40x5, dient volledig verwijderd te worden in de gewenste situatie.
Totale oppervlakte: 60,05m²
- 4)Bestaande woning
Oppervlaktewater wordt opgevangen en afgevoerd naar de bestaande regenwaterput.
Totale oppervlakte: 188,14m²
- 5)Bestaand tuinhuis
Dient volledig verwijderd te worden in de gewenste situatie.
Totale oppervlakte: 12,44m²
- 6)Bestaande beplanting
Bestaande beplanting dient deels behouden te worden in de gewenste situatie
Totale oppervlakte: 85,06m²
- 7)Bestaande gazon
Oppervlaktewater infiltrert direct terug in de bodem op het perceel.
Totale oppervlakte: 372,74 m²
- 8)Bestaande hagen
Bestaande hagen dienen deels behouden te blijven in de gewenste situatie
Totale oppervlakte: 121,00 m²

- 1)Bestaande afvoer regenwater:
Bestaande afvoer regenwater pvc met een diameter van 110, hellingpercentage 1%. Deze water af naar bestaande regenwaterput.
- 2)Bestaande overloop regenwaterput:
Bestaande afvoer overloop in pvc met een diameter van 110, hellingpercentage 1%. Deze water af naar de RWA-aansluiting aan de perceelsgrens.
- 3)Bestaande regenput:
Bestaande regenput met een inhoud van 10.000 liter blijft behouden.
- 4)Bestaande RWA-afvoer:
Bestaande RWA-afvoerbus in pvc diameter 110, onder een hellingpercentage van minimaal 1,5%. Deze water af naar de RWA-aansluiting aan de perceelsgrens.
- 5)Bestaande septic put:
Bestaande septic put met een inhoud van 2500 liter blijft behouden.
- 6)Bestaande afvoer afvalwater:
Bestaande afvoer afvalwater in pvc met een diameter van 110, hellingpercentage 1,5%. Deze water af naar bestaande septic put.
- 7)Bestaande DWA-afvoer:
Bestaande DWA-afvoerbus in pvc diameter 110, onder een hellingpercentage van minimaal 1,5%. Deze water af naar de DWA-aansluiting aan de perceelsgrens.
- 8)Bestaande overloop septic put:
Bestaande afvoer overloop in pvc met een diameter van 110, hellingpercentage 1,5%. Deze water af naar de DWA-aansluiting aan de perceelsgrens.

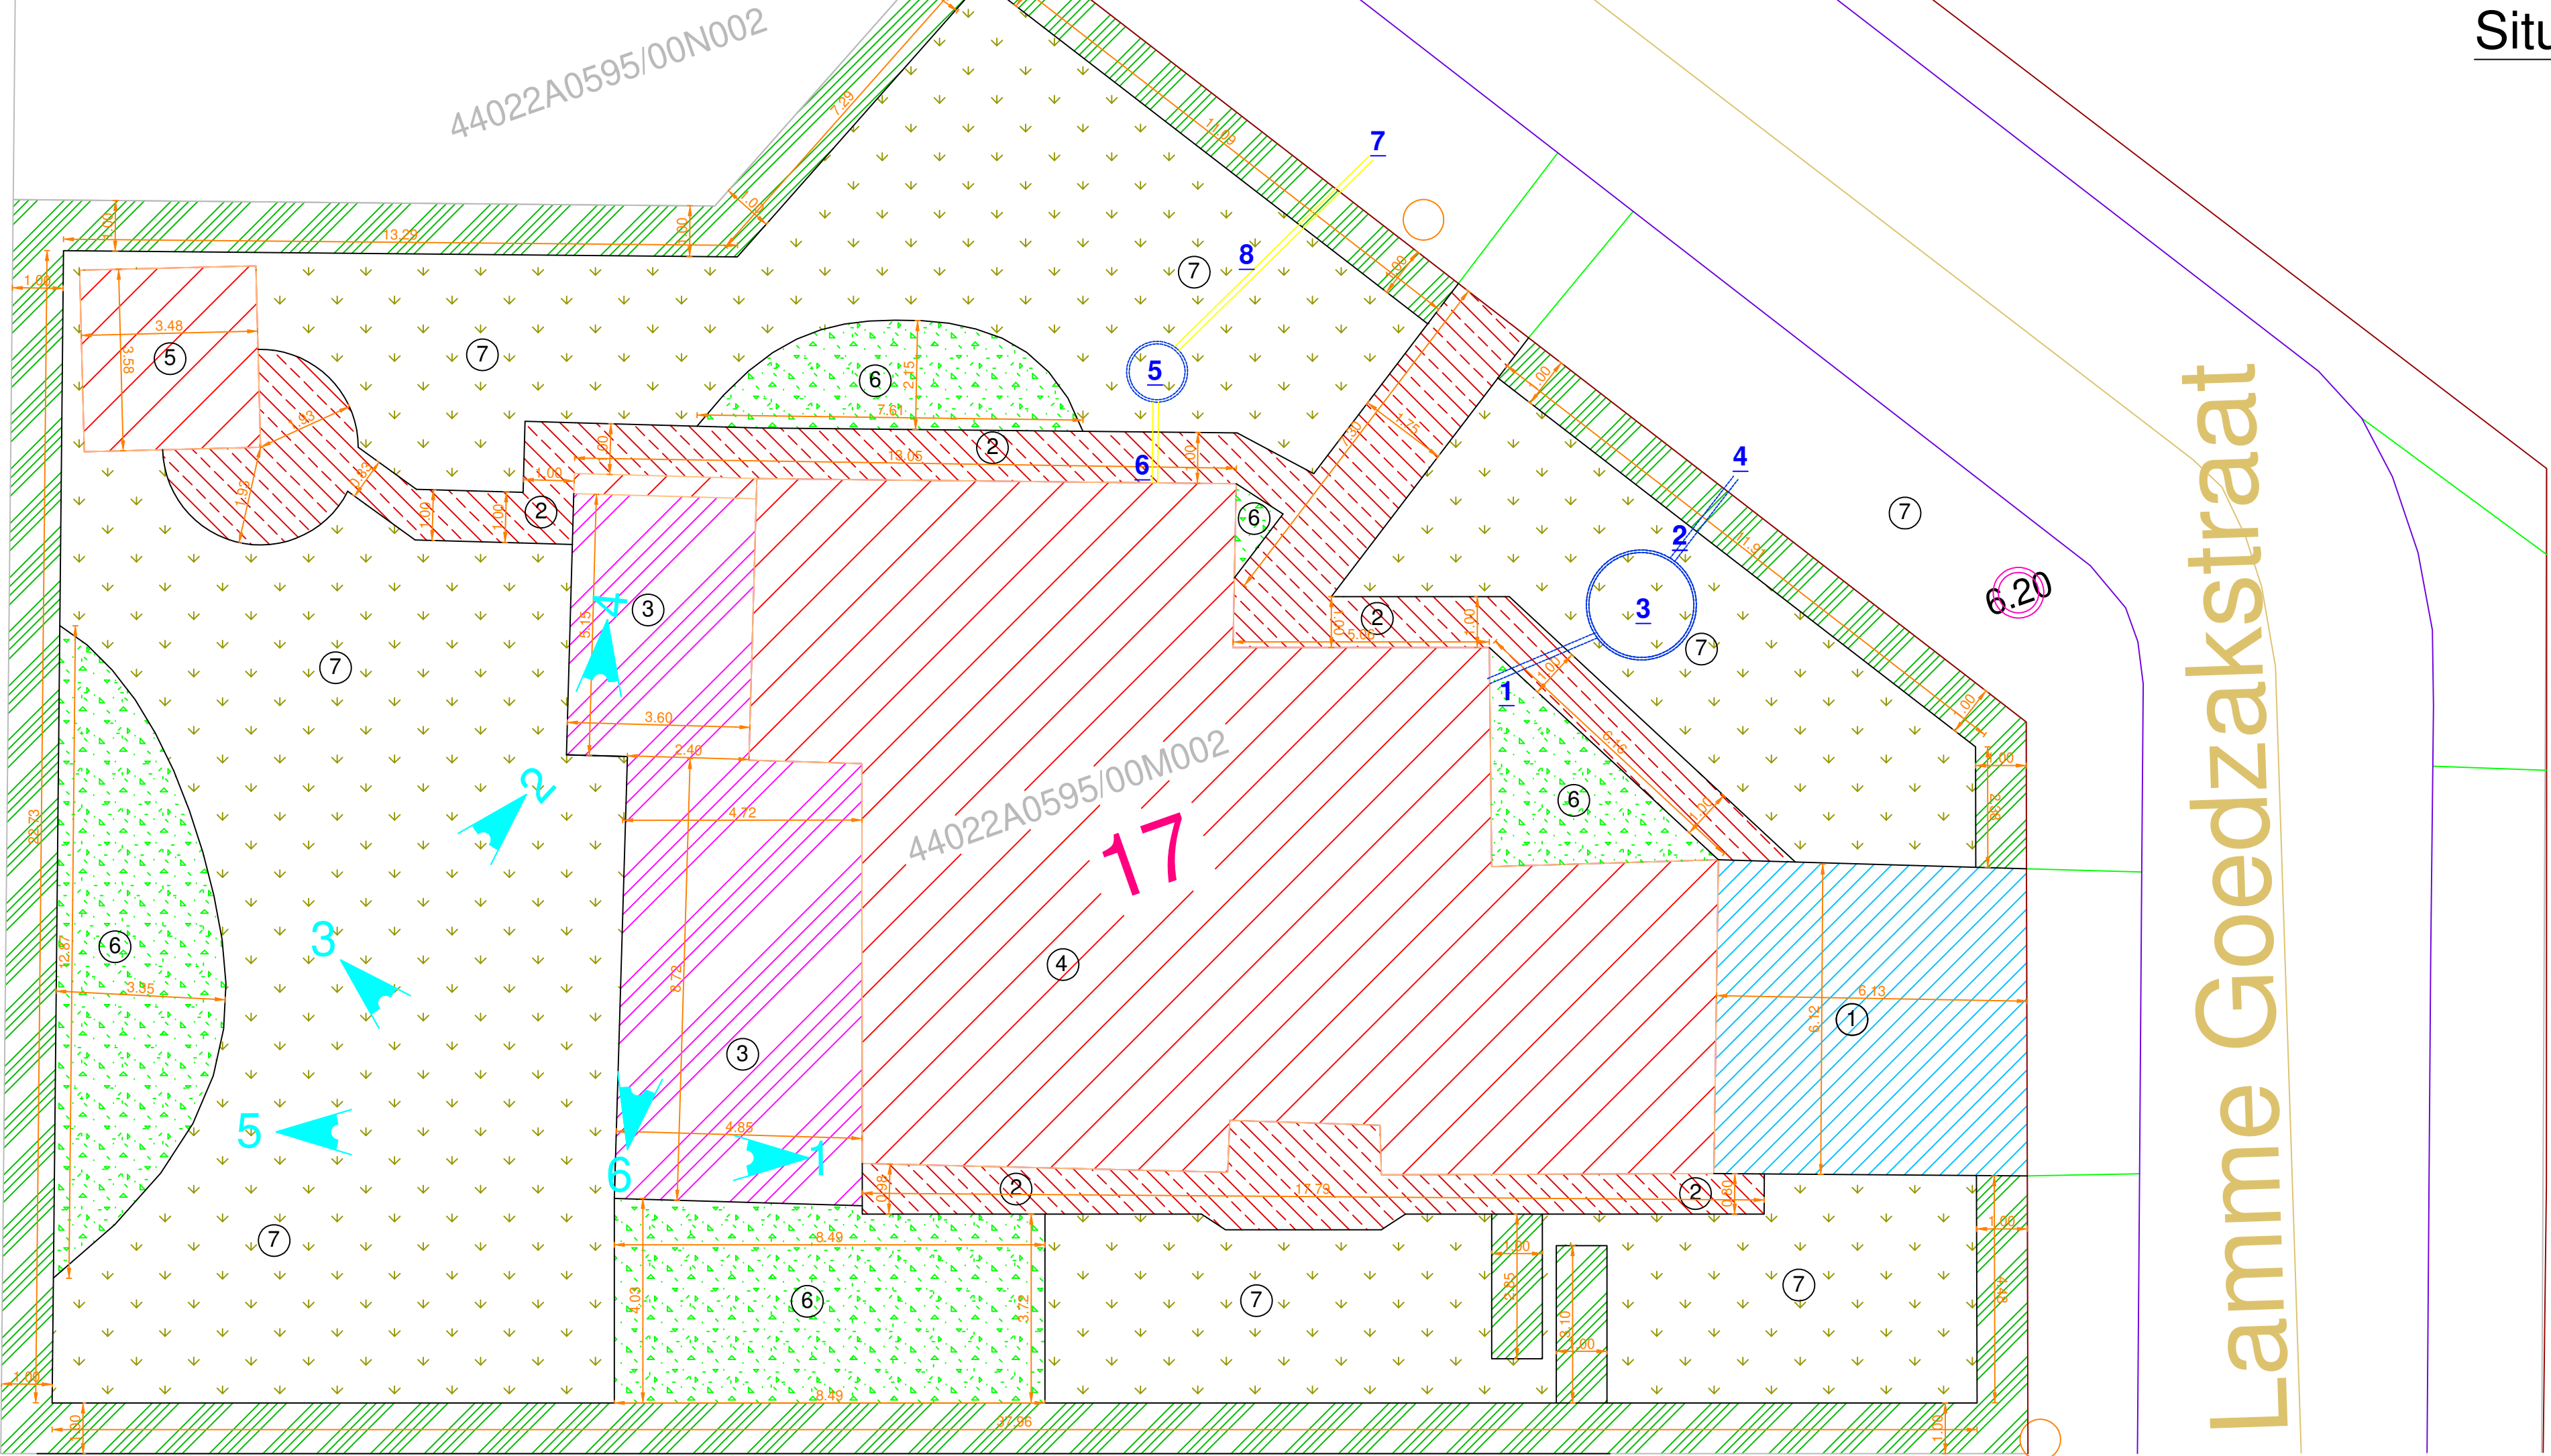

ZIE BIJZONDERE VOORWAARDE(N)

Bestaande situatie
Bouwheer:
Dhr & Mevr Stroobant
Adres: Lamme Goedzakstraat 17
9050 Gent
Tel: 0475/61.86.10
Aannemer:
Bvba Steven David
Lippenhovestraat naast nr. 104
9620 Zottegem
Tel: 0475/61.86.10