

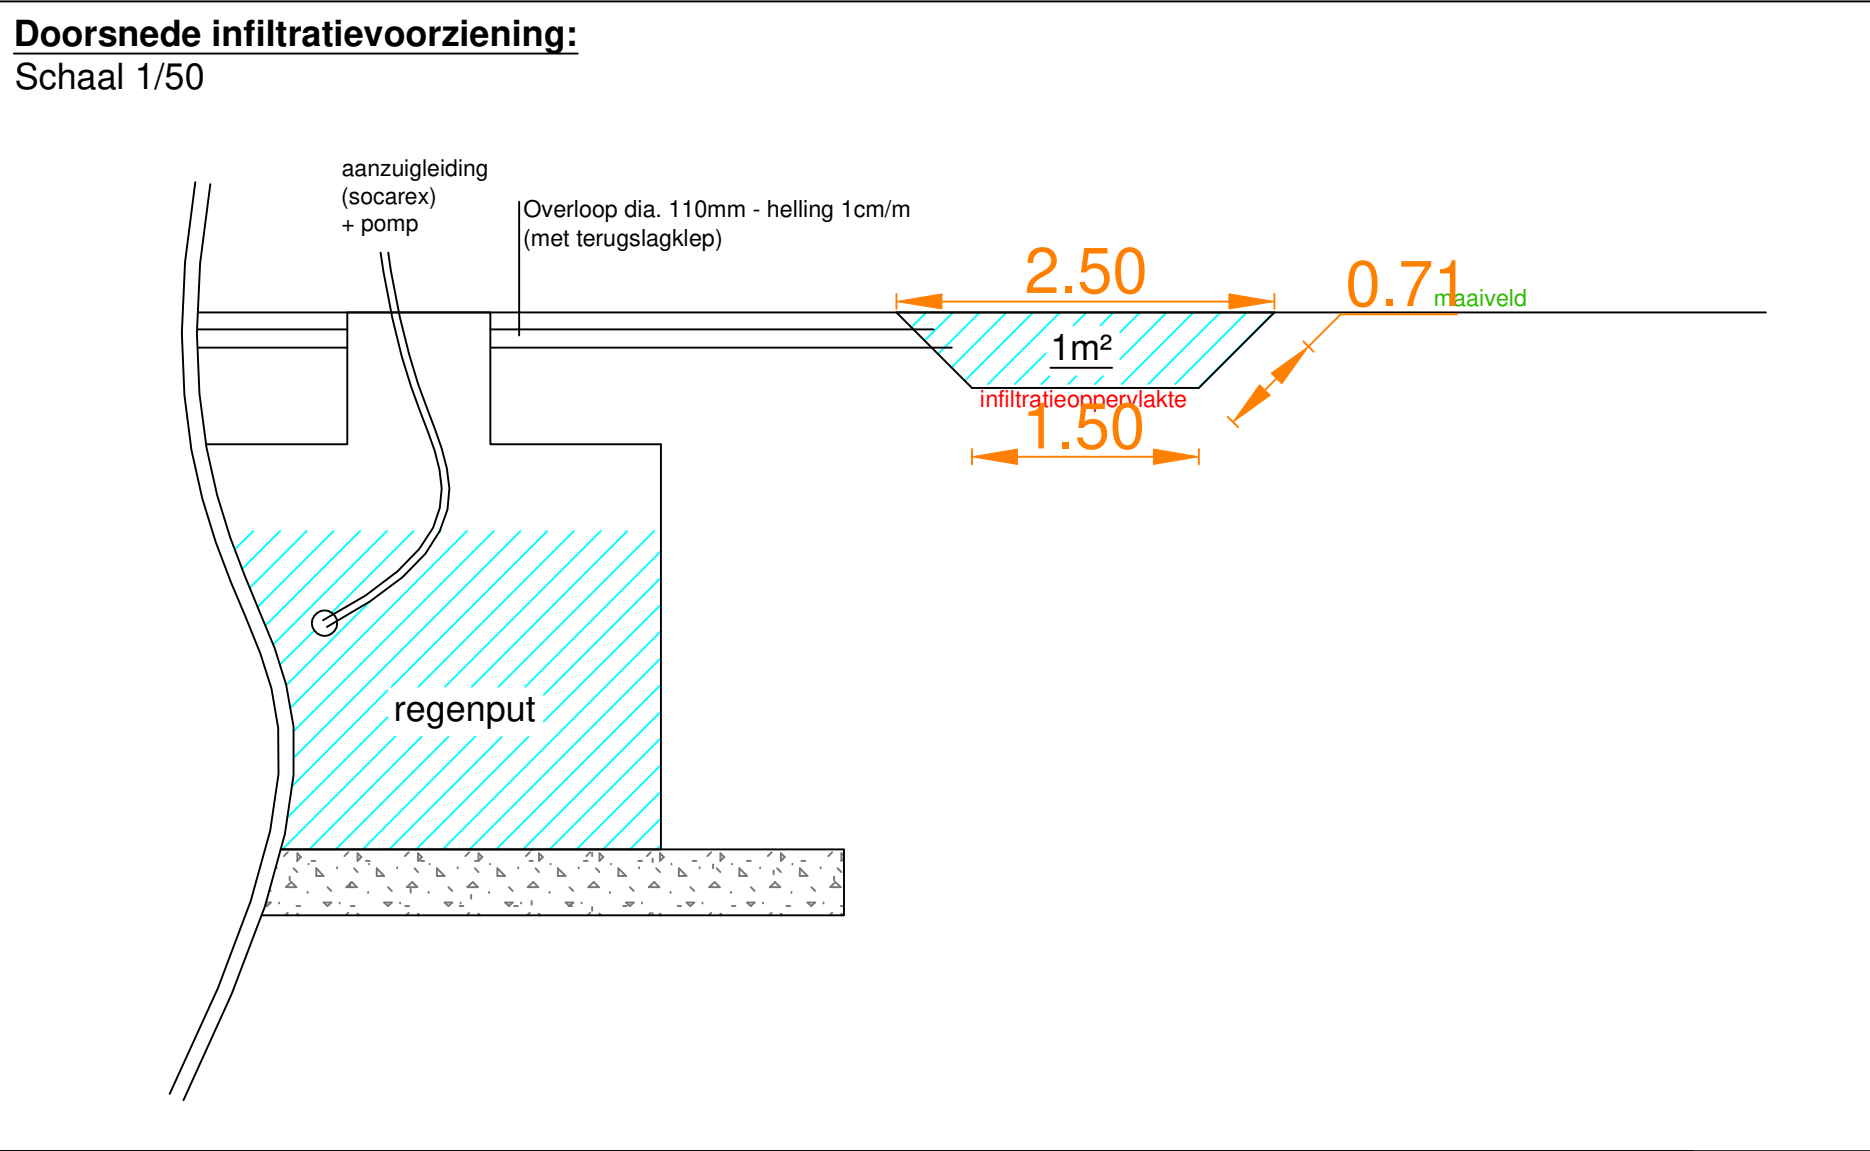


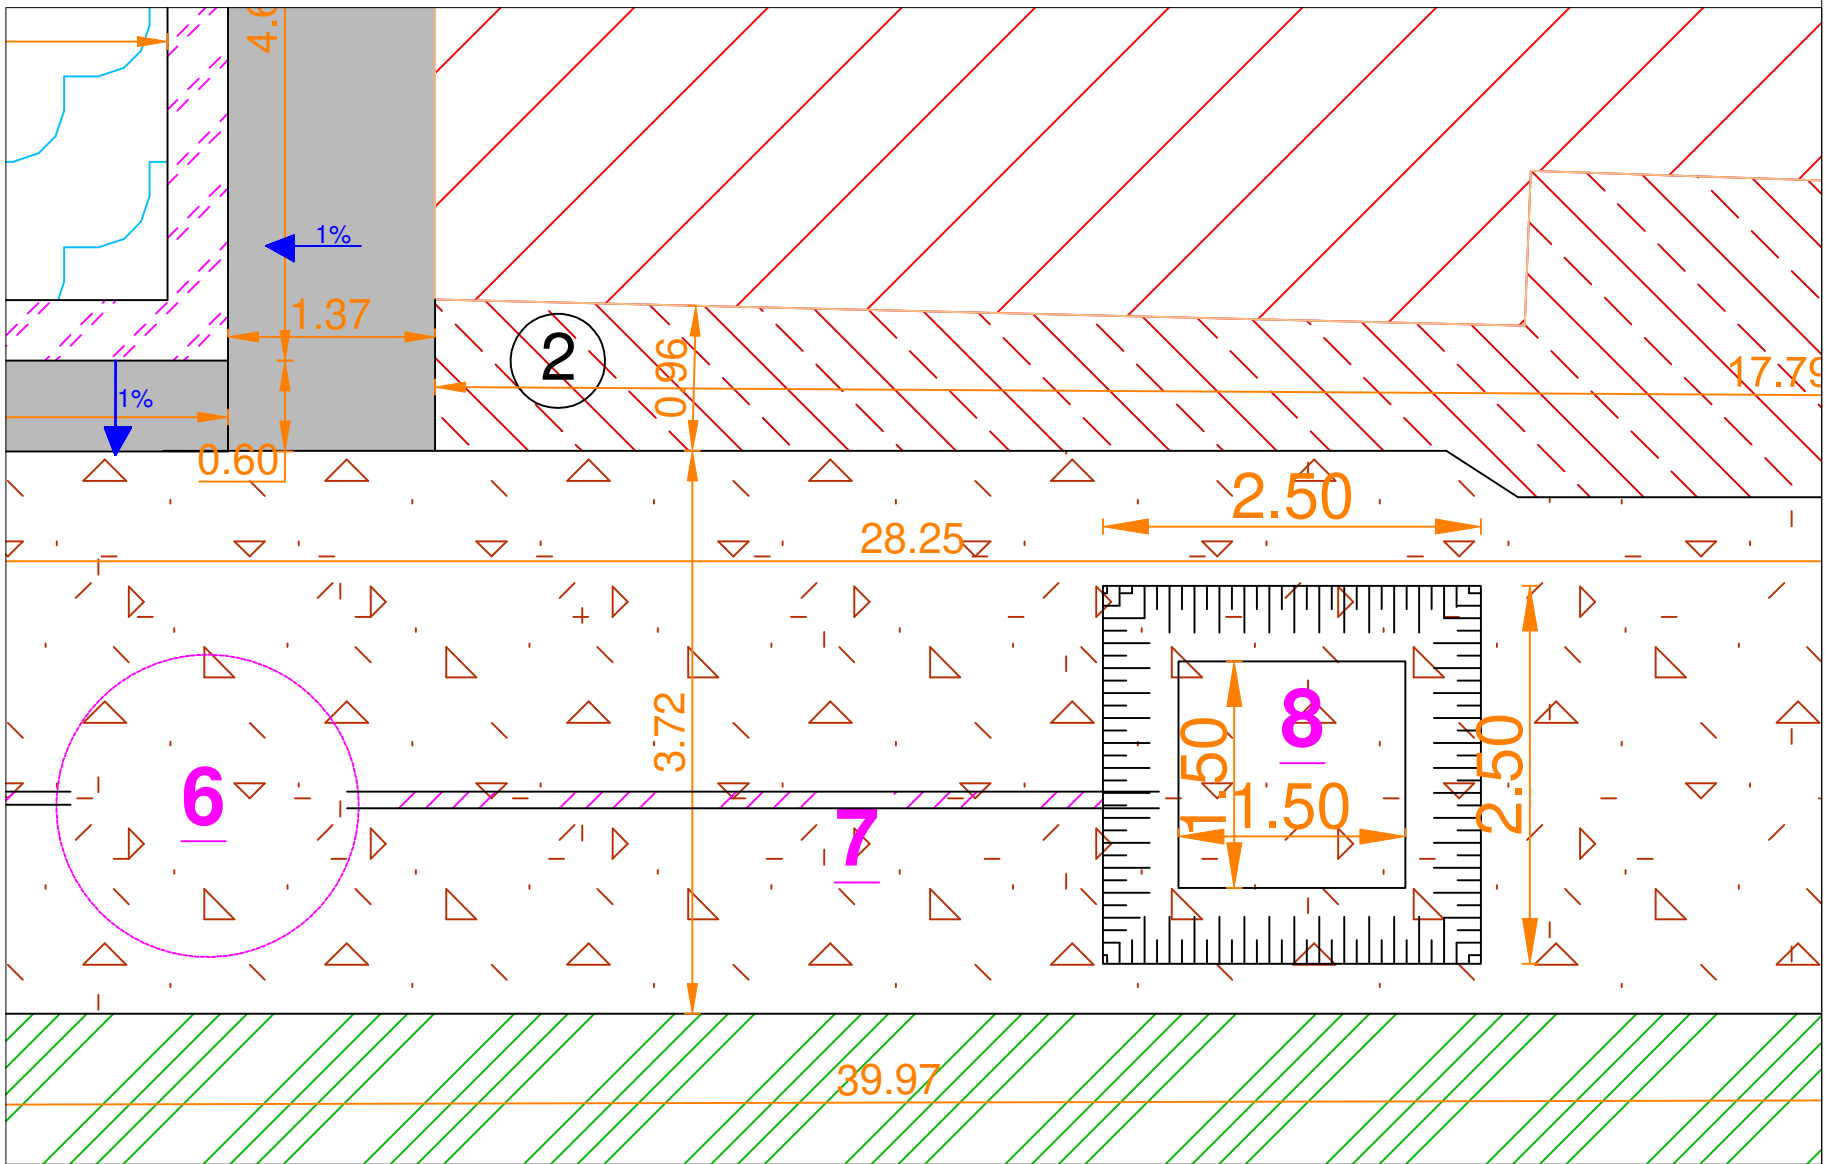

Berekening infiltratievoorziening: -Oppervlakte te infiltreren: 40 m² -Infiltratieoppervlakte: 40 m² / 12,5 = 3.2m² -Infiltratievolume: (40m² x 33)/1000 = 1.32m³	Regenput Het regenwater van de nieuw te plaatsen regenput zal dienen voor het bewateren van de tuin, etc.
Infiltratievoorziening = WADI (50cm diep): -Infiltratieoppervlakte: a x (2xb + 2xc) + b + c 0.71 x (2x1.5 + 2x1.5) + 1.5 +1.5 7,26m² -Infiltratievolume: opp. A x d 1m² x 2 2m³	Berekening infiltratievoorziening: h = diepte wadi 0.5m a = lengte schuine zijde 0.71m b = lengte lange zijde 1.5m c = lengte korte zijde 1.5m b + h = d 2 Opp A = oppervlakte doorsnede

Inplantingsplan wadi
(schaal: 1/50)

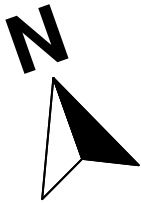

5: Nieuwe afvoer poolhouse: Nieuw te plaatsen afvoer regenwater poolhouse, in pvc diameter 110, hellingspercentage 1%. Deze wordt aangesloten naar de nieuw te plaatsen regenput van 5000 liter.	7: Nieuw te plaatsen overloop: Nieuw te plaatsen overloop van de nieuwe regenput d.m.v een pvc buis dia 110, met een hellingspercentage van 1%. Deze voert het water af naar de nieuw te plaatsen WADI.
6: Nieuwe te plaatsen regenput: Nieuw te plaatsen regenput van 5000 liter.	8: Nieuw te plaatsen WADI: Nieuw te plaatsen WADI voor de infiltratie van het hemelwater.

ZIE BIJZONDERE
VOORWAARDE(N)

BA_zwembad_S_N_6_snedes_nieuwe_toestand

Gewenste situatie

Mei. 2025

S1.50

Bouwheer:
Dhr & Mevr Stroobant
Adres: Lamme Goedzakstraat 17
9050 Gent
Tel: 0475/61.86.10
Aannemer:
Bvba Steven David
Lippenhovestraat naast nr. 104
9620 Zottegem
Tel: 0475/61.86.10