




Vooraanzicht poolhouse (schaal: 1/50)

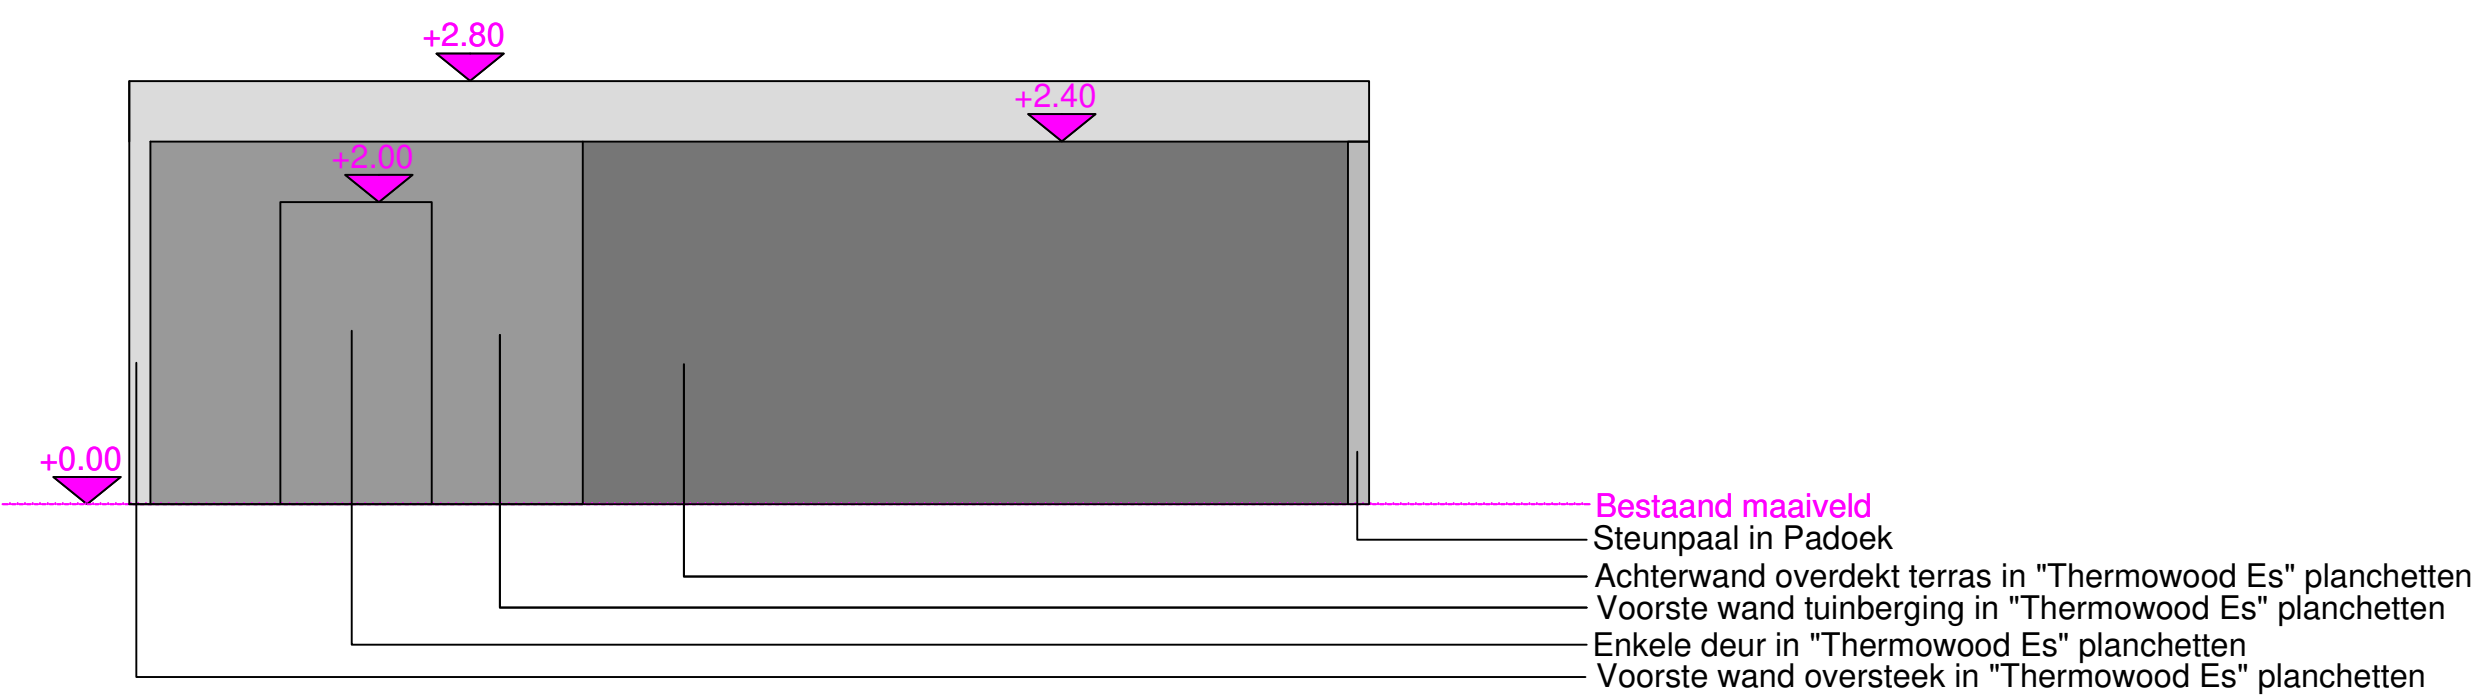

Zijaanzicht rechts poolhouse (schaal: 1/50)

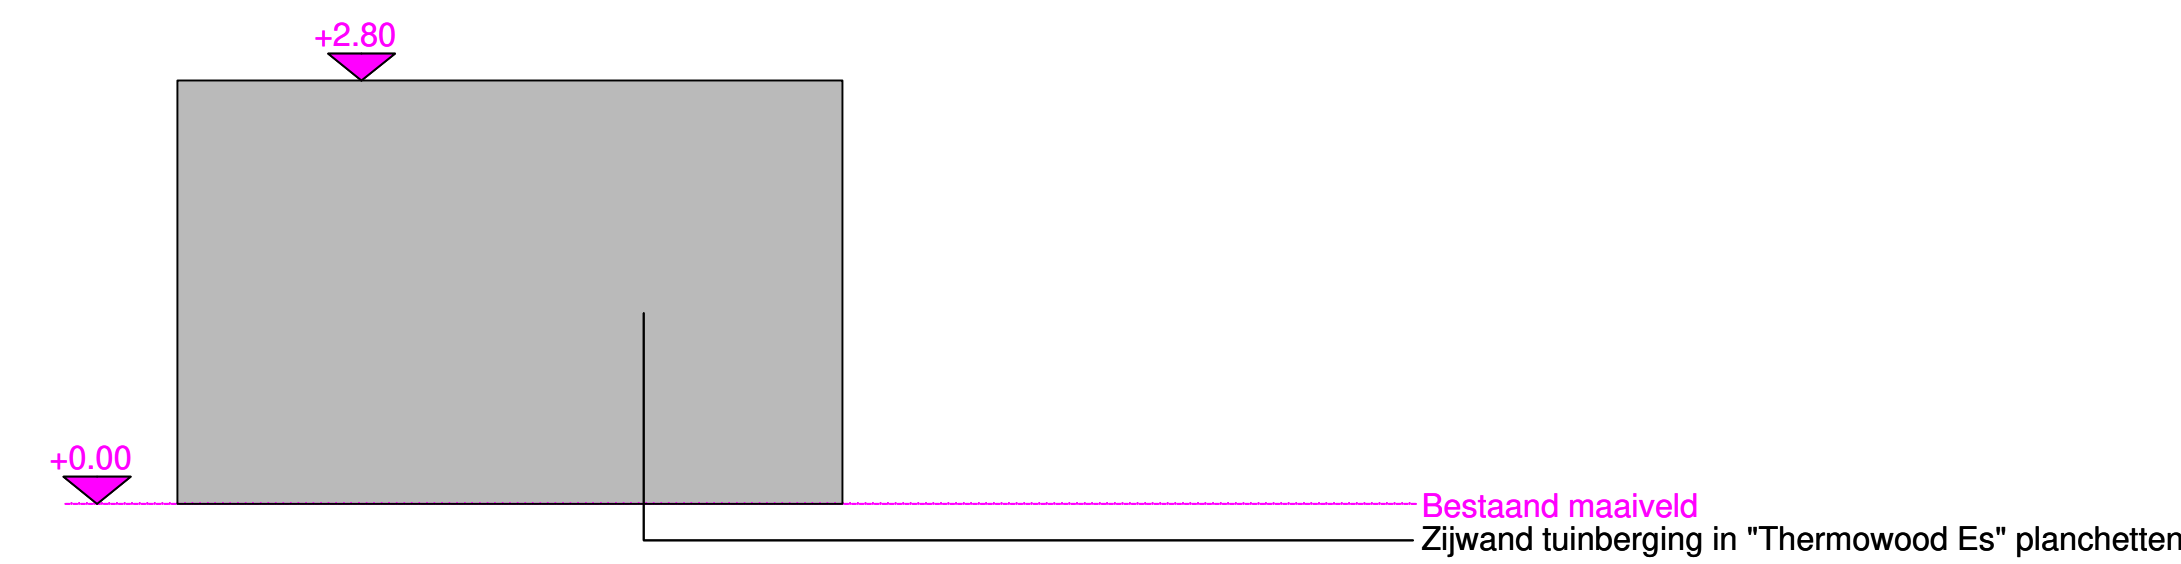


Achteraanzicht poolhouse (schaal: 1/50)

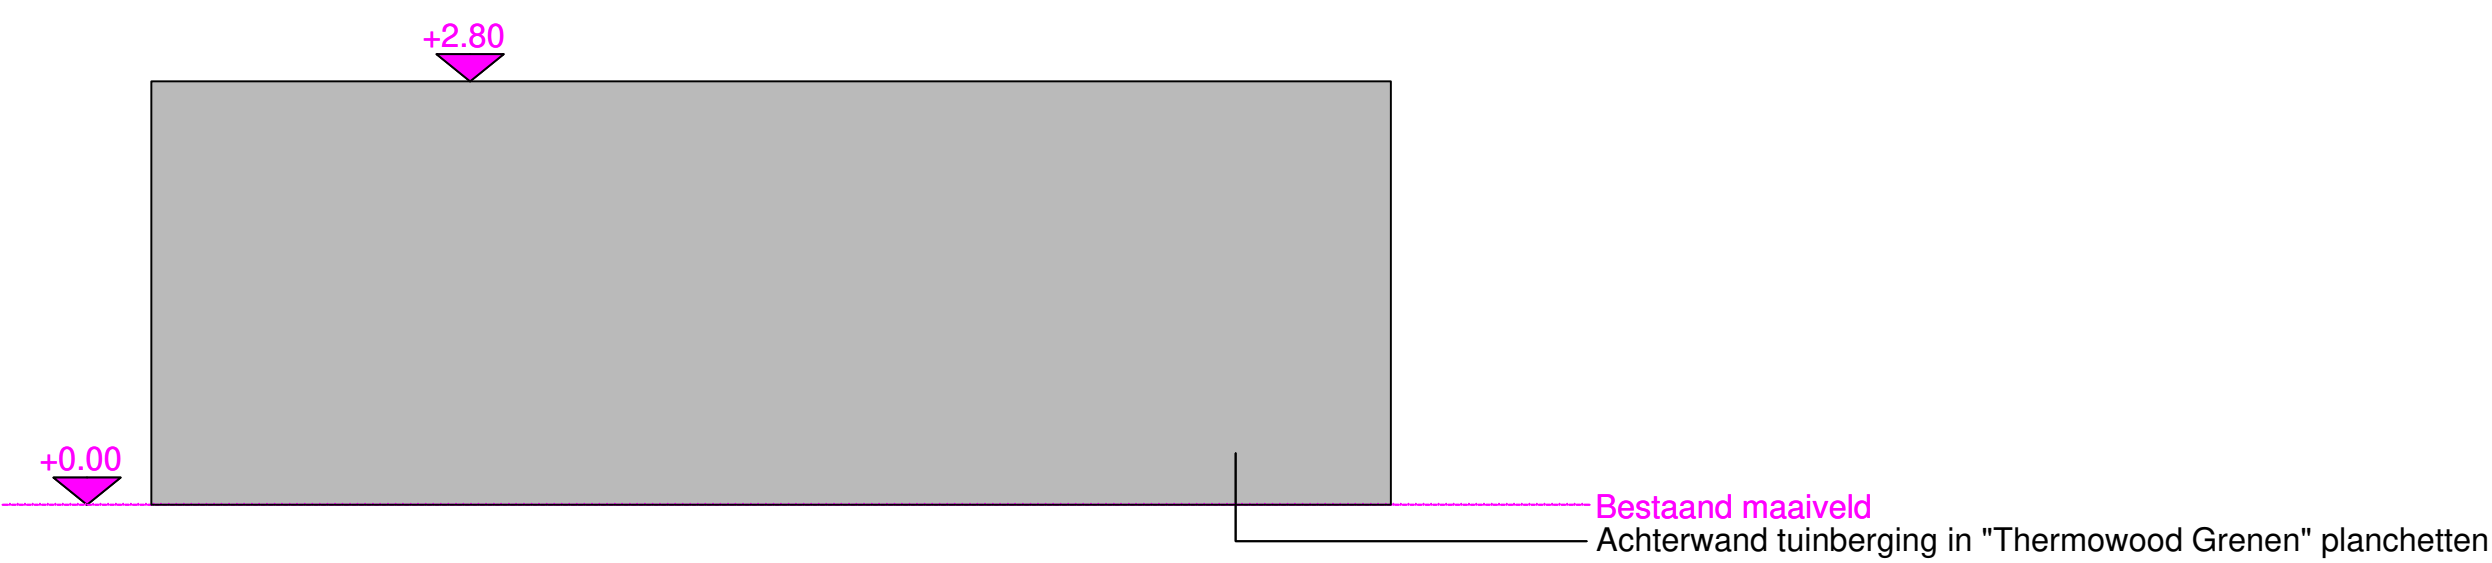

Zijaanzicht links poolhouse (schaal: 1/50)



Grondplan poolhouse (schaal: 1/50)

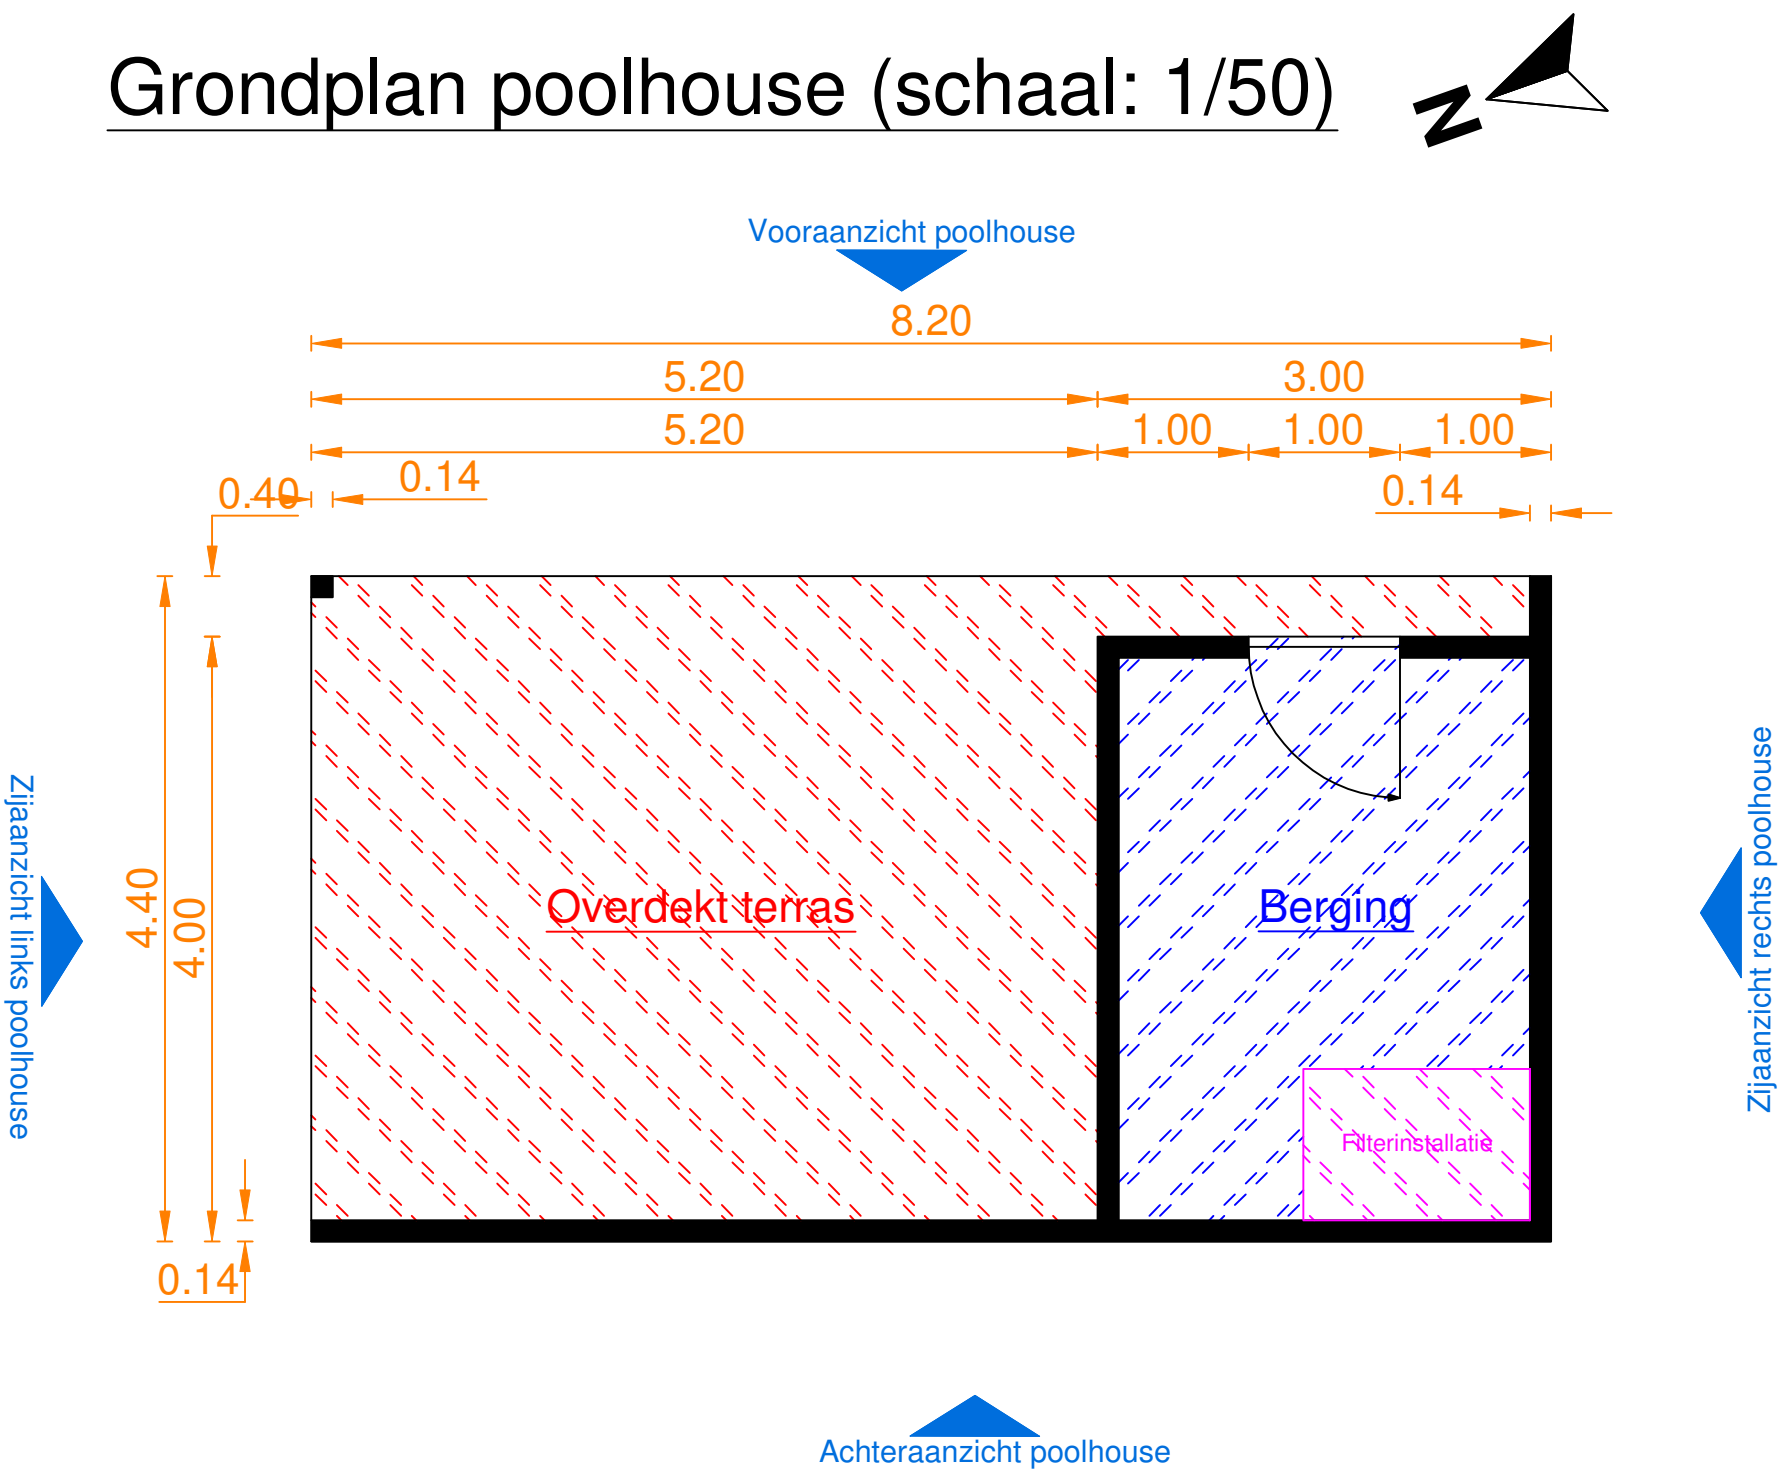

Poolhouse
Totale oppervlakte poolhouse: 36,08 m²
Wanden afgewerkt met hardhout planken thermowood es
Maximale hoogte plat dak: 2,8m

**ZIE BIJZONDERE
VOORWAARDE(N)**

Gewenste situatie

Bouwheer:
Dhr & Mevr Stroobant
Adres: Lamme Goedzakstraat 17
9050 Gent
Tel: 0475/61.86.10
Aannemer:
Byba Steven David
Lippenhovestraat naast nr. 104
9620 Zottegem
Tel: 0475/61.86.10