


ZIE BIJZONDERE  
VOORWAARDE(N)

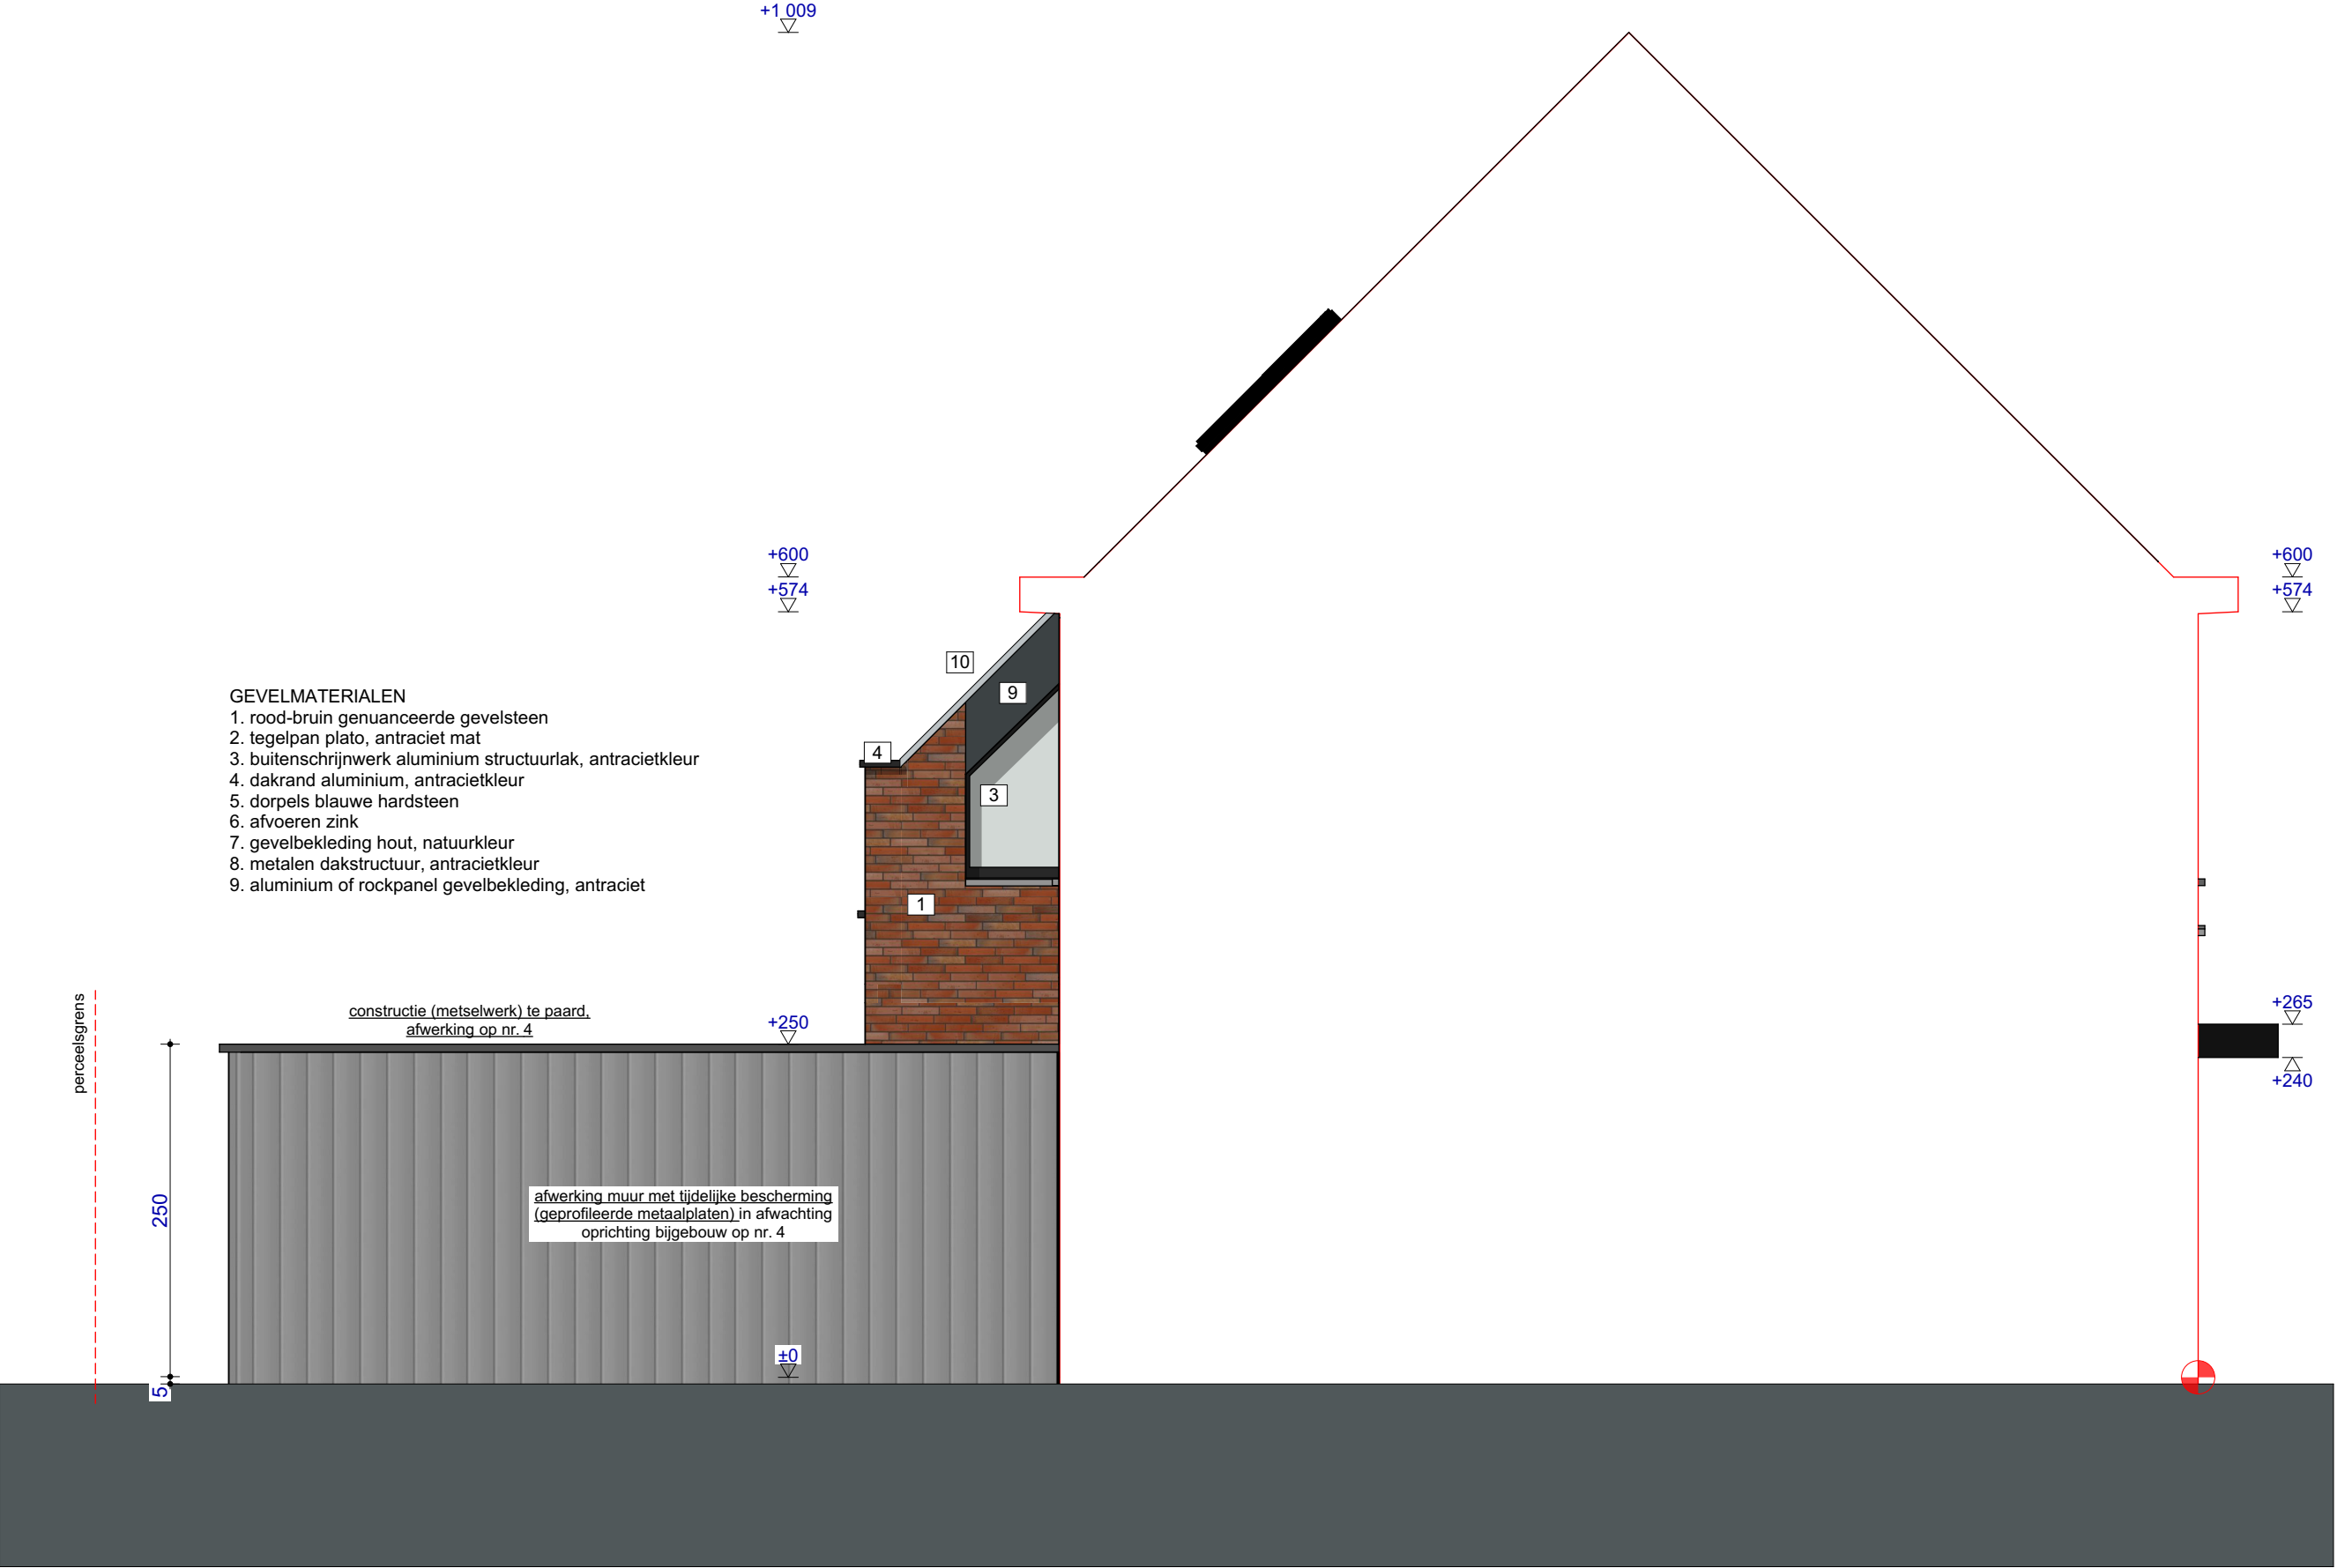

LINKERGEVEL 1:50



ARCHITECT

Architectenbureau  
Leen Vereecke bvba  
Oostveld 270  
9900 Eekl  
leen@architectenA2.be  
0475 85 05 37

OPDRACHTGEVER

Vermaut Rubi-Rose  
Aveschoot 80A  
9971 Lembeke  
rubi-rose.vermaut@skynet.be  
0475 30 54 29

BOUWPLAATS

Mahatma Ghandistraat 2  
9000 Gent  
Oost-Vlaanderen  
sie K, nr. 887c2