


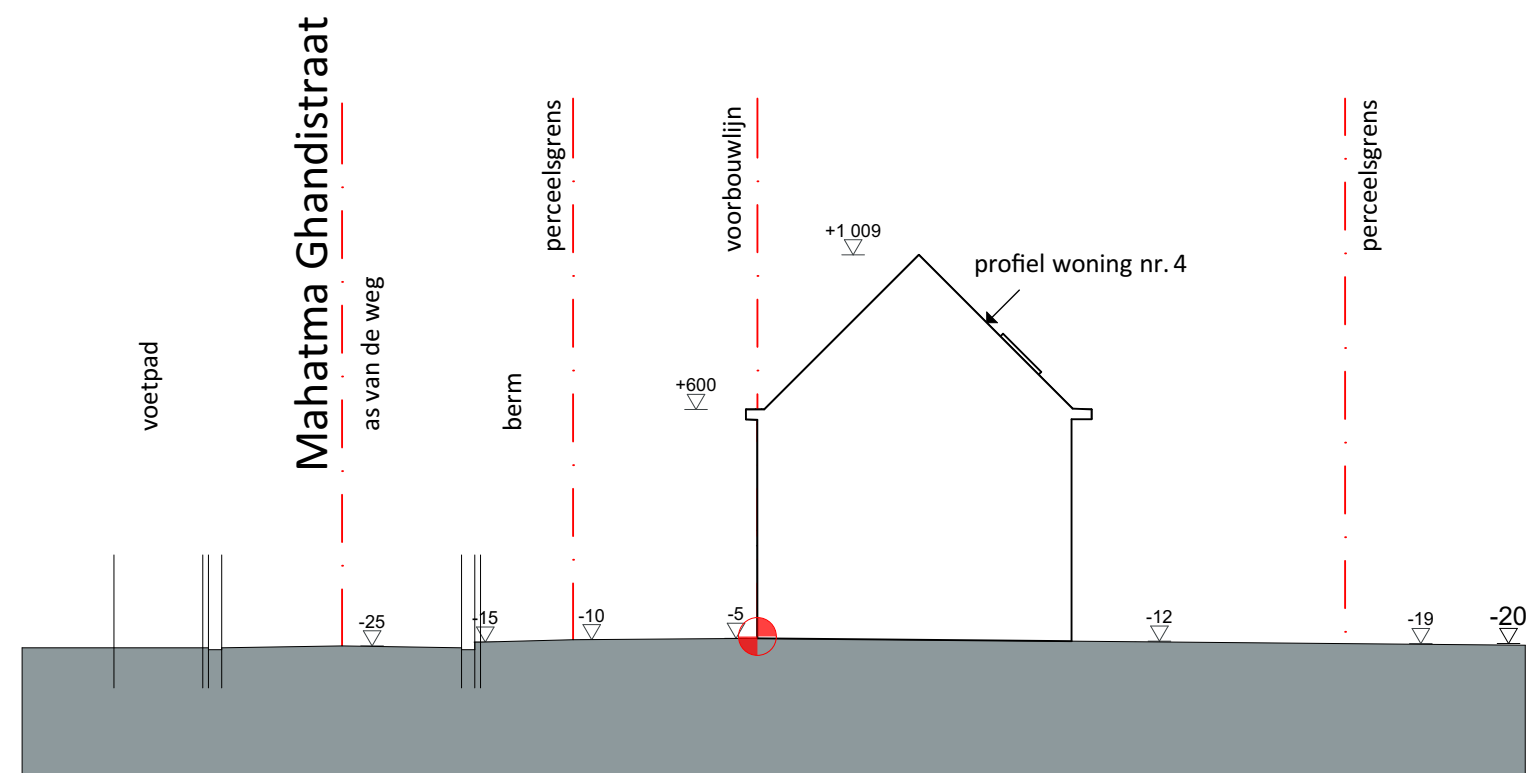

TERREINPROFIEL 1:200
bestaande toestand

ARCHITECT

Architectenbureau
Leen Vereecke bvba
Oostveld 270
9900 Eekl
leen@architectenA2.be
0475 85 05 37

OPDRACHTGEVER

Vermaut Rubi-Rose
Aveschoot 80A
9971 Lembeke
rubi-rose.vermaut@skynet.be
0475 30 54 29

BOUWPLAATS

Mahatma Ghandistraat 2
9000 Gent
Oost-Vlaanderen
sie K, nr. 887c2