


**ZIE BIJZONDERE
VOORWAARDE(N)**

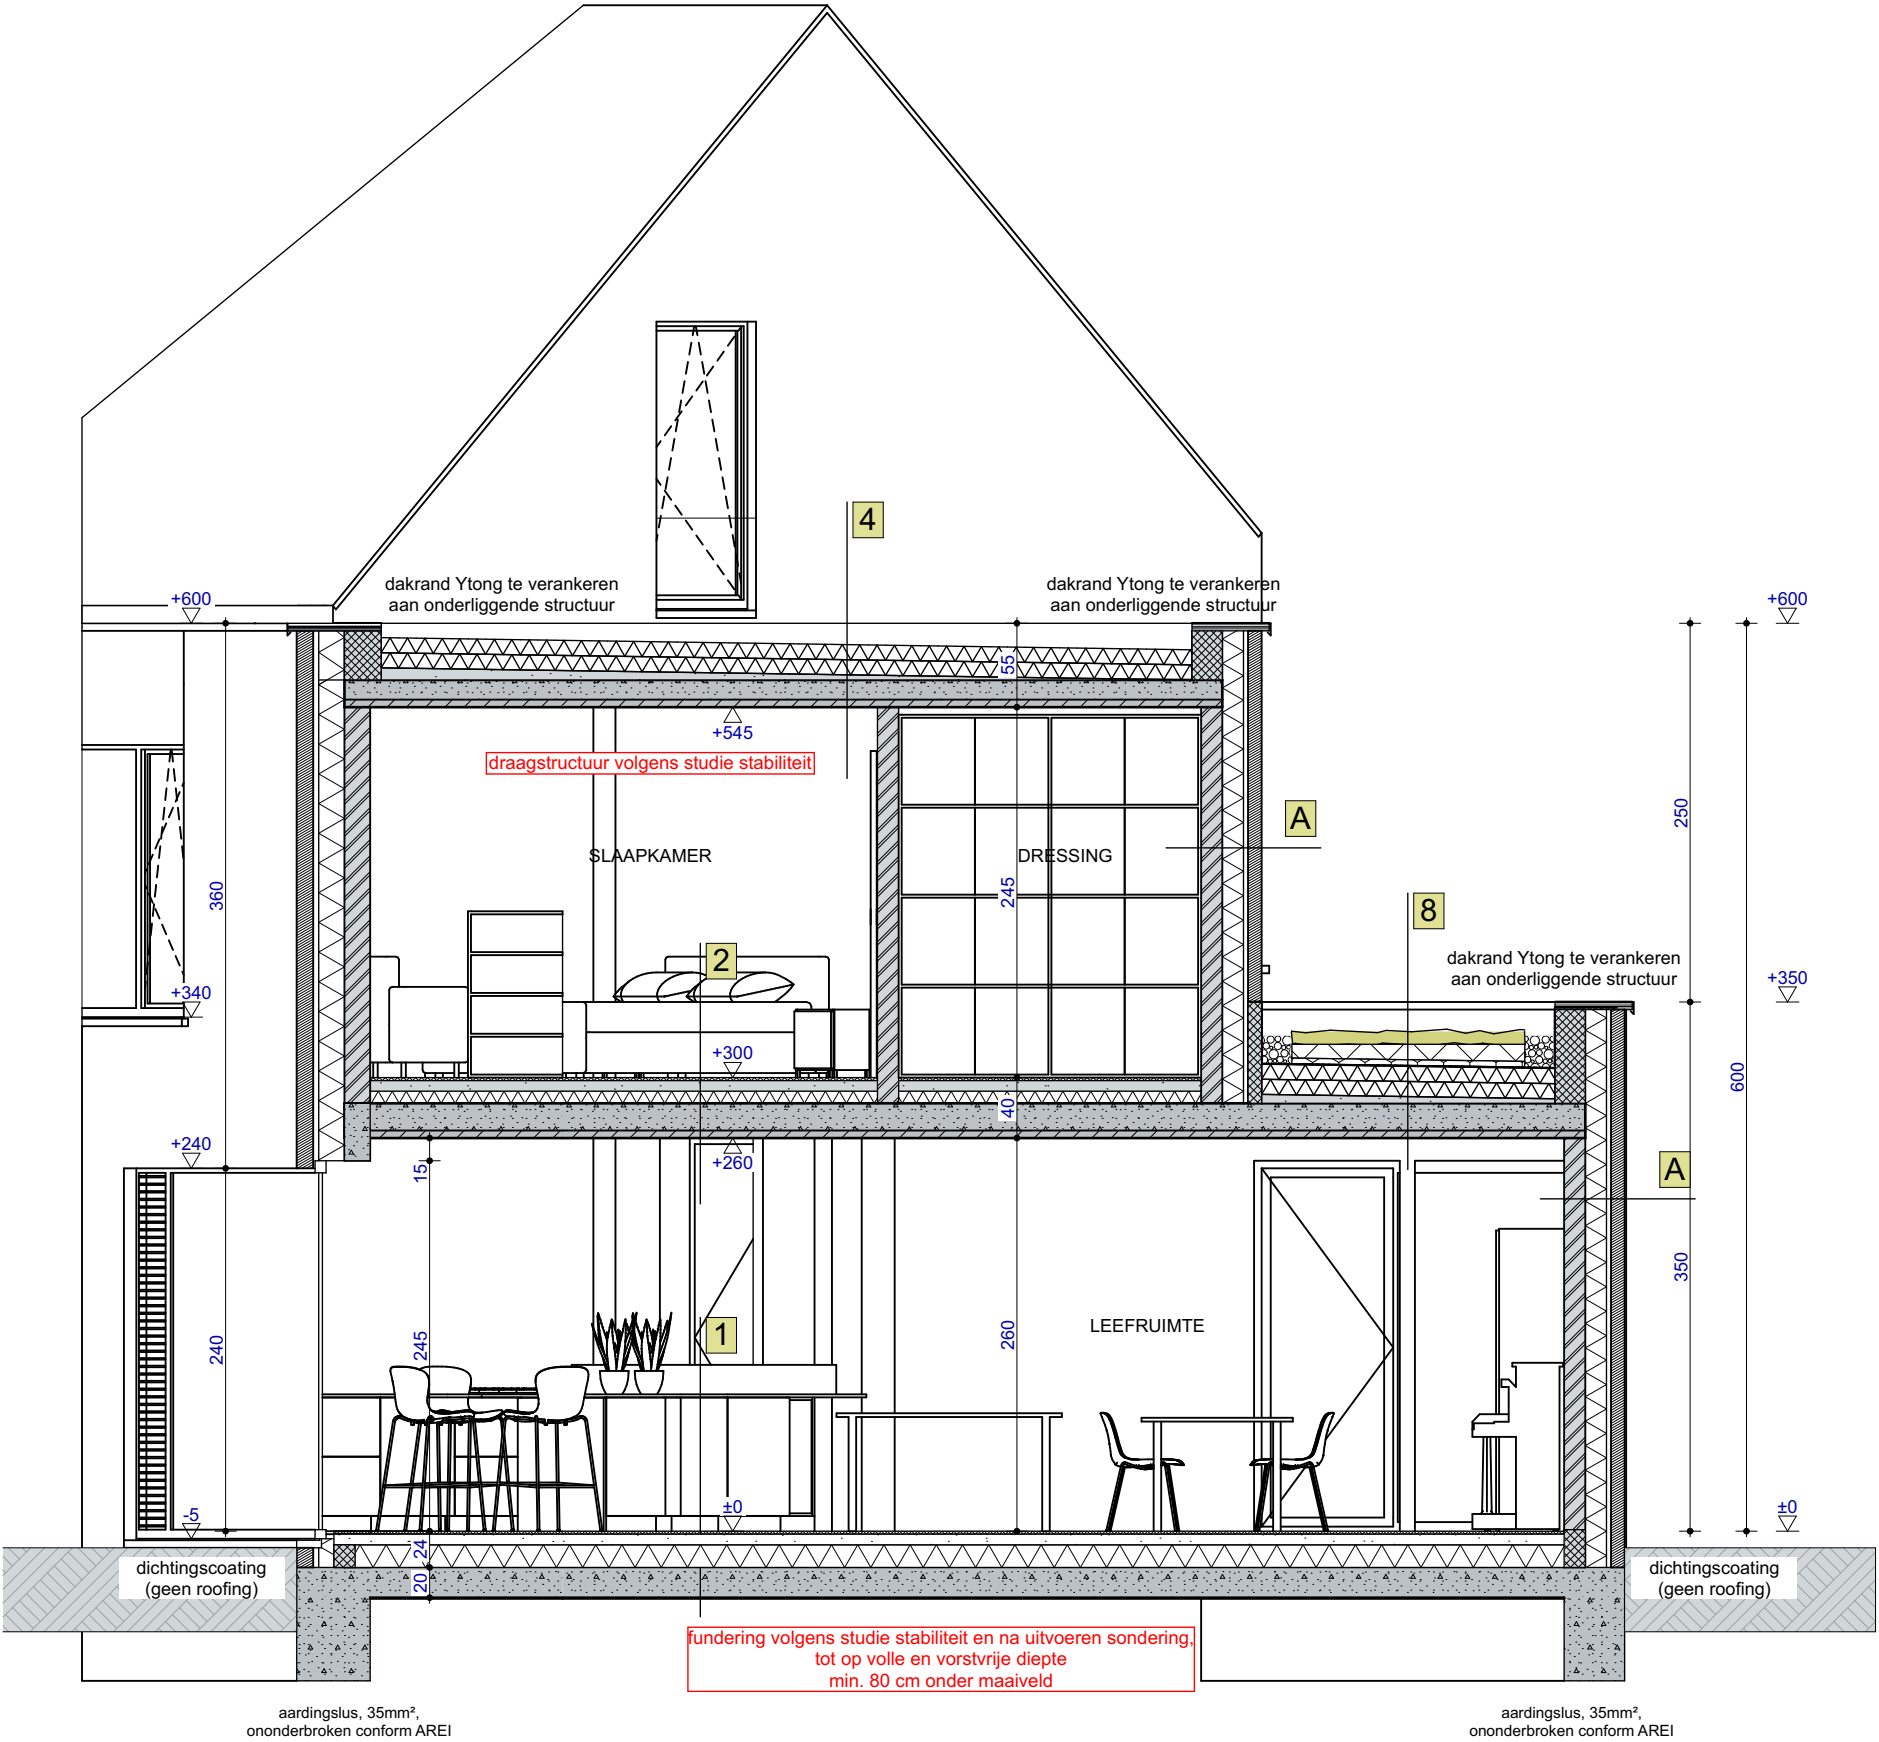

SNEDE CC 1:50