


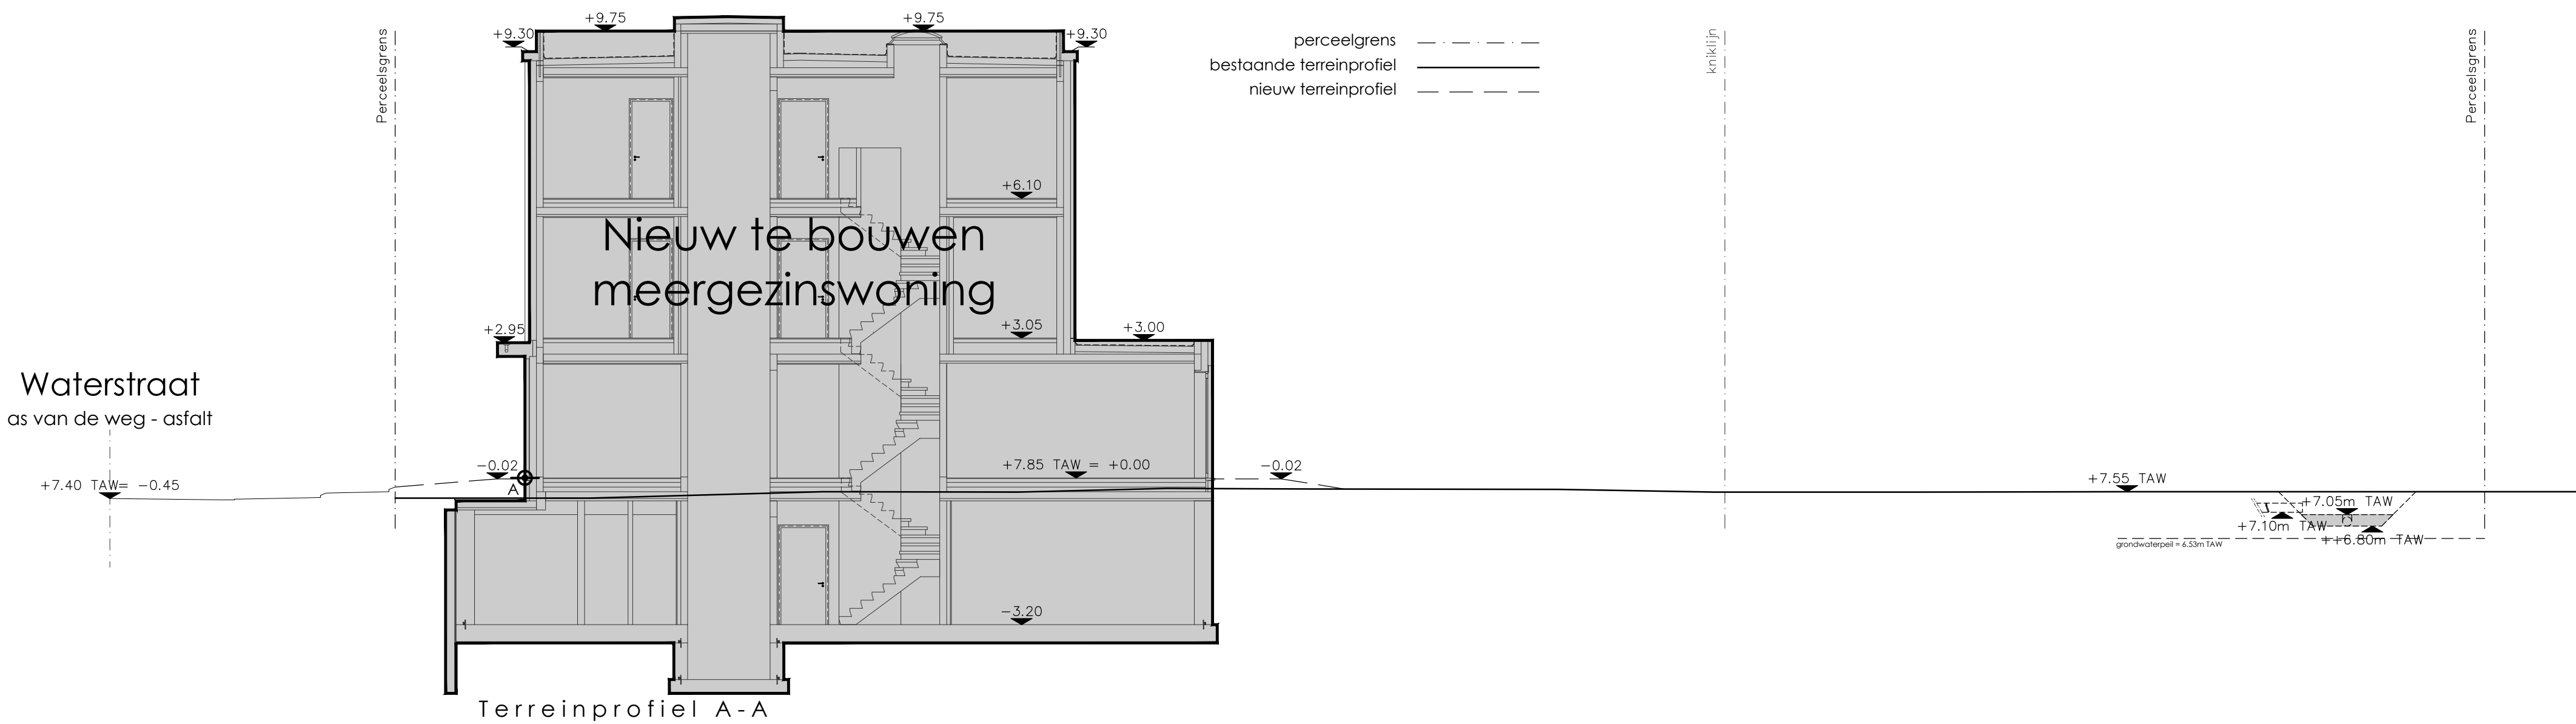

De aangegeven maten zijn in cm

Rookmelders te voorzien cfr. de geldende norm

Provincie	O—Vlaanderen		gemeente	Oostakker		dossiernummer	5387	
Bouwplaats	Waterstraat — Goedlevenstraat 9041 Oostakker Gent 17 Afd, Oostakker — sectie E — nr. 176A,174A							
ontwerp	Bouwen van een meergezinswoning en 4 ééngezinswoningen							
 SCHOONHEID VAN EFFICIENTIE Engelse Wandeling 2 F7 v 8500 Kortrijk info@markersarchitecten.be				BOUWHEER Hyboma NV Den Triangel 2 8610 Kortemark				
blad		terreinprofiel A—A					BA1	
schaal 1:100								
datum 12/03/2025								
goedgekeurd en voor akkoord ondertekend								
de opdrachtgever			de aannemer			de architect		