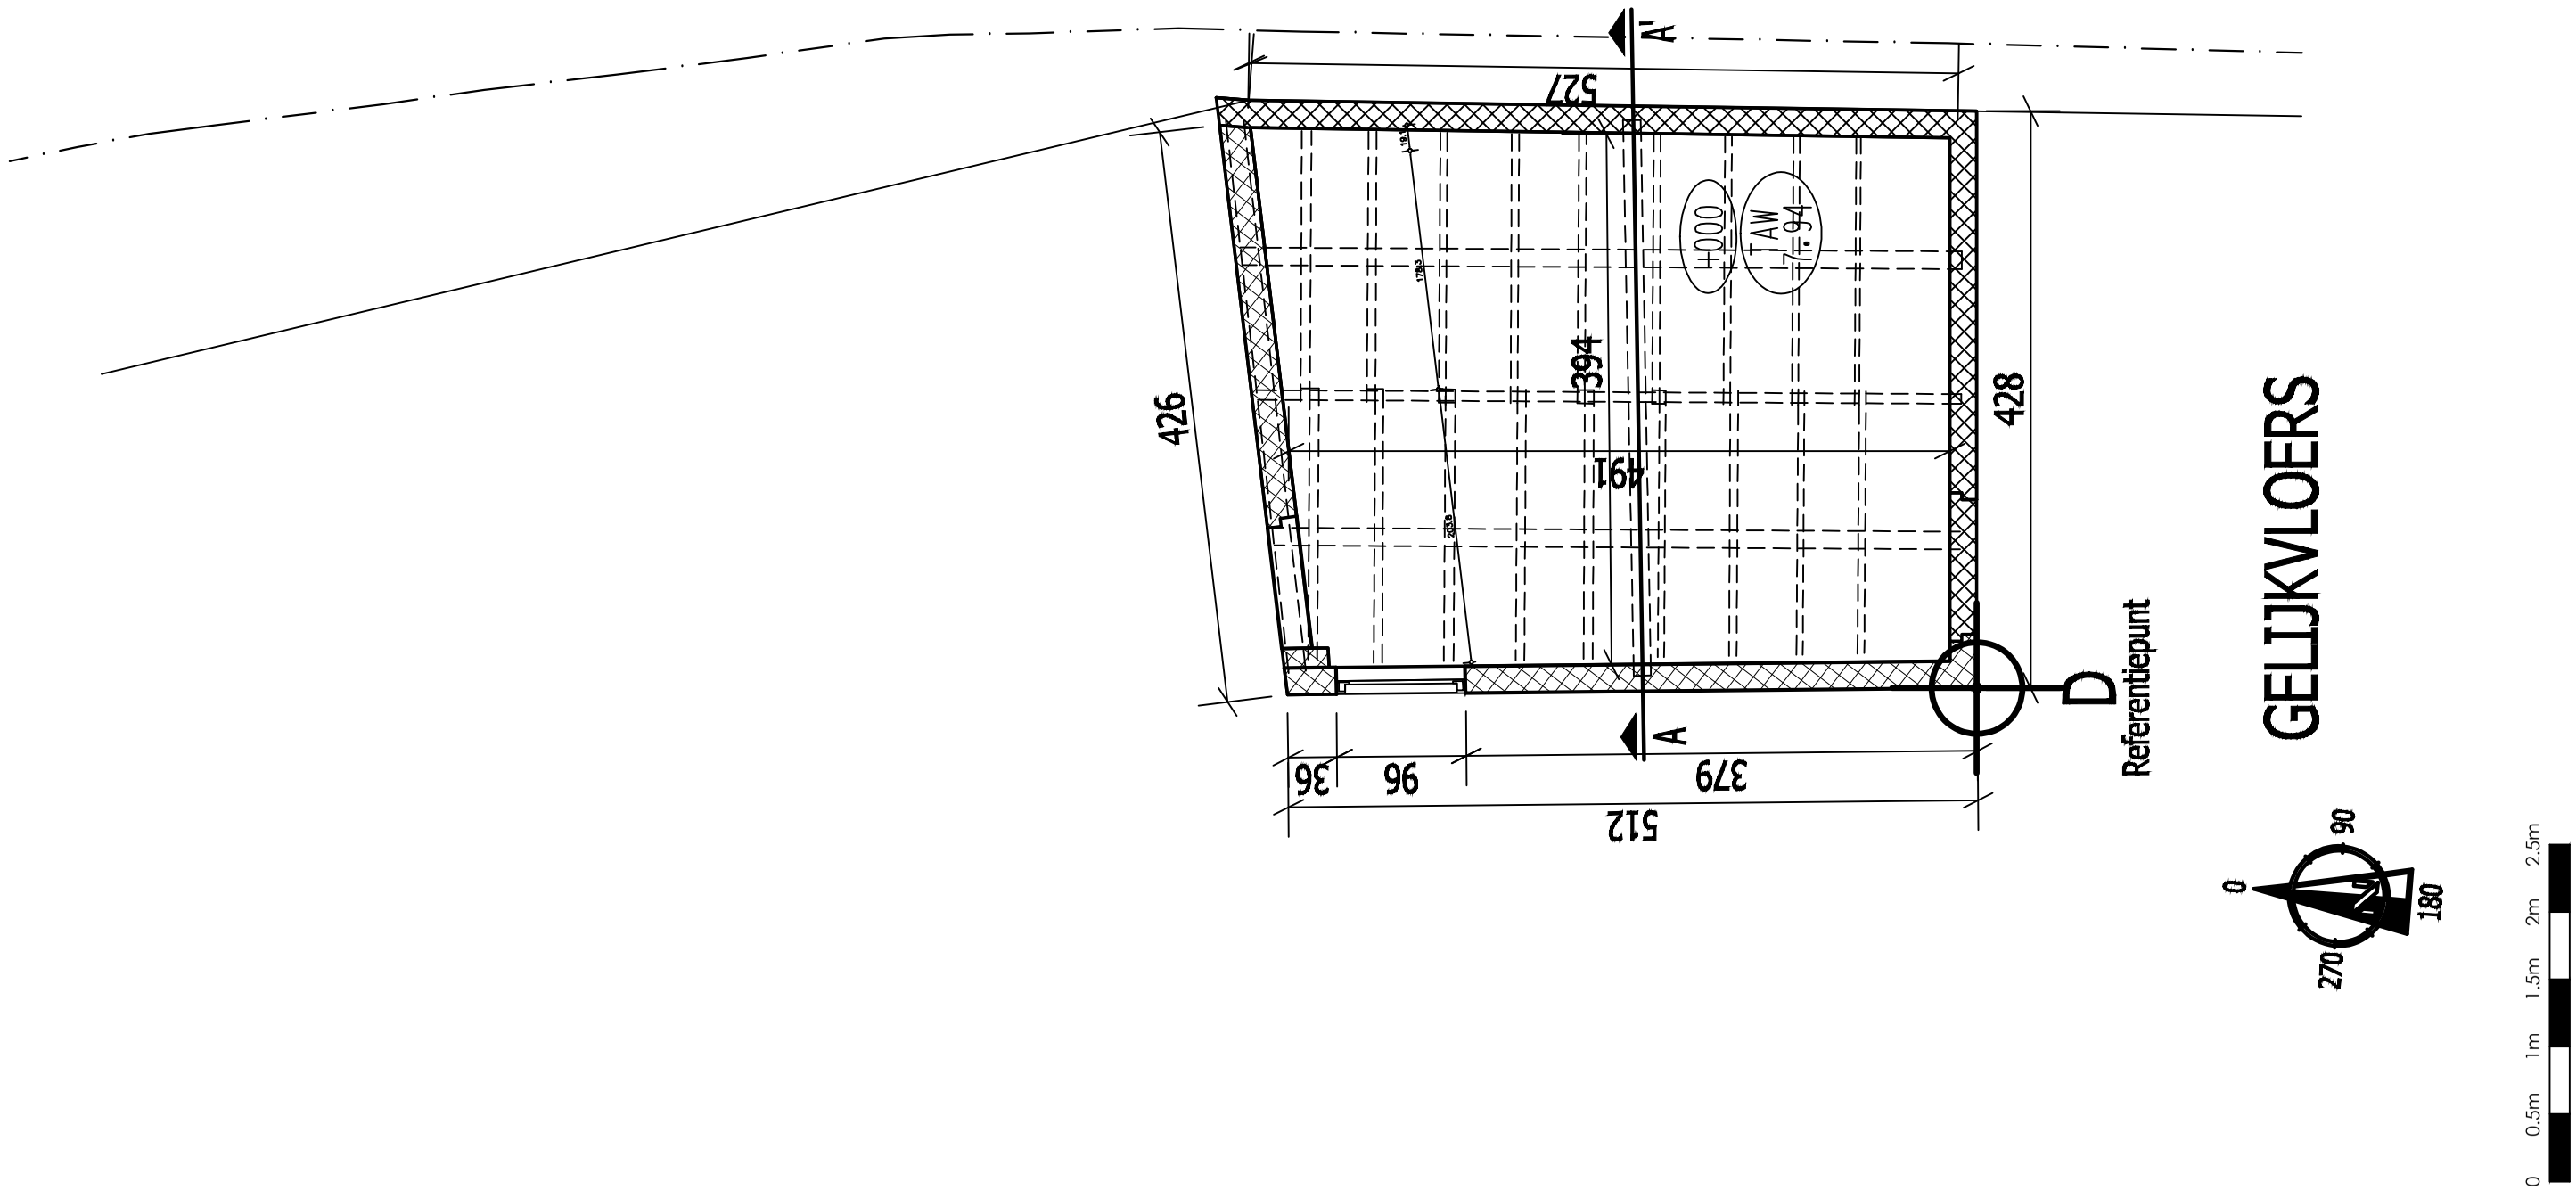

De aangegeven maten zijn in cm

Rookmelders te voorzien cfr. de geldende norm

Markers architecten
SCHOONHEID VAN EFFICIËNTIE
Engelse Wandeling 2 F7 v
8500 Kortrijk
info@markersarchitecten.be

provincie O–Vlaanderen	**gemeente** Oostakker	**dossiernummer** 5387	
bouwplaats Waterstraat – Goedlevenstraat 9041 Oostakker Gent 17 Afd, Oostakker – sectie E – nr. 176A,174A			
ontwerp Bouwen van een meergezinswoning en 4 éengezinswoningen			
blad	gelijkvloers schuur		BA1
schaal 1:50			
datum 12/03/2025			

BOUWHEER

Hyboma NV

Den Triangel 2
8610 Kortemark