
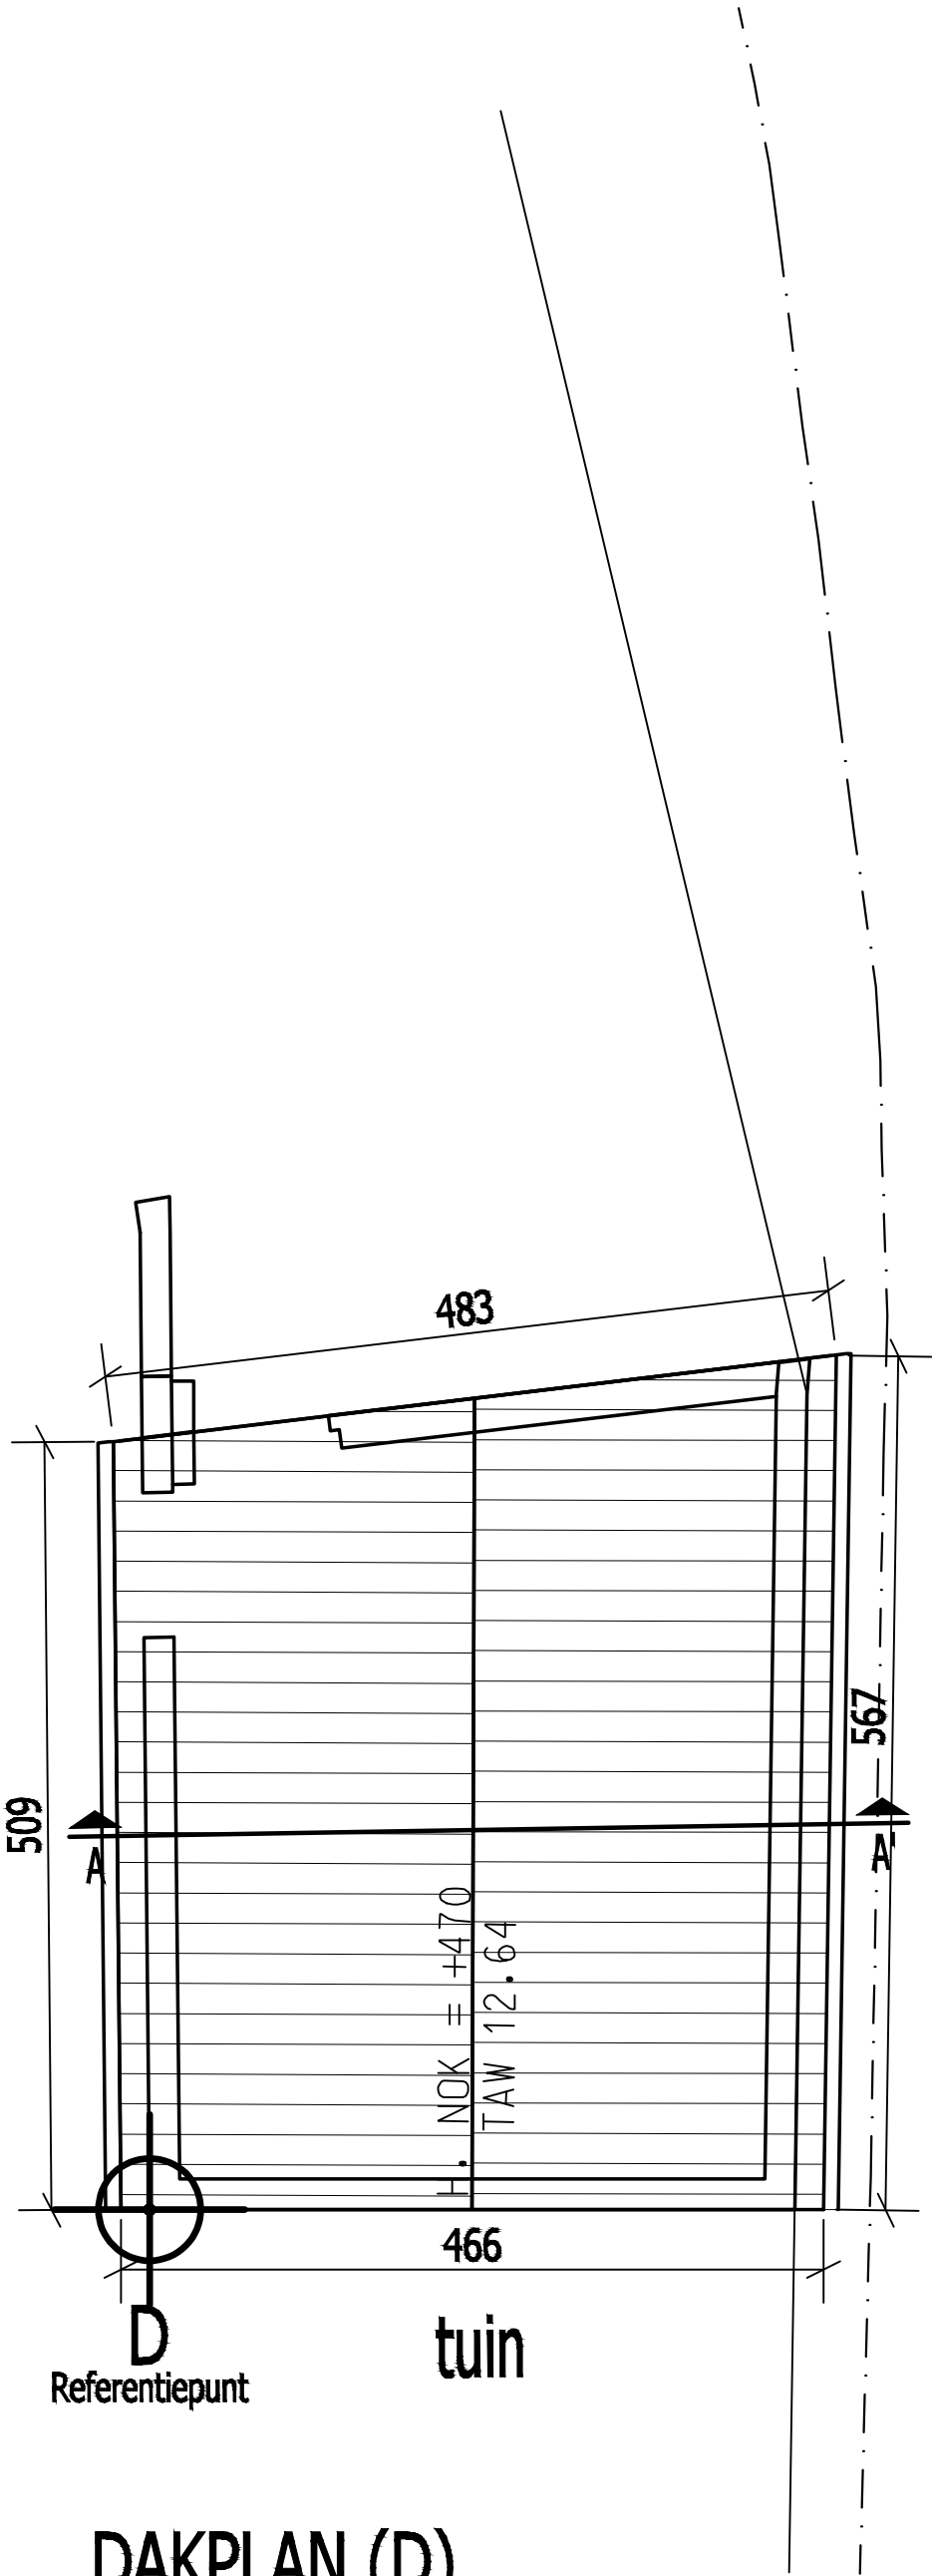


DAKPLAN (D)

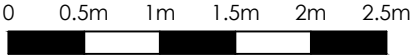

Markers architecten SCHOONHEID VAN EFFICIENTIE Engelse Wandeling 2 77 v 8500 Kortrijk info@markersarchitecten.be					
provincie	0 – Vlaanderen	gemeente	Oostakker	doosnummer	5387
bouwplaats	Waterstraat – Goedevenstraat 9041 Oostakker Gent 17 Ald. Oostakker – sectie E – nr. 176A.174A				
ontwerp	Bouwen van een meergezinswoning en 4 ééngezinswoningen				
blad	gelijkvloers				
schaal	1:50	schuur			BA1
datum	12/03/2025				
					BOUWHEER Hyboma NV Den Triangel 2 8610 Kortemark

Rookmelders te voorzien cfr. de geldende norm