


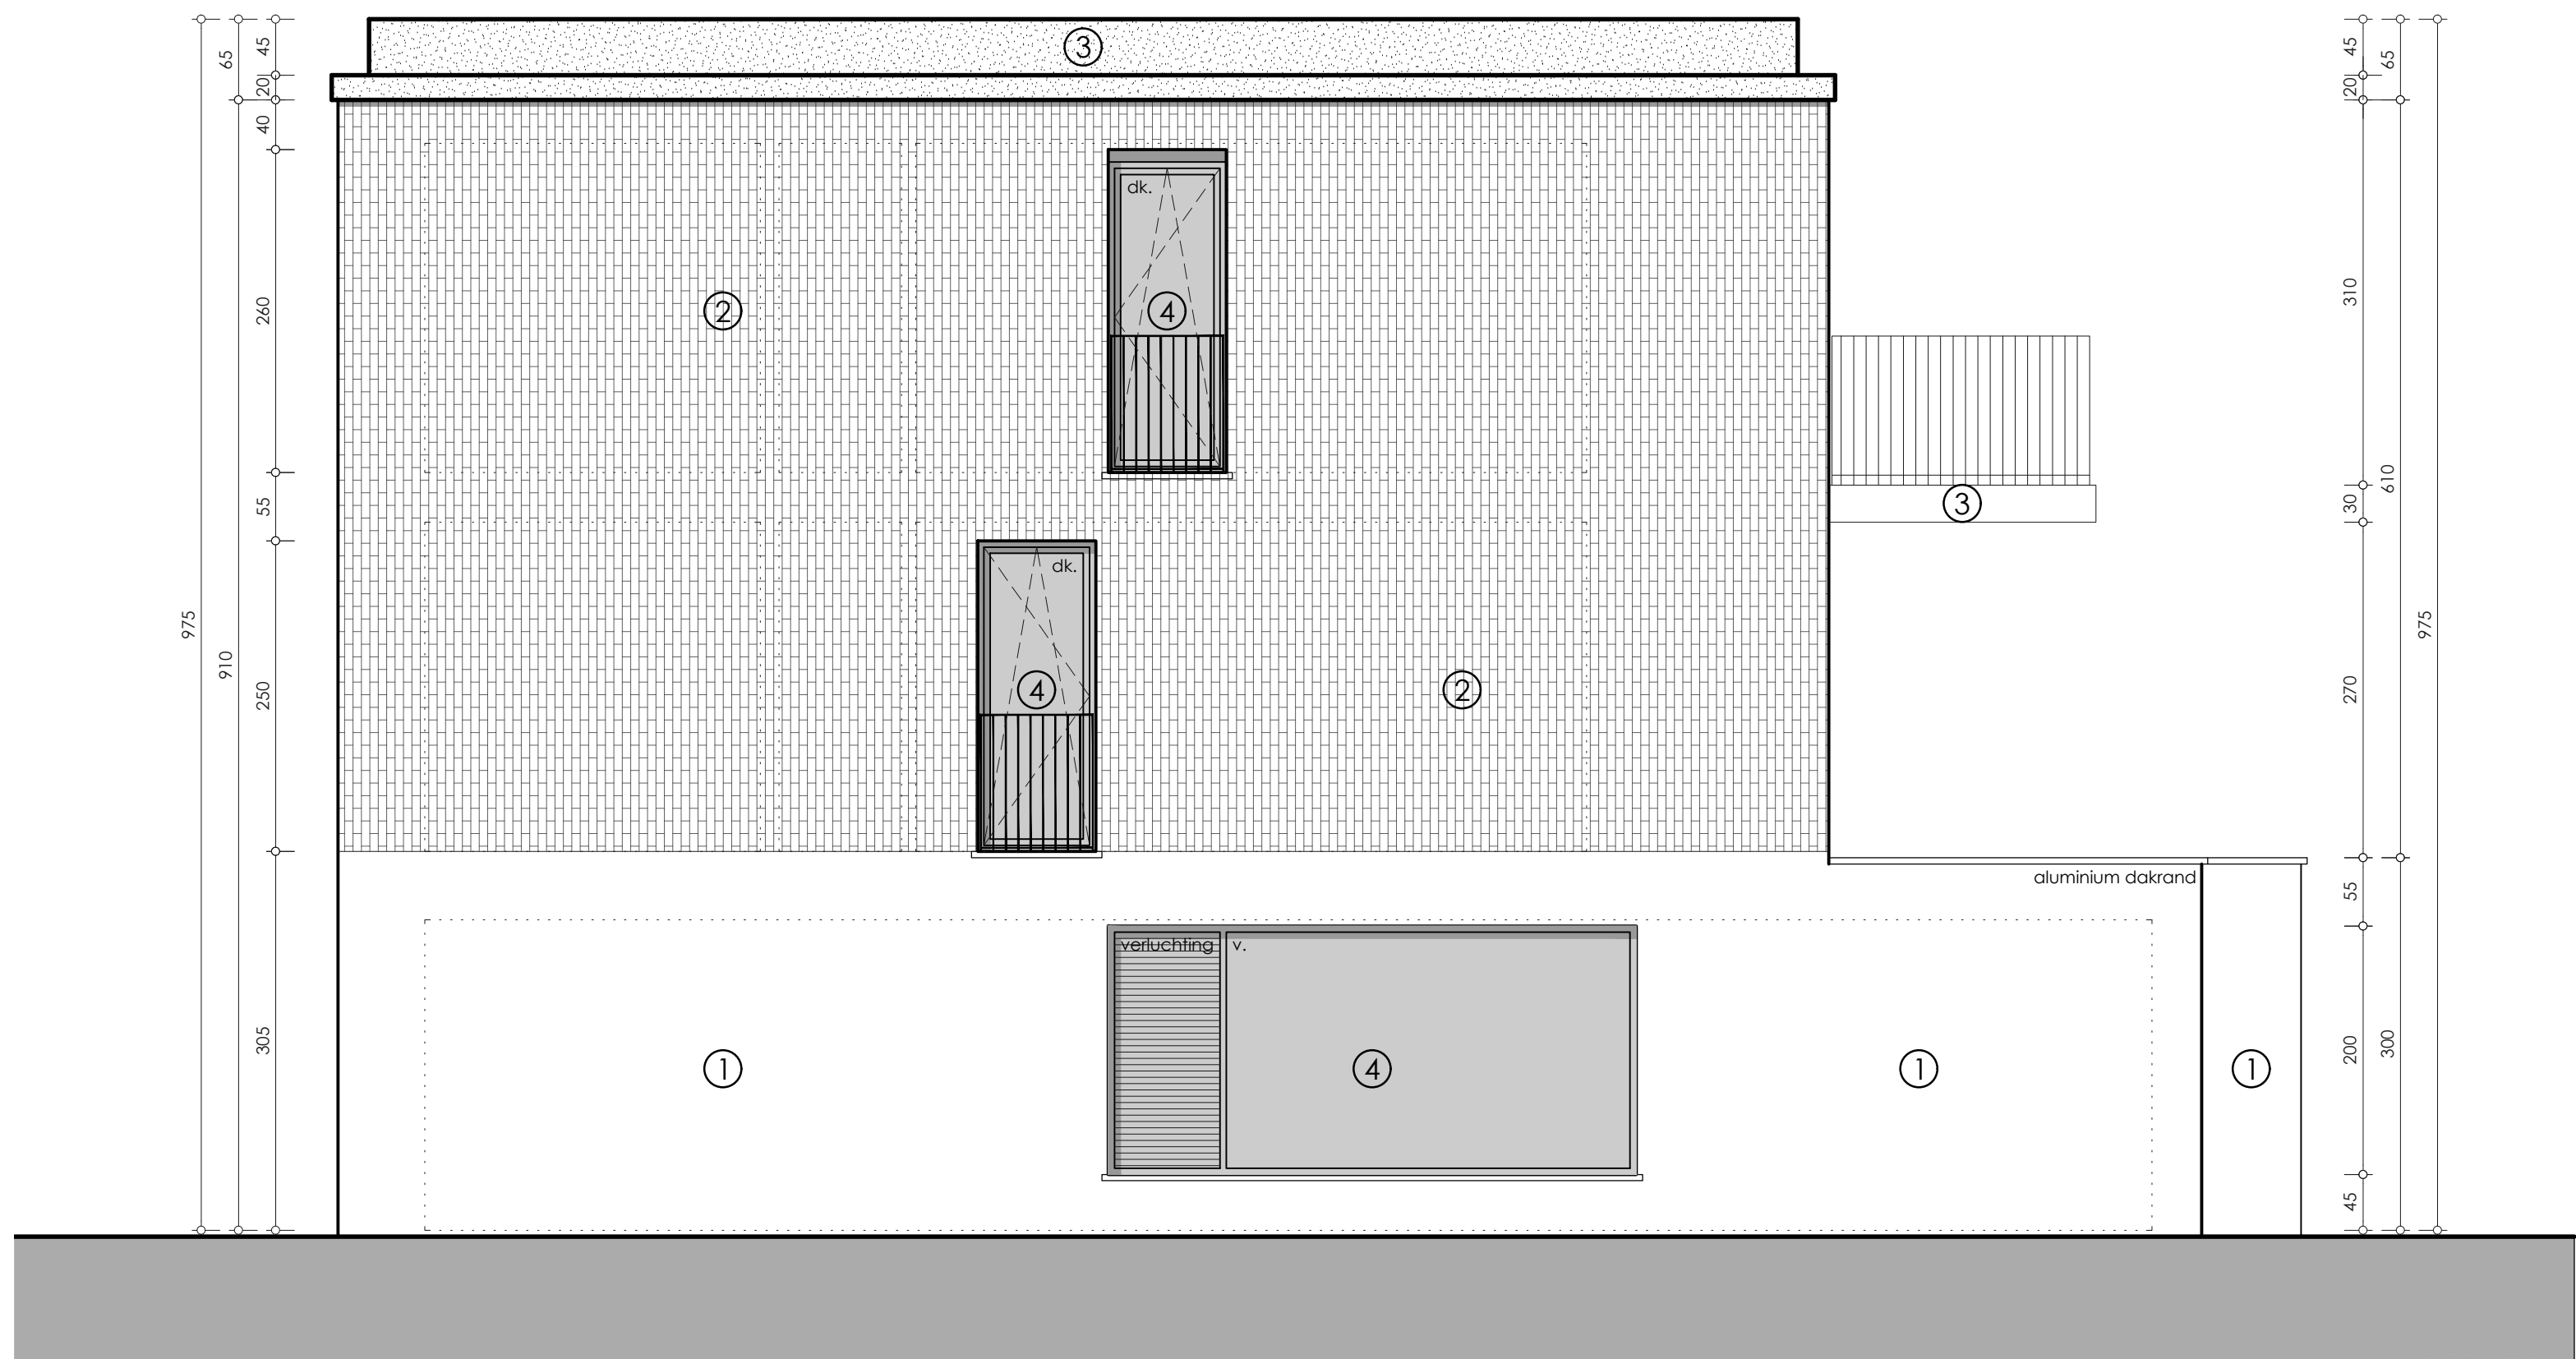

Zijgevel rechts

De aangegeven maten zijn in cm

Rookmelders te voorzien cfr. de geldende norm

Provincie	O—Vlaanderen		gemeente		Oostakker	dossiernummer		5387		
Bouwplaats	Waterstraat — Goedlevenstraat 9041 Oostakker Gent 17 Afd, Oostakker — sectie E — nr. 176A,174A									
ontwerp	Bouwen van een meergezinswoning en 4 ééngezinswoningen									
 SCHOONHEID VAN EFFICIENTIE Engelse Wandeling 2 F7 v 8500 Kortrijk info@markersarchitecten.be					BOUWHEER Hyboma NV Den Triangel 2 8610 Kortemark					
blad		zijgevel rechts					BA1			
schaal									1:50	
datum									12/03/2025	
goedgekeurd en voor akkoord ondertekend										
de opdrachtgever			de aannemer			de architect				