



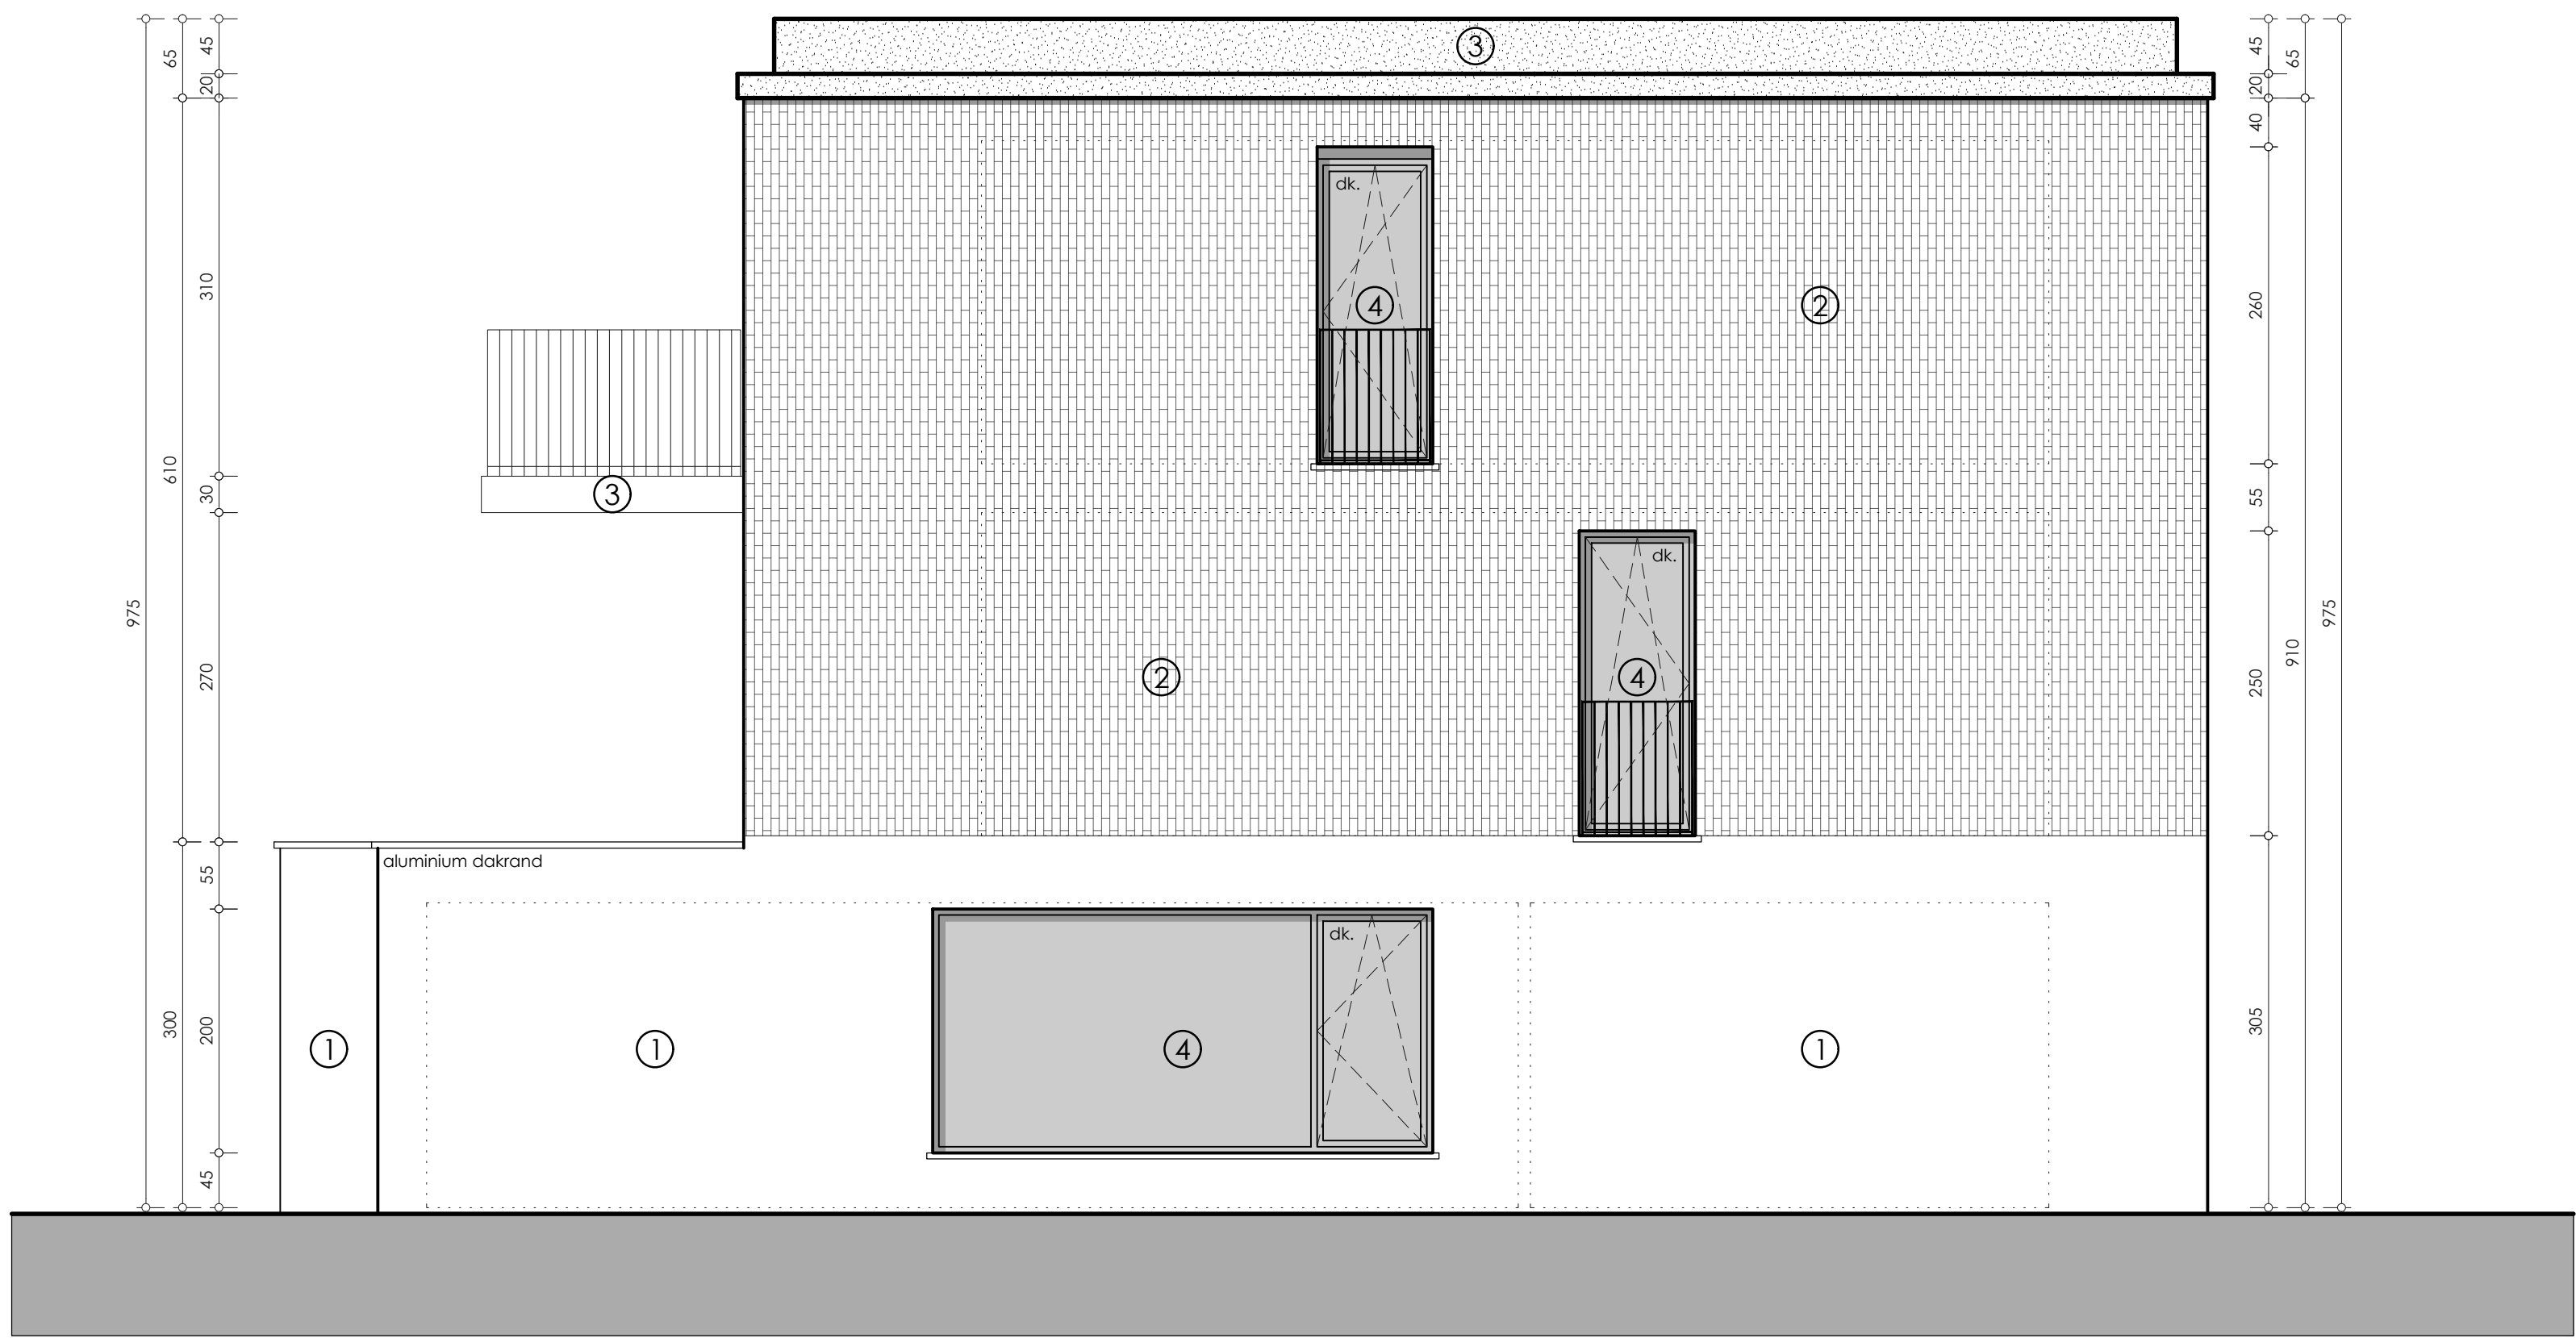

Zijgevel links

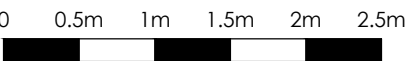

De aangegeven maten zijn in cm

Rookmelders te voorzien cfr. de geldende norm

Provincie		O—Vlaanderen		gemeente Oostakker		dossiernummer 5387	
Bouwplaats		Waterstraat — Goedlevenstraat 9041 Oostakker Gent 17 Afd, Oostakker — sectie E — nr. 176A,174A					
ontwerp		Bouwen van een meergezinswoning en 4 ééngezinswoningen					
Markers architecten SCHOONHEID VAN EFFICIËNTIE Engelse Wandeling 2 F7 v 8500 Kortrijk info@markersarchitecten.be				BOUWHEER Hyboma NV Den Triangel 2 8610 Kortemark			
blad		zijgevel links				BA1	
schaal 1:50							
datum 12/03/2025							
goedgekeurd en voor akkoord ondertekend							
de opdrachtgever				de aannemer		de architect	