Fundering / riolering

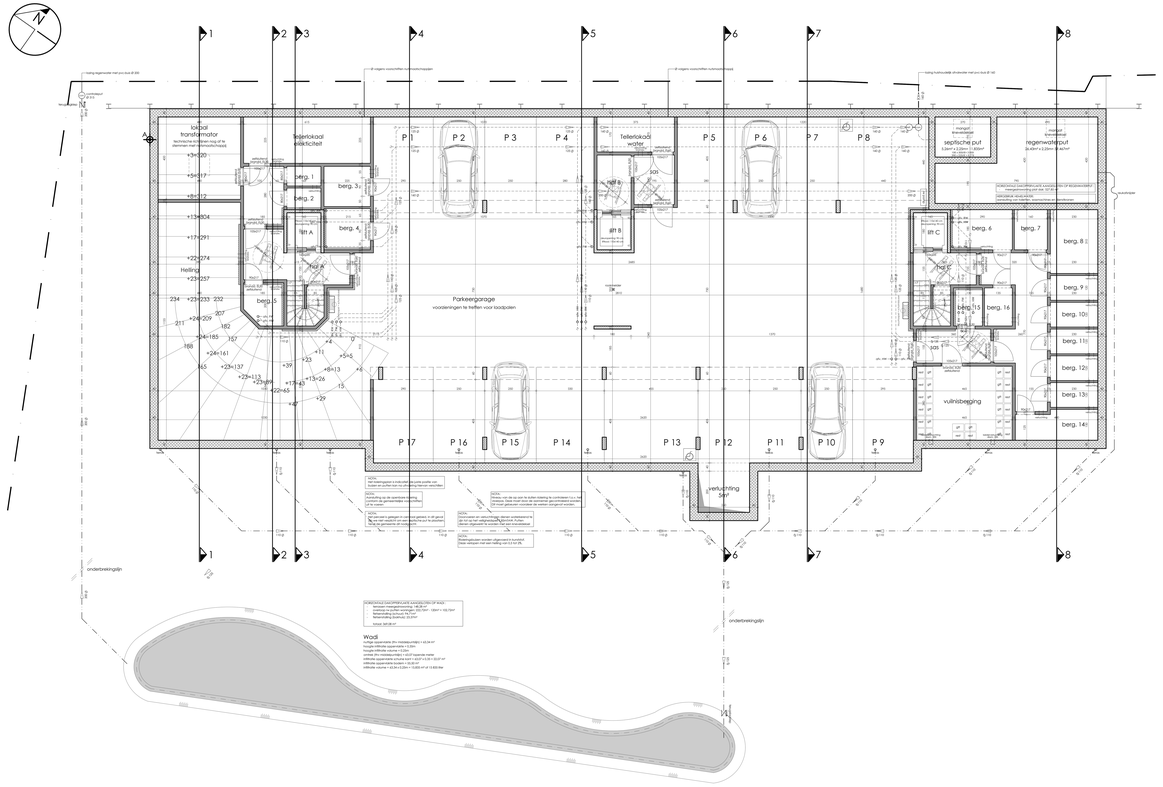

De aangegeven maten zijn in cm

Rookmelders te voorzien cfr. de geldende norm

Provincie Oost-Vlaanderen	**gemeente** Gavere
Bouwplaats Waterstraat – Doelbeekstraat Gavere (Semmerzake) Sect. 17 A4, Gavere – sectie E – nr. 1796,1744	**dossiernummer** 5387
ontwerp Bouwen van een meergezinswoning en 4 eengezinswoningen	

Wauters architecten
BVBA
Engelse Wandeling 277 v
9500 Geraardsbergen
info@mateosarchitecten.be

BOUWHEER
Hybama NV
Den Triangel 2
8810 Kortemark

blad	kelderverdieping
schaal 1:50	riolering/pegrijn
datum 21/03/2018	B41

goedgekeurd en voor akkoord ondertekend

de opdrachtgever **de aannemer** **de architect**