



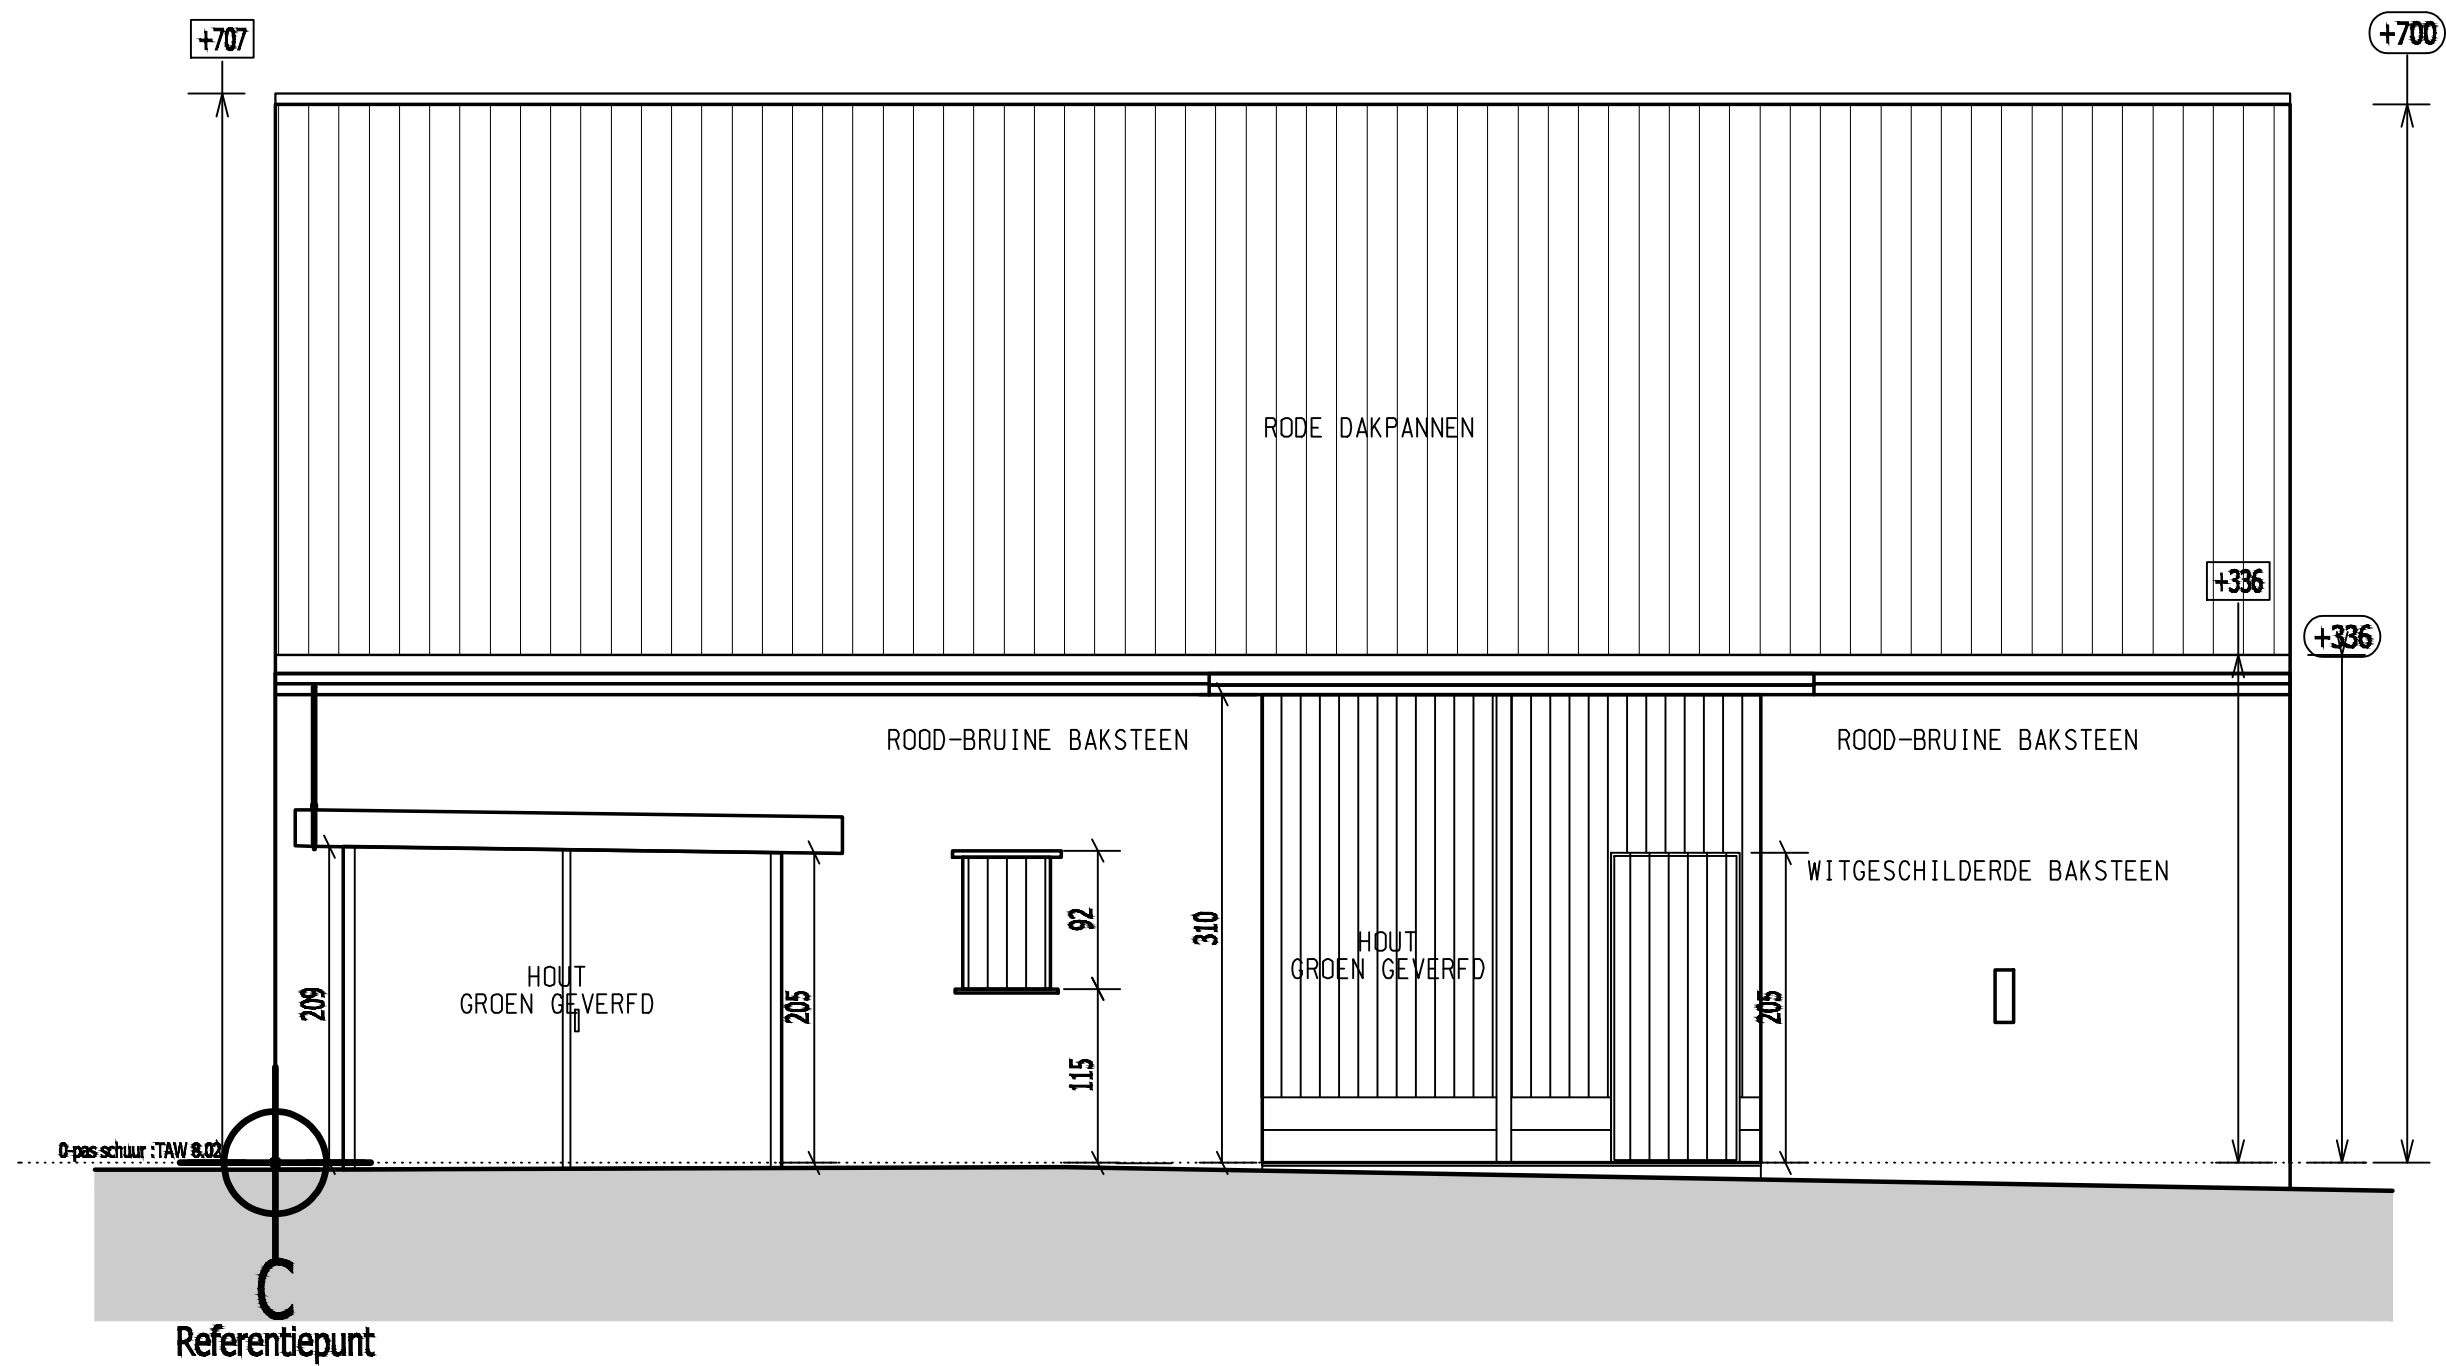

ZIJGEVEL LINKS (C)

De aangegeven maten zijn in cm

Rookmelders te voorzien cfr. de geldende norm

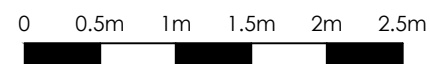

 SCHOONHEID VAN EFFICIËNTIE Engelse Wandeling 2 F7 v 8500 Kortrijk info@markersarchitecten.be	provincie		O-Vlaanderen	gemeente	Oostakker	dossiernummer	5387	
	bouwplaats		Waterstraat – Goedelevenstraat 9041 Oostakker Gent 17 Afd, Oostakker – sectie E – nr. 176A,174A					
	ontwerp		Bouwen van een meergezinswoning en 4 ééngezinswoningen					
	blad		schuur voorgevel				BA1	
	schaal							1:50
	datum							12/03/2025

BOUWHEER

Hyboma NV

Den Triangel 2
8610 Kortemark