


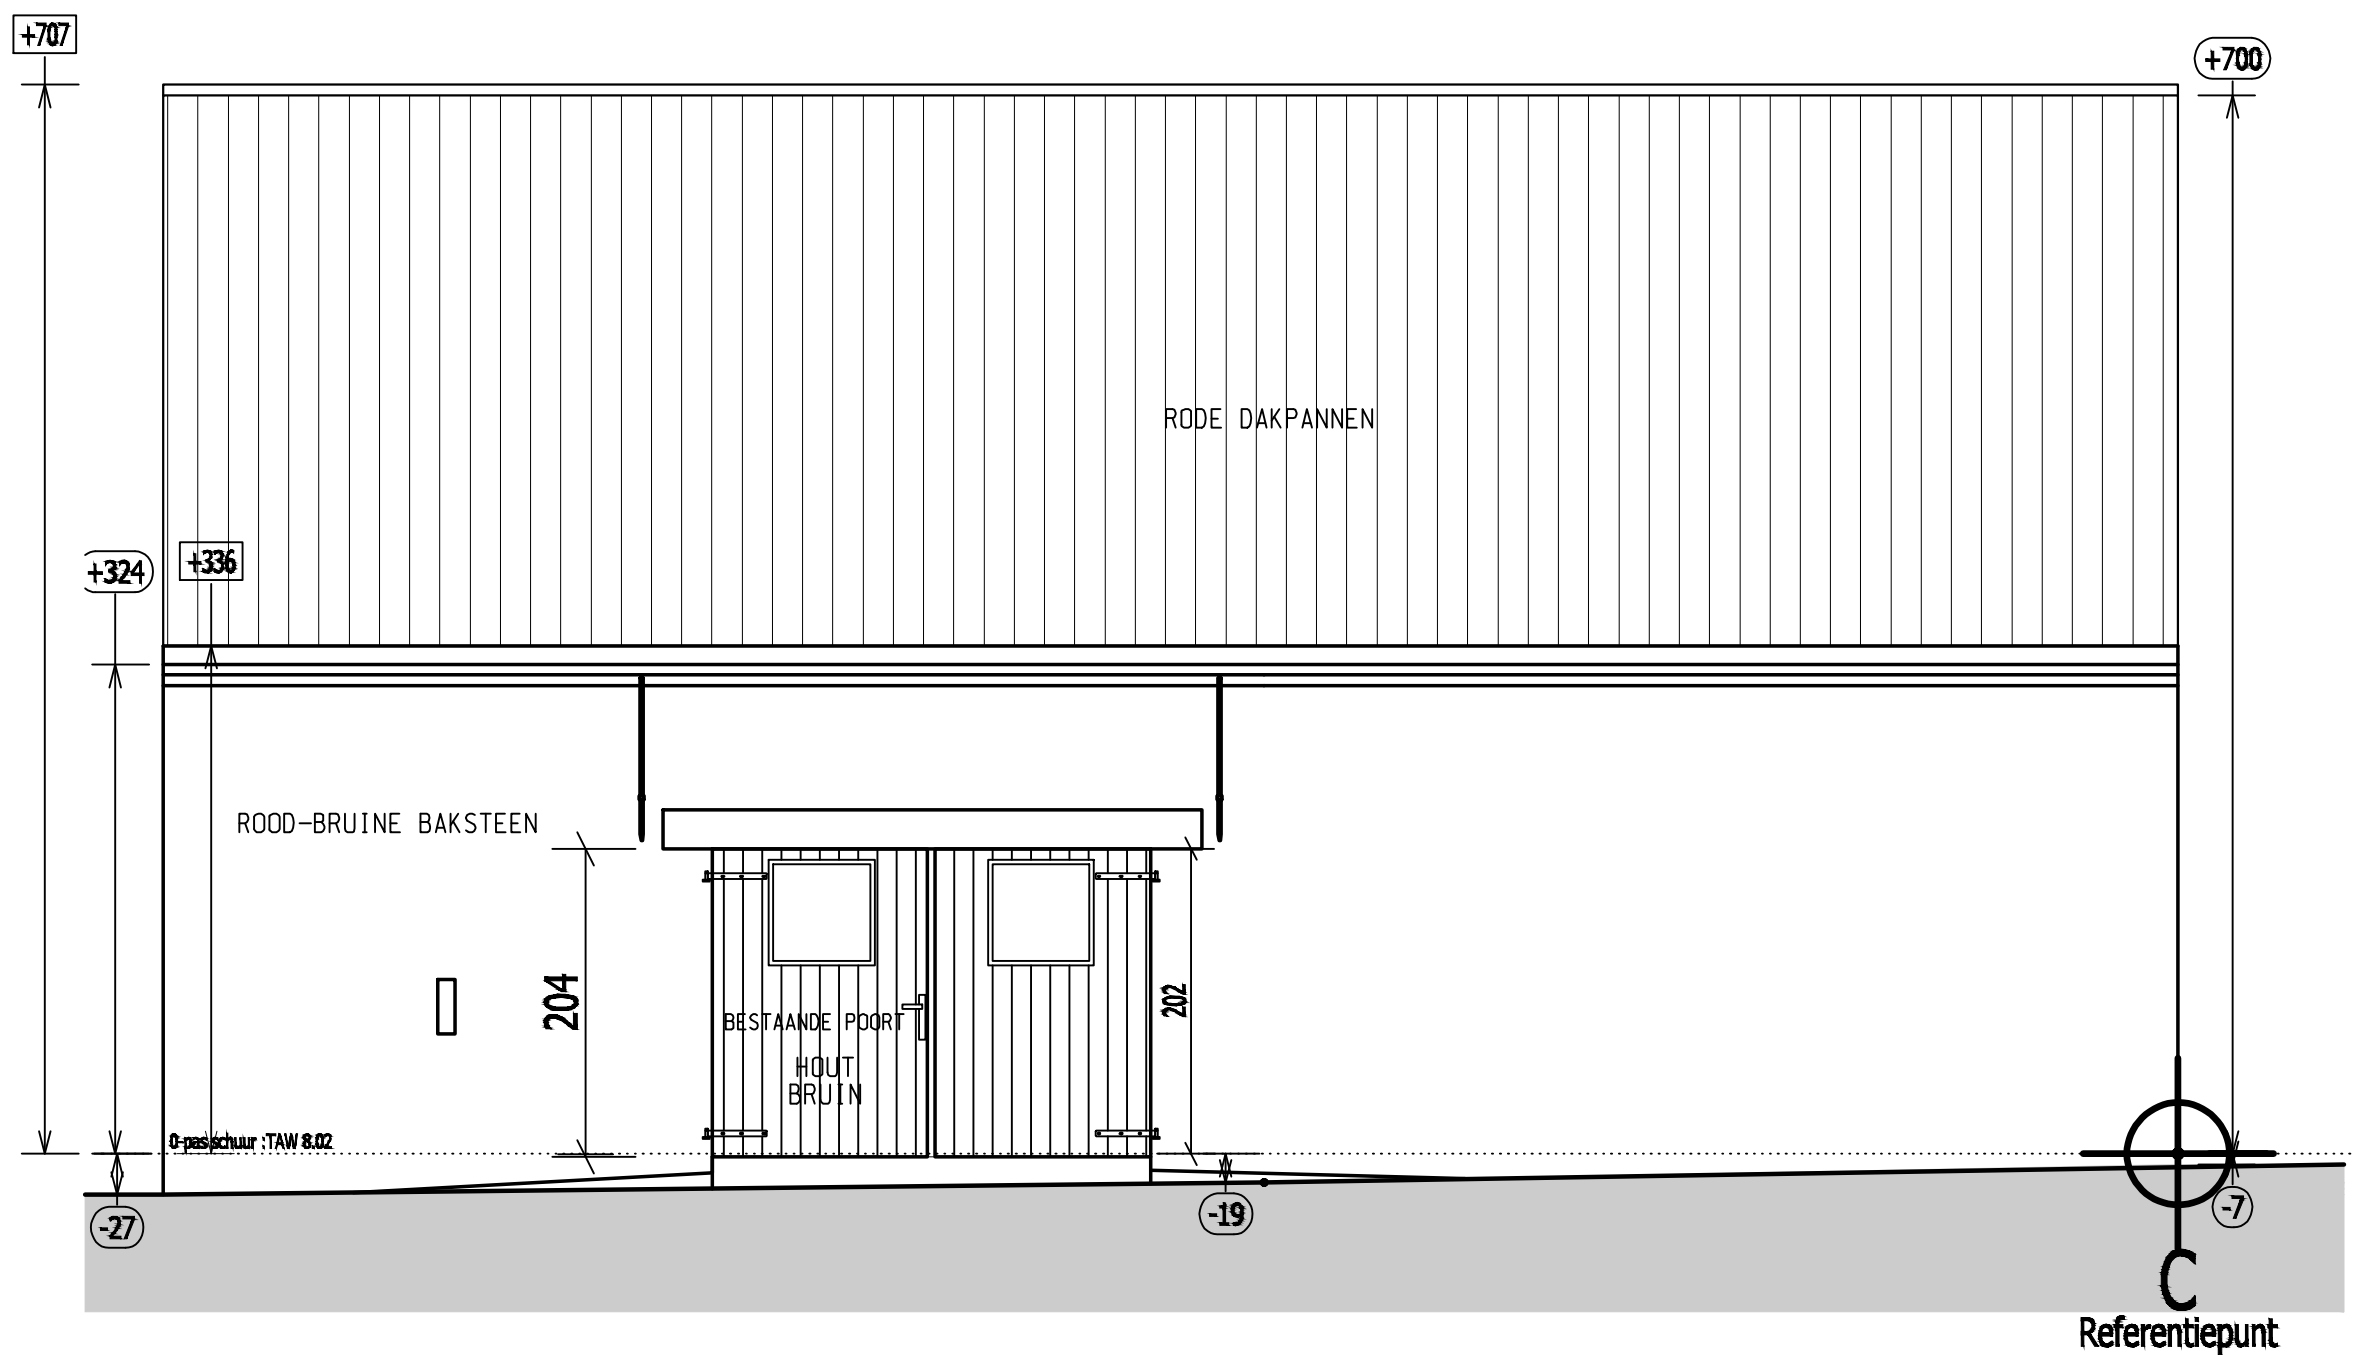


ZIJGEVEL RECHTS (C)



De aangegeven maten zijn in cm

Rookmelders te voorzien cfr. de geldende norm

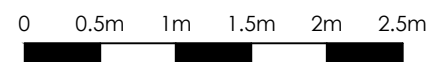

Markers architecten
SCHOONHEID VAN EFFICIËNTIE
Engelse Wandeling 2 F7 v
8500 Kortrijk
info@markersarchitecten.be

provincie	0-Vlaanderen	gemeente	Oostakker	dossiernummer	5387
bouwplaats	Waterstraat - Goedlevenstraat 9041 Oostakker Gent 17 Afd, Oostakker - sectie E - nr. 176A,174A				
ontwerp	Bouwen van een meergezinswoning en 4 ééngezinswoningen				
blad	schuur voorgevel				BA1
schaal					
datum					
	12/03/2025				

BOUWHEER
Hyboma NV
Den Triangel 2
8610 Kortemark